


### A-A HOITOPOLKU

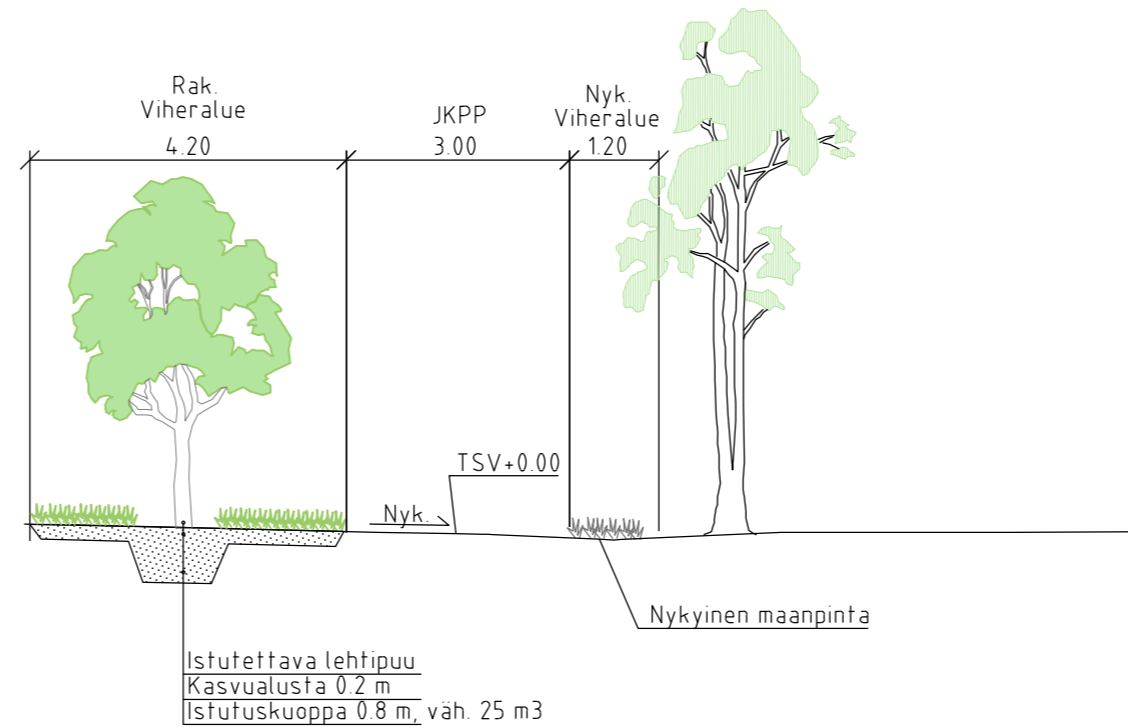

#### MERKINTÖJEN SELITYKSET

- niitty A2 pinta-ala 390 m<sup>2</sup>
- materiaaliraja


#### PIIRUSTUSKOHTAINEN KASVILUETTELO

##### KATUPUUT

Tunnus	Nimi	Koko	Kpl
Bp	Betula pubescens Hieskoivu	14-16	4
Sh	Sorbus hybrida Suomenpihlaja	10-12	2
Sa	Sorbus aucuparia kotipihlaja	10-12	2
SaX	Sorbus aucuparia 'Xanthocarpa' keltamarjapihlaja	8-10	2

#### NIITYSIEMENSEOS

Stellaria graminea	heinätähtimö
Galium verum	keltamarja
Anthemis tinctoria	keltasauramo
Carum carvi	kumina
Prunella vulgaris	niittyhumala
Campanula glomerata	peurankello
Silene dioica	puna-ailakki
Leucanthemum vulgare	päivänkakkara
Achillea millefolium	siankärsämä
Hypericum maculatum	särmäkuisma

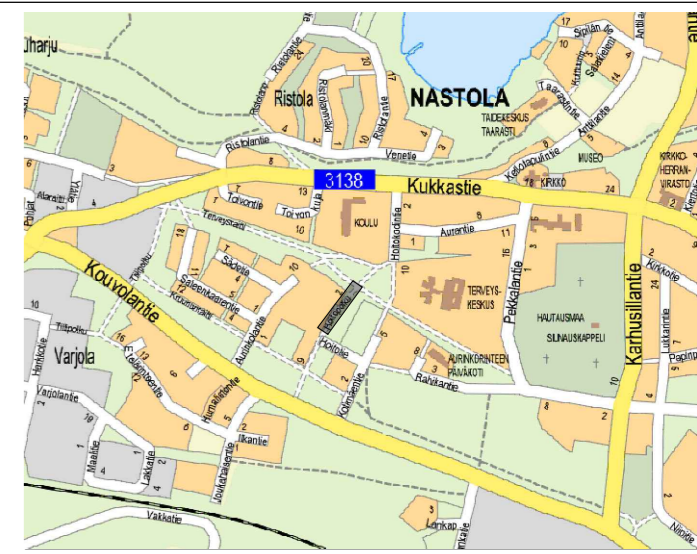

Nähtävillä		ETRS-GK26 / N2000	
Kohteen nimi: <b>Hoitotie - Hoitopolku</b> Läpiajon rauhoittaminen välillä Hoitotie - Hoitopolku Asema- ja rakennetyyppiopikkileikkaus		Kaupunginosatunnus: <b>35 Nastola</b>	
Suunnittelija: <b>V. Virtanen</b>		Mittakaava: 1:500 1:100	
Suunnitelmalaji: <b>Rakentamissuunnitelma</b>		<b>SWECO</b>	
LAHDEN KAUPUNKI, KAUPUNKIYMPÄRISTÖN PALVELUALUE KUNNALLISTEKNIikka		Liittyi:	
Suunnitelman päivämäärä: 31.12.2023		Piiustusnumero: 2023-27-104-K	
Jani Tuhkanen			