


## URPUPOLKU-KIELOKATU JKPP A-A

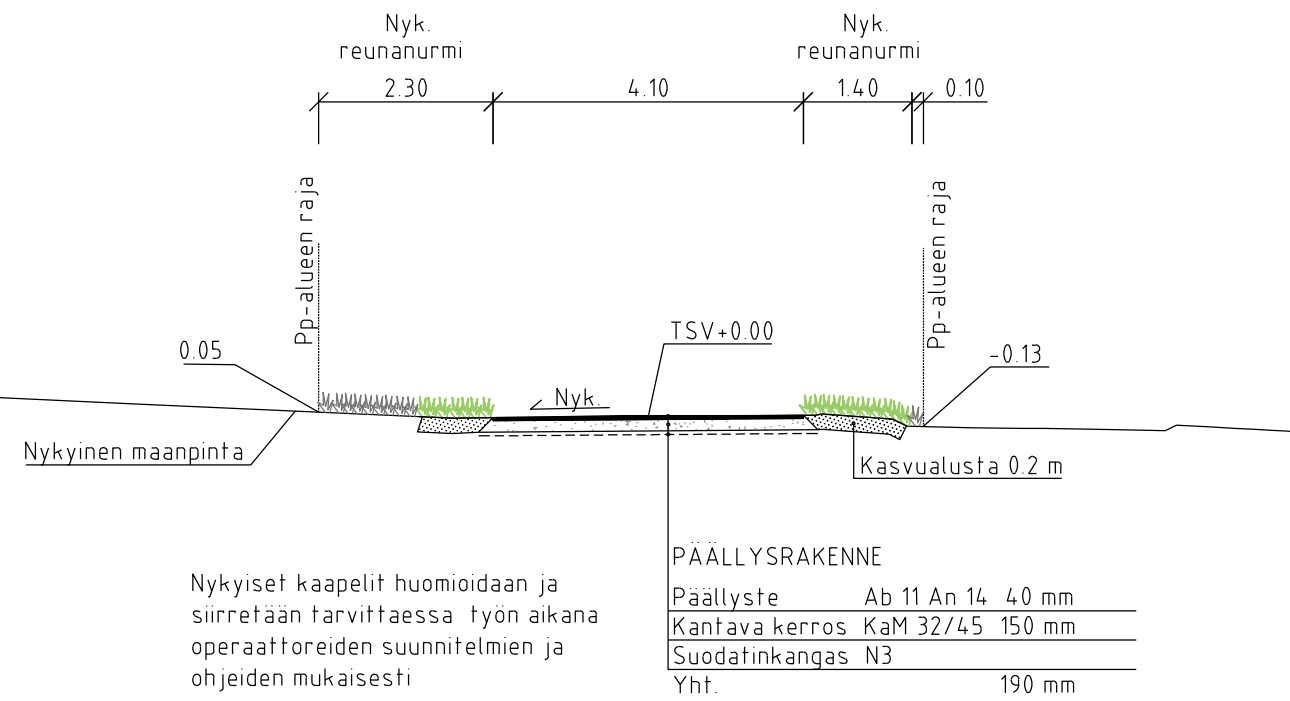

### MERKINTÖJEN SELITYKSET

- jk+pp-tie, asfaltti, 12 m<sup>2</sup>
- nurmi A2, pinta-ala 5 m<sup>2</sup>
- reunatuki, betoni 12 cm näkymällä, 6,5 m
- materiaaliraja

Nähtävillä ETRS-GK26 / N2000

Kohteen nimi:  
**Kielokatu - UrpuPolku**  
Läpiväylien rauhoittaminen välillä Kielokatu - UrpuPolku  
Asema- ja rakennetyyppiokileikkaus

Kaupunginosatunnus:  
8 Kilpiäinen

Suunnittelija:  
V. Virtanen

Mittakaava:  
1:500

Suunnitelmalaji:  
Rakentamissuunnitelma

**SWECO**

LAHDEN KAUPUNKI, KAUPUNKIYMPÄRISTÖN PALVELUALUE  
KUNNALLISTEKNIikka

Liittyi:

Suunnitelman päivämäärä: 31.12.2023

Jani Tuhkanen

Piirustusnumero:  
2023-27-108-K