

MERKINTÖJEN SELITYKSET

- kivituhka, pinta-ala 65 m²
- jk+pp-tie, asfaltti, 7 m²
- niitty A2, pinta-ala 80 m²
- nurmi R4, pinta-ala 3 m²
- betonikivi, harmaa, 278x80x138, pinta-ala 1m²
- reunatuki, betoni 6-12 cm näkymällä
- materiaaliraja
- maakivi


PIIRUSTUSKOHTAINEN KASVILUETTELO

KATUPUUT


Tunnus	Nimi	Koko	Kpl
Bp	Betula pubescens Hieskoivu	10-12	1

NIITYSIEMENSEOS

Stellaria graminea	heinätähtimö
Galium verum	keltamatara
Anthemis finctoria	keltasauramo
Carum carvi	kumina
Prunella vulgaris	niittyhumala
Campanula glomerata	peurankello
Silene dioica	puna-ailakki
Leucanthemum vulgare	päivänkakkara
Achillea millefolium	siänkärsämä
Hypericum maculatum	särmäkuisma

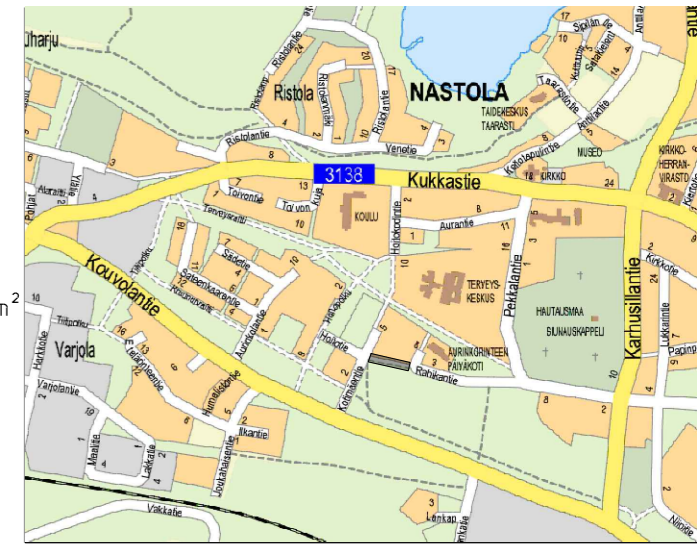

A-A PALVELURAITTI

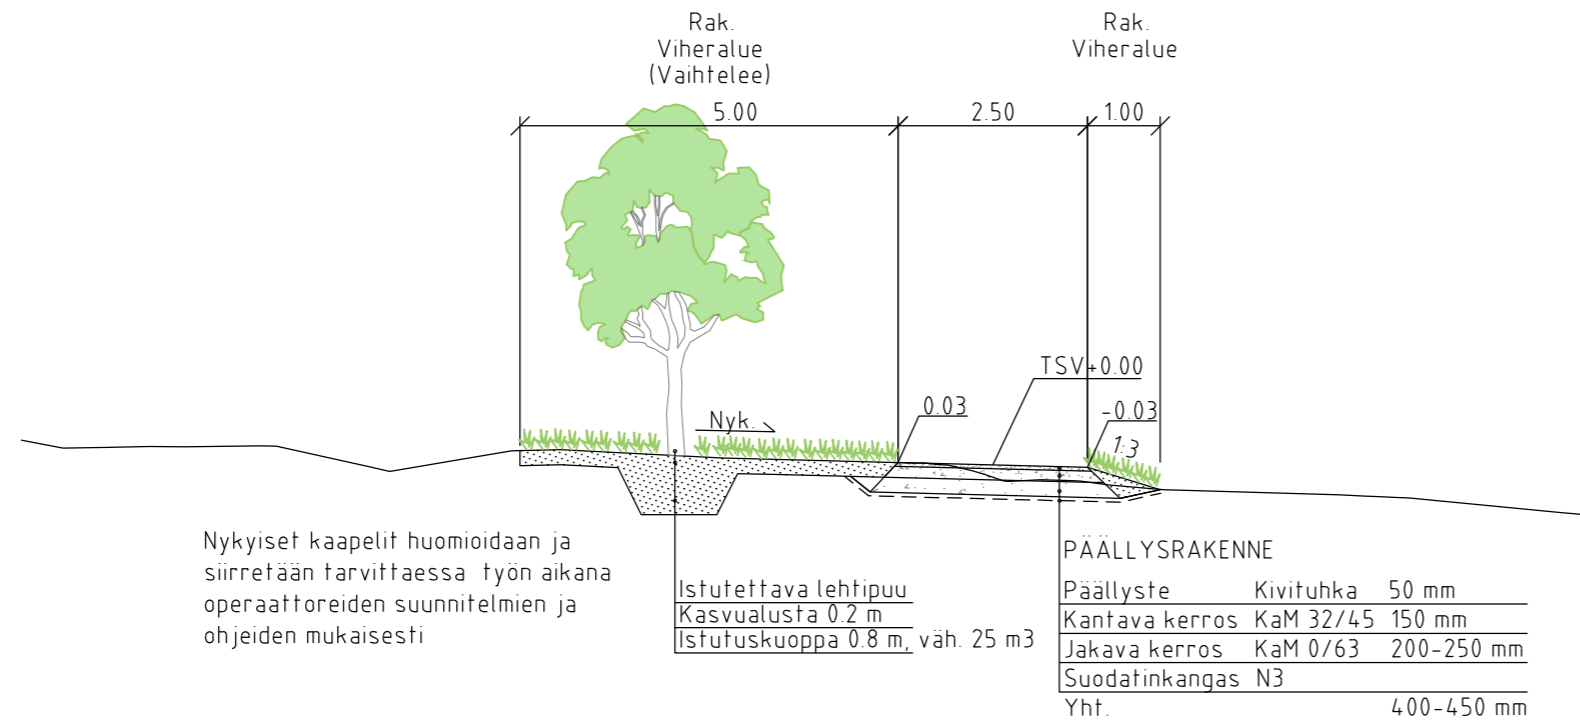

Nähtävillä		ETRS-GK26 / N2000	
Kohteen nimi: Kotimäentie - Rahikantie Läpiajon rauhoittaminen välillä Kotimäentie - Rahikantie Asema- ja rakennetyyppiopikkileikkaus		Kaupunginosatunnus: 35 Nastola	
Suunnittelija: V. Virtanen		Mittakaava: 1:500 1:100	
Suunnitelmalaji: Rakennussuunnitelma		SWECO	
LAHDEN KAUPUNKI, KAUPUNKIYMPÄRISTÖN PALVELUALUE KUNNALLISTEKNIikka		Liitty:	
Suunnitelman päivämäärä: 31.12.2023		Piirustusnumero: 2023-27-102-K	
Jani Tuhkanen			