


A-A PAPINTIE-PAPINPOLKU

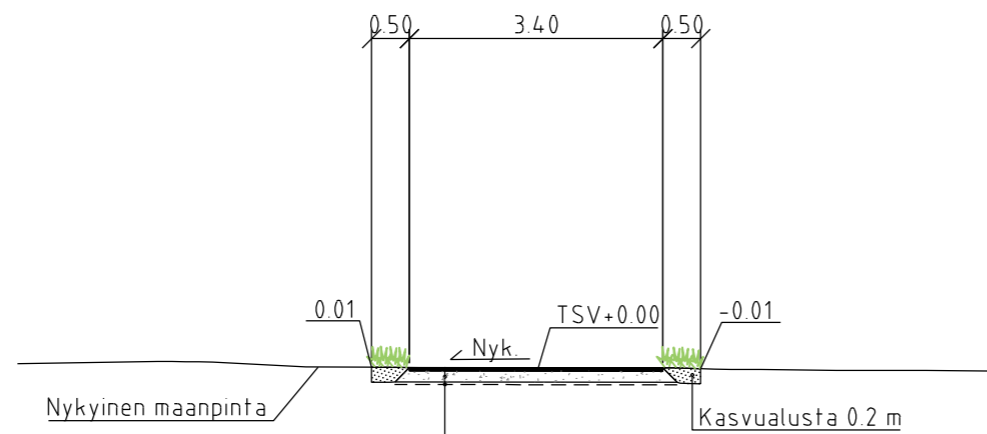

Nykyiset kaapelit huomioidaan ja siirretään tarvittaessa työn aikana operaattoreiden suunnitelmien ja ohjeiden mukaisesti

PÄÄLLYSRAKENNE	
Päällyste	Ab 11 An 14 40 mm
Kantava kerros	KaM 32/45 150 mm
Suodatinkangas	N3
Yht.	190 mm

MERKINTÖJEN SELITYKSET

- ajorata, asfaltti, pinta-ala 4 m²
- jk+pp-tie, asfaltti, pinta-ala 12 m²
- nurmi B2, pinta-ala 5 m²
- reunatuki, betoni, 12 cm näkymällä, 5 m
- materiaaliraja

PIIRUSTUSKOHTAINEN KASVIUETTELO

NIITYSIEMENSEOS

- | | |
|----------------------|---------------|
| Stellaria graminea | heinätähtimö |
| Galium verum | keltamatar |
| Anthemis tinctoria | keltasauramo |
| Carum carvi | kumina |
| Prunella vulgaris | niittyhumala |
| Campanula glomerata | peurankello |
| Silene dioica | puna-ailakki |
| Leucanthemum vulgare | päivänkakkara |
| Achillea millefolium | siiankärsämä |
| Hypericum maculatum | särmäkuisma |



Nähtävillä		ETRS-GK26 / N2000	
Kohteen nimi: Papintie - Papinpolku Läpiajon rauhoittaminen välillä Papintie - Papinpolku Asema- ja rakennetyyppiopikkileikkaus		Kaupunginosatunnus: 35 Nastola	
Suunnitelmalaji: Rakentamissuunnitelma		Suunnittelija: V. Virtanen	Mittakaava: 1:500
LAHDEN KAUPUNKI, KAUPUNKIYMPÄRISTÖN PALVELUALUE KUNNALLISTEKNIikka			
Suunnitelman päivämäärä: 31.12.2023			
Jani Tuhkanen		Piirustusnumero: 2023-27-107-K	