


Asemakaavaote, 1:2000
Suunnittelualue merkitty punaisella

MERKINTÖJEN SELITYKSET

- Pintamateriaalit**
- Komposiittiasfaltti
 - Betoni, harmaa
 - Betoni, oransiksi sävytetty
 - Graniitti, Taivassalon punainen kierrätetty vanhan skeittiparkin elementeistä
 - Graniitti, Kurun harmaa, kierrätetty vanhan skeittiparkin elementeistä
 - Asfaltti, käsittelemätön
 - Asfaltti, maalattu, esim. Plexipave tai vastaava; Turkoosi (RAL 6027)
 - Asfaltti, maalattu, esim. Plexipave tai vastaava; Keltainen (RAL 1021)
 - Asfaltti, maalattu, esim. Plexipave tai vastaava; oranssi (RAL 2011)
 - Betonikiveys, 1/2 ladonta esim. Rudus kartanokivi 278x138x60 hiekanruskea
 - Perennaistutukset, koristeheinät
 - Nurmialue
 - Kenttäkiveys

- Aluevarusteet ja istutukset**
- Graniittipaasi, kierrätetty
 - Piknik-pöytä, 6-istuttava
 - Roska-astia, roskakorin 100L
 - Roska-astia, syväkeräys
 - Opastaulu
 - Runkolukittava pyöräteline, 2-paikkinen
 - Puistovalaisin
 - Mastovalaisin
 - Istutettava lehtipuu
 - Istutettava havupuu
 - Lehtipuu, olemassa oleva
 - Havupuu, olemassa oleva

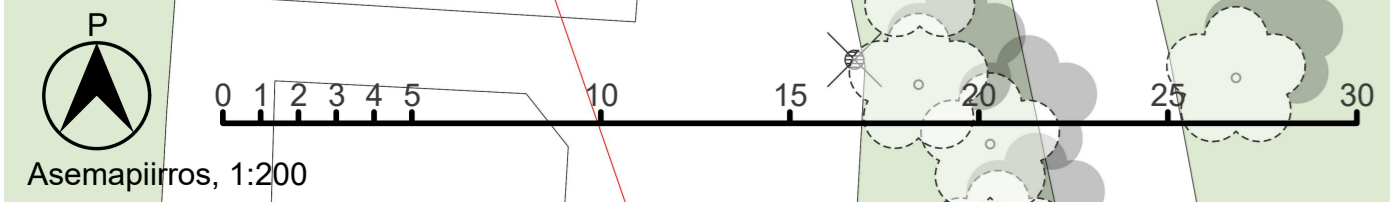

Kohteen nimi:		Kaupunginosatunnus:	
Launen keskuspuiston skeittipaikka		25. Asemantausta	
Suunnittelija:		Liitty: 2024-52-S1-P	
Antti Rissanen Taalit Oy		Mittakaava: 1:200	
Suunnitelman päivämäärä: 15.10.2024		Piiustusnumero: 2024-52-101-P	
Suunnitelman tekijä: Jani Tuhkanen			