


Merkintöjen selitykset

- reunatuki
- - - madallettu reunatuki
- jkpp-tie, asfaltti
- ajorata, asfaltti
- nurmetus
- betonikivi, harmaa
- ✕ nykyinen valaisinpylväs

TYYPPIPOIKKILEIKKAUS A-A 1:100

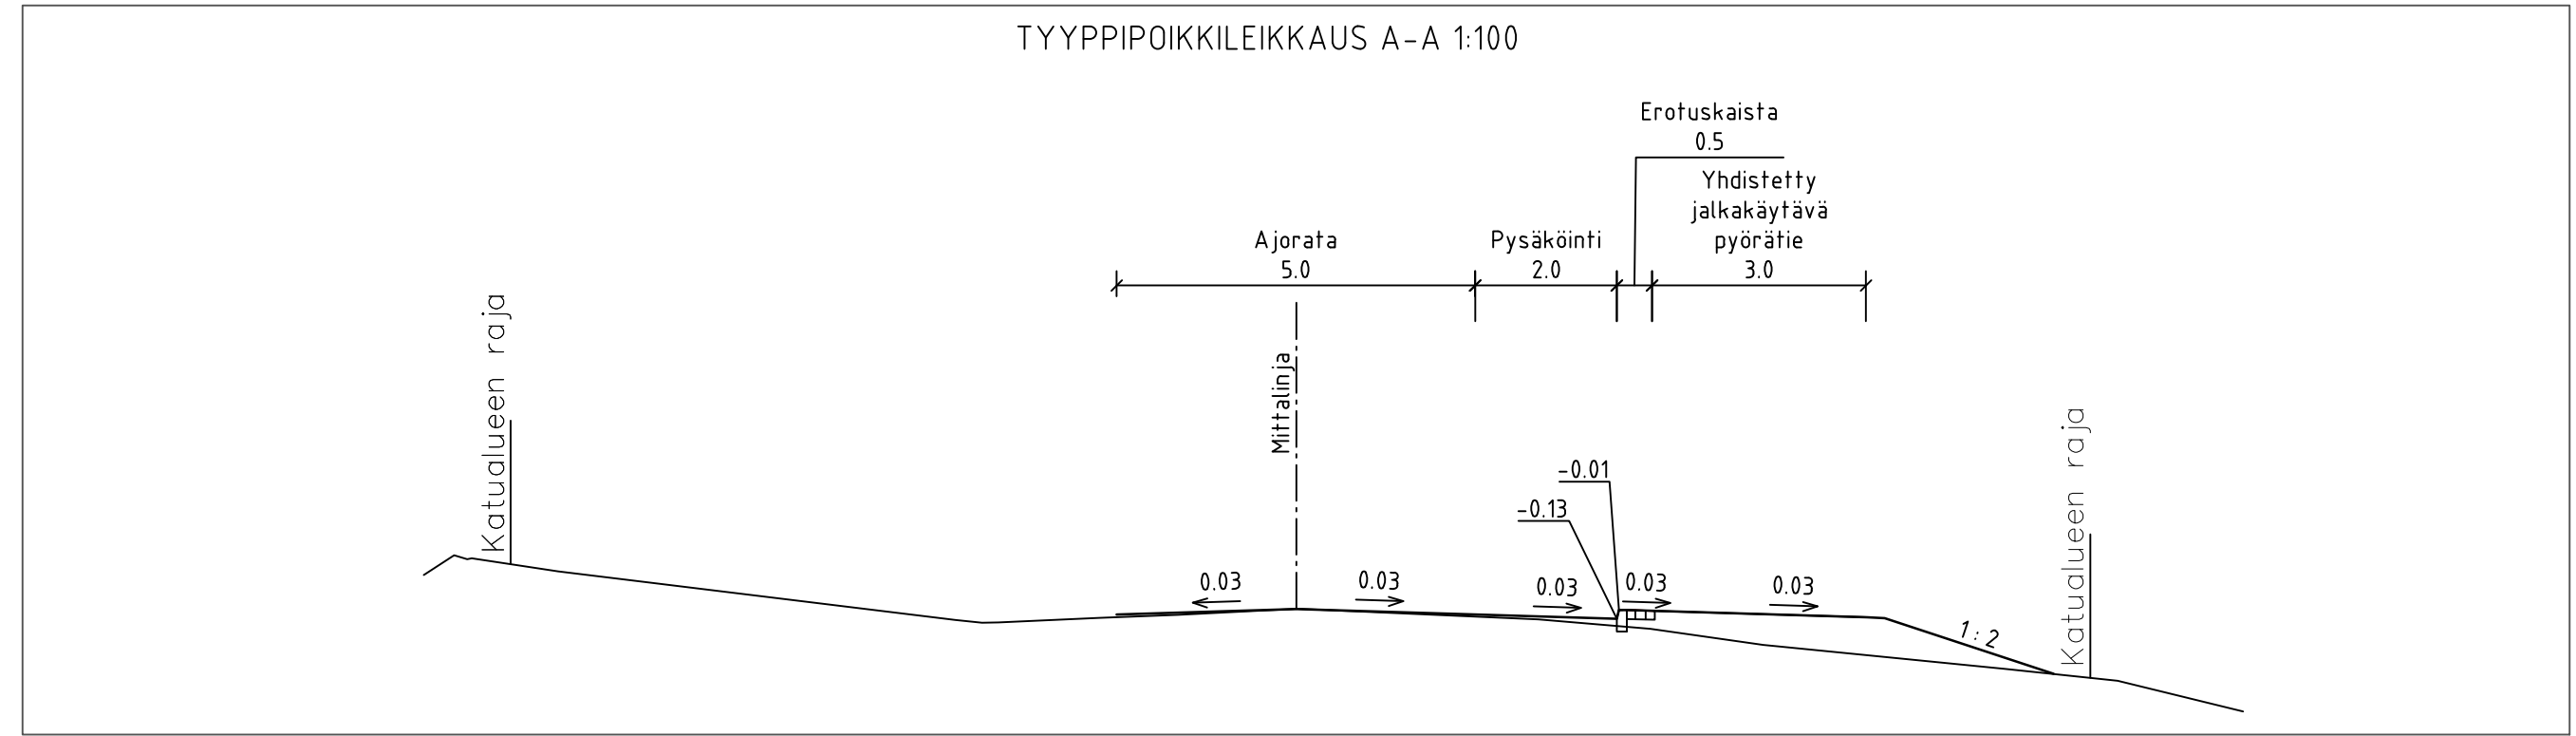

LUONNOS	
RevA	
Nähtävillä / Tyla	ETRS-GK26 / N2000
Kohteen nimi:	Kaupunginosatunnus: 20 Kerinkallio
Lehtokatu	
- asemapiirustus - tyypipoikkileikkaus	
Suunnitelmalaji: Katusuunnitelma	Suunnittelija: Destia S. Viljonen E. keskivöli
	Mittakaava: 1:500
LAHDEN KAUPUNKI, KAUPUNKIYMPÄRISTÖN PALVELUALUE KAUPUNKISUUNNITTELU	Piirustusnumero: 2024-24-100-K
Suunnitelman päivämäärä: 14.6.2024	Jani Tuhkanen