


AJANTASAKAAVA 1:2000

MERKINTÖJEN SELITYKSET

- ① Uusi liikennemerkki
- Ⓝ Nykyinen liikennemerkki
- ⓃP Nykyinen poistettava liikennemerkki
- M16 Tiemerkin numerolyhenne (mitoitus 40 km/h mukaan)
- L2 Väistösiiva, väli 0,4 m
- L5 Töyssi, ruutumerkintä 0,25 x 0,25 m

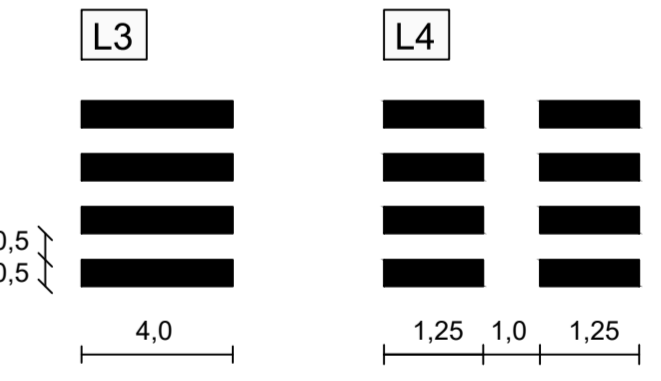

Kohteen nimi: Patomäentie ja Luhdantaustankatu risteysalue. Vanomentie, Talvikintie ja Luhdantaustanpolku liittymät. Patomäentien pysäköintialue.		Kaupunginosatunnus: 24 Laune
- Liikennemerkkijärjestelyt		Hyväksymispäivä:
Suunnittelija: A-Insinöörit	Mittakaava: 1:500	
Proj. pää: Jukka Tikkanen		
Suunn. Ulrika Numminen		
Piirustusnumero: 2021-37-01-Li		
Suunnitelman päiväys: 11.10.2021 Pirkko-Leena Jakonen		

ETRS-GK26 / N2000