




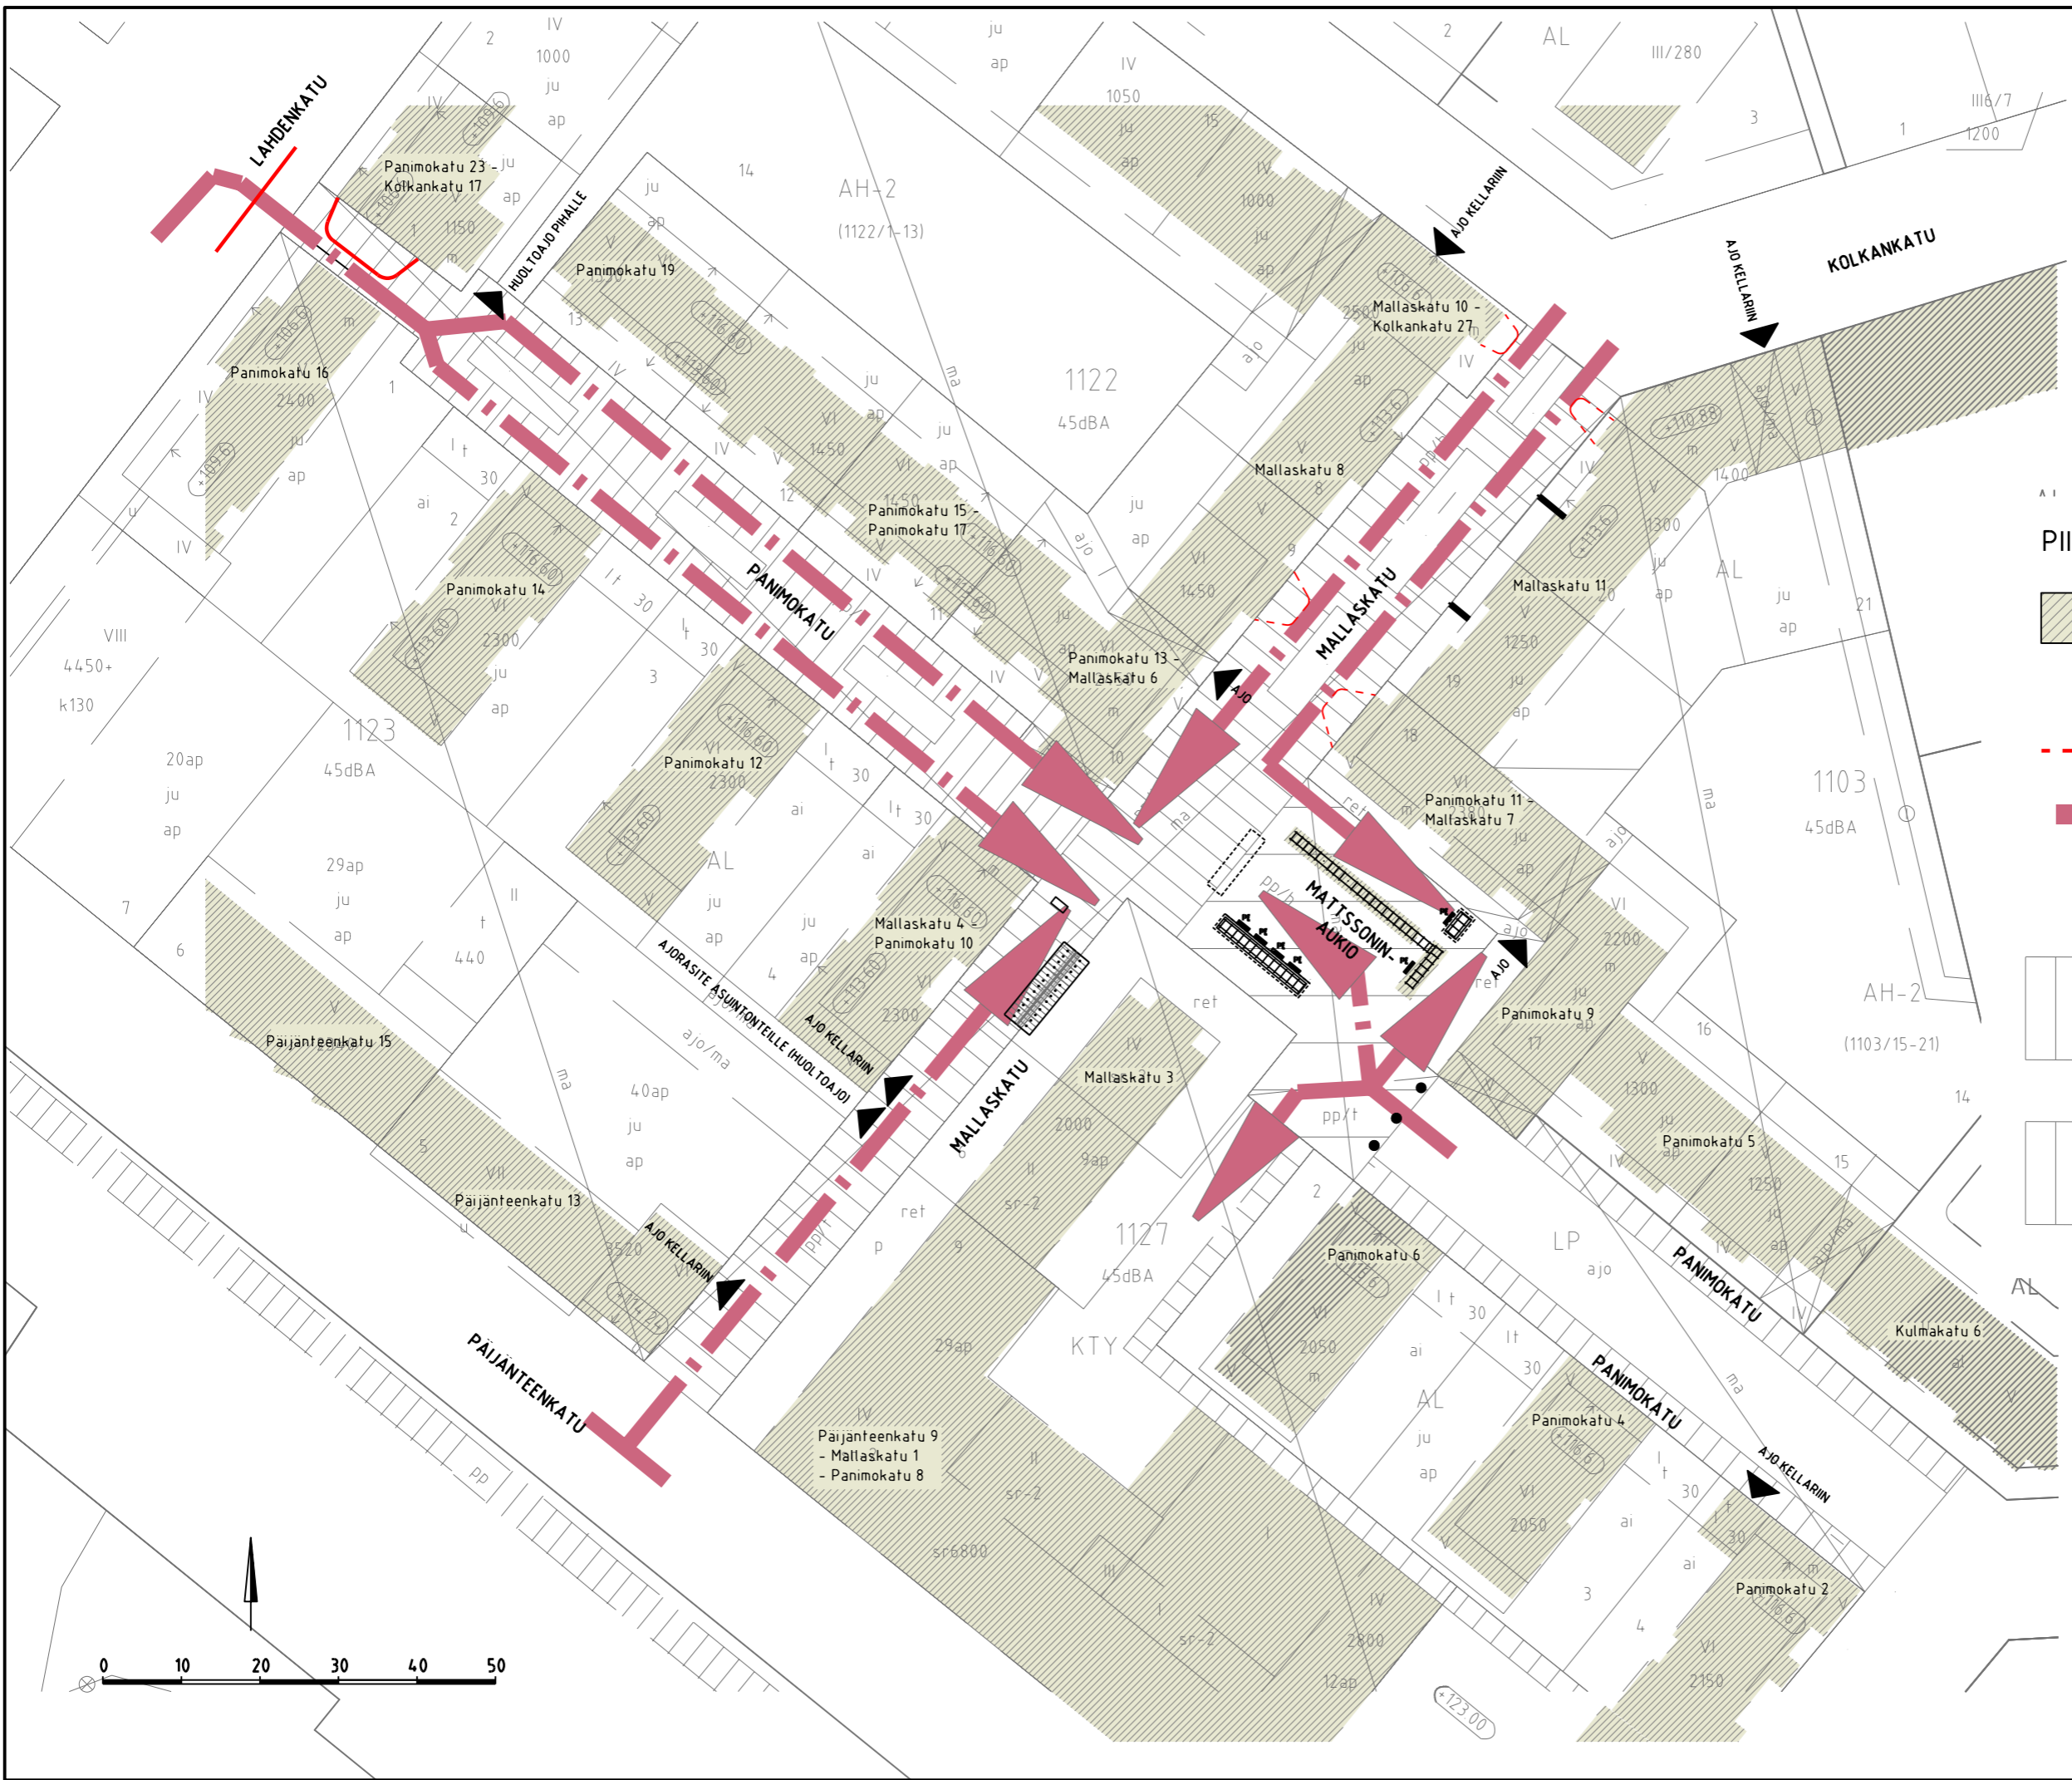


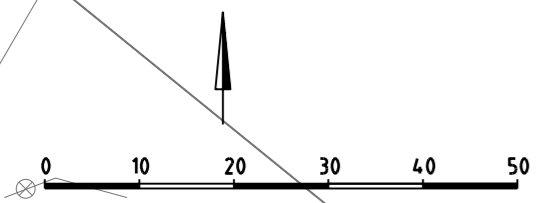


W:\1366\Lahti\1510063829\_Maiskin\_KS\_muutokset\04\_TULOOSTU\2021-29-501-K\_pelastusreitit\_Maiski.dwg



### PIIRUSTUSMERKINNÄT

-  nykyinen rakennus
-  pollari
-  madallettu reunatuki
-  pelastusreitti
-  ajo/kulkyhteys sisäpihalle
-  jalankululle ja polkupyöräilylle varattu katu/tie, jolla huoltoajo on sallittu
-  jalankululle ja polkupyöräilylle varattu katu/tie, jolla tontille/rakennuspaikalle ajo on sallittu



Liite PELASTUSREITIT  
 Mk 1:800  
 Pvm 9.12.2021



Ramboll  
 Niemenkatu 73  
 15140 LAHTI  
 puh. 020 755 611  
 www.ramboll.fi