 

 

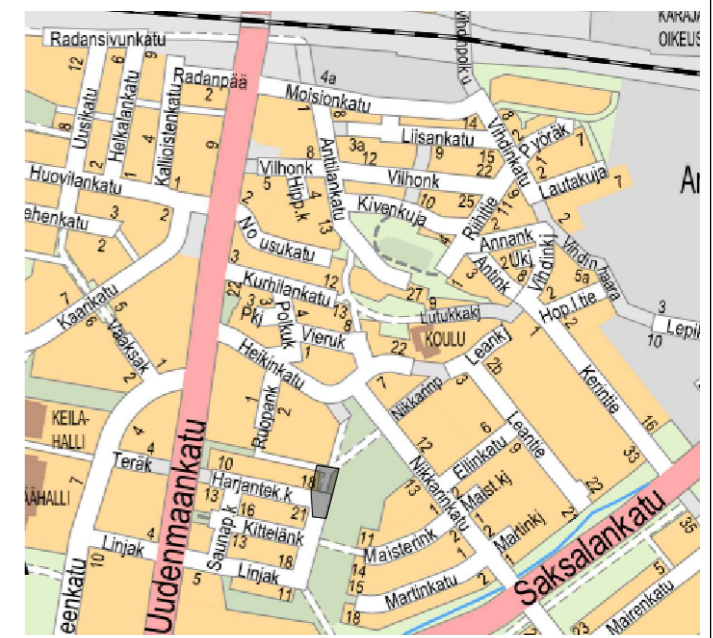



MERKINTÖJEN SELITYKSET

-  jk+pp-tie, asfaltti, 5 m²
-  nurmi R4, pinta-ala 1,5 m²
-  reunatuki, betoni 12 cm näkymällä, 3,1 m
-  materiaaliraja



Nähtävillä		ETRS-GK26 / N2000	
Kohteen nimi: Heikinpolku Linjakadun kohdalla Läpiajon rauhoittaminen Asemapiirustus		Kaupunginosatunnus: 25 Asemantausta	
Suunnittelmalaji: Rakentamissuunnitelma		Suunnittelija: V. Virtanen	Mittakaava: 1:200
LAHDEN KAUPUNKI, KAUPUNKIYMPÄRISTÖN PALVELUALUE KUNNALLISTEKNIikka		 Liitty:	
Suunnitelman päivämäärä: 31.5.2024			
Jani Tuhkanen			