

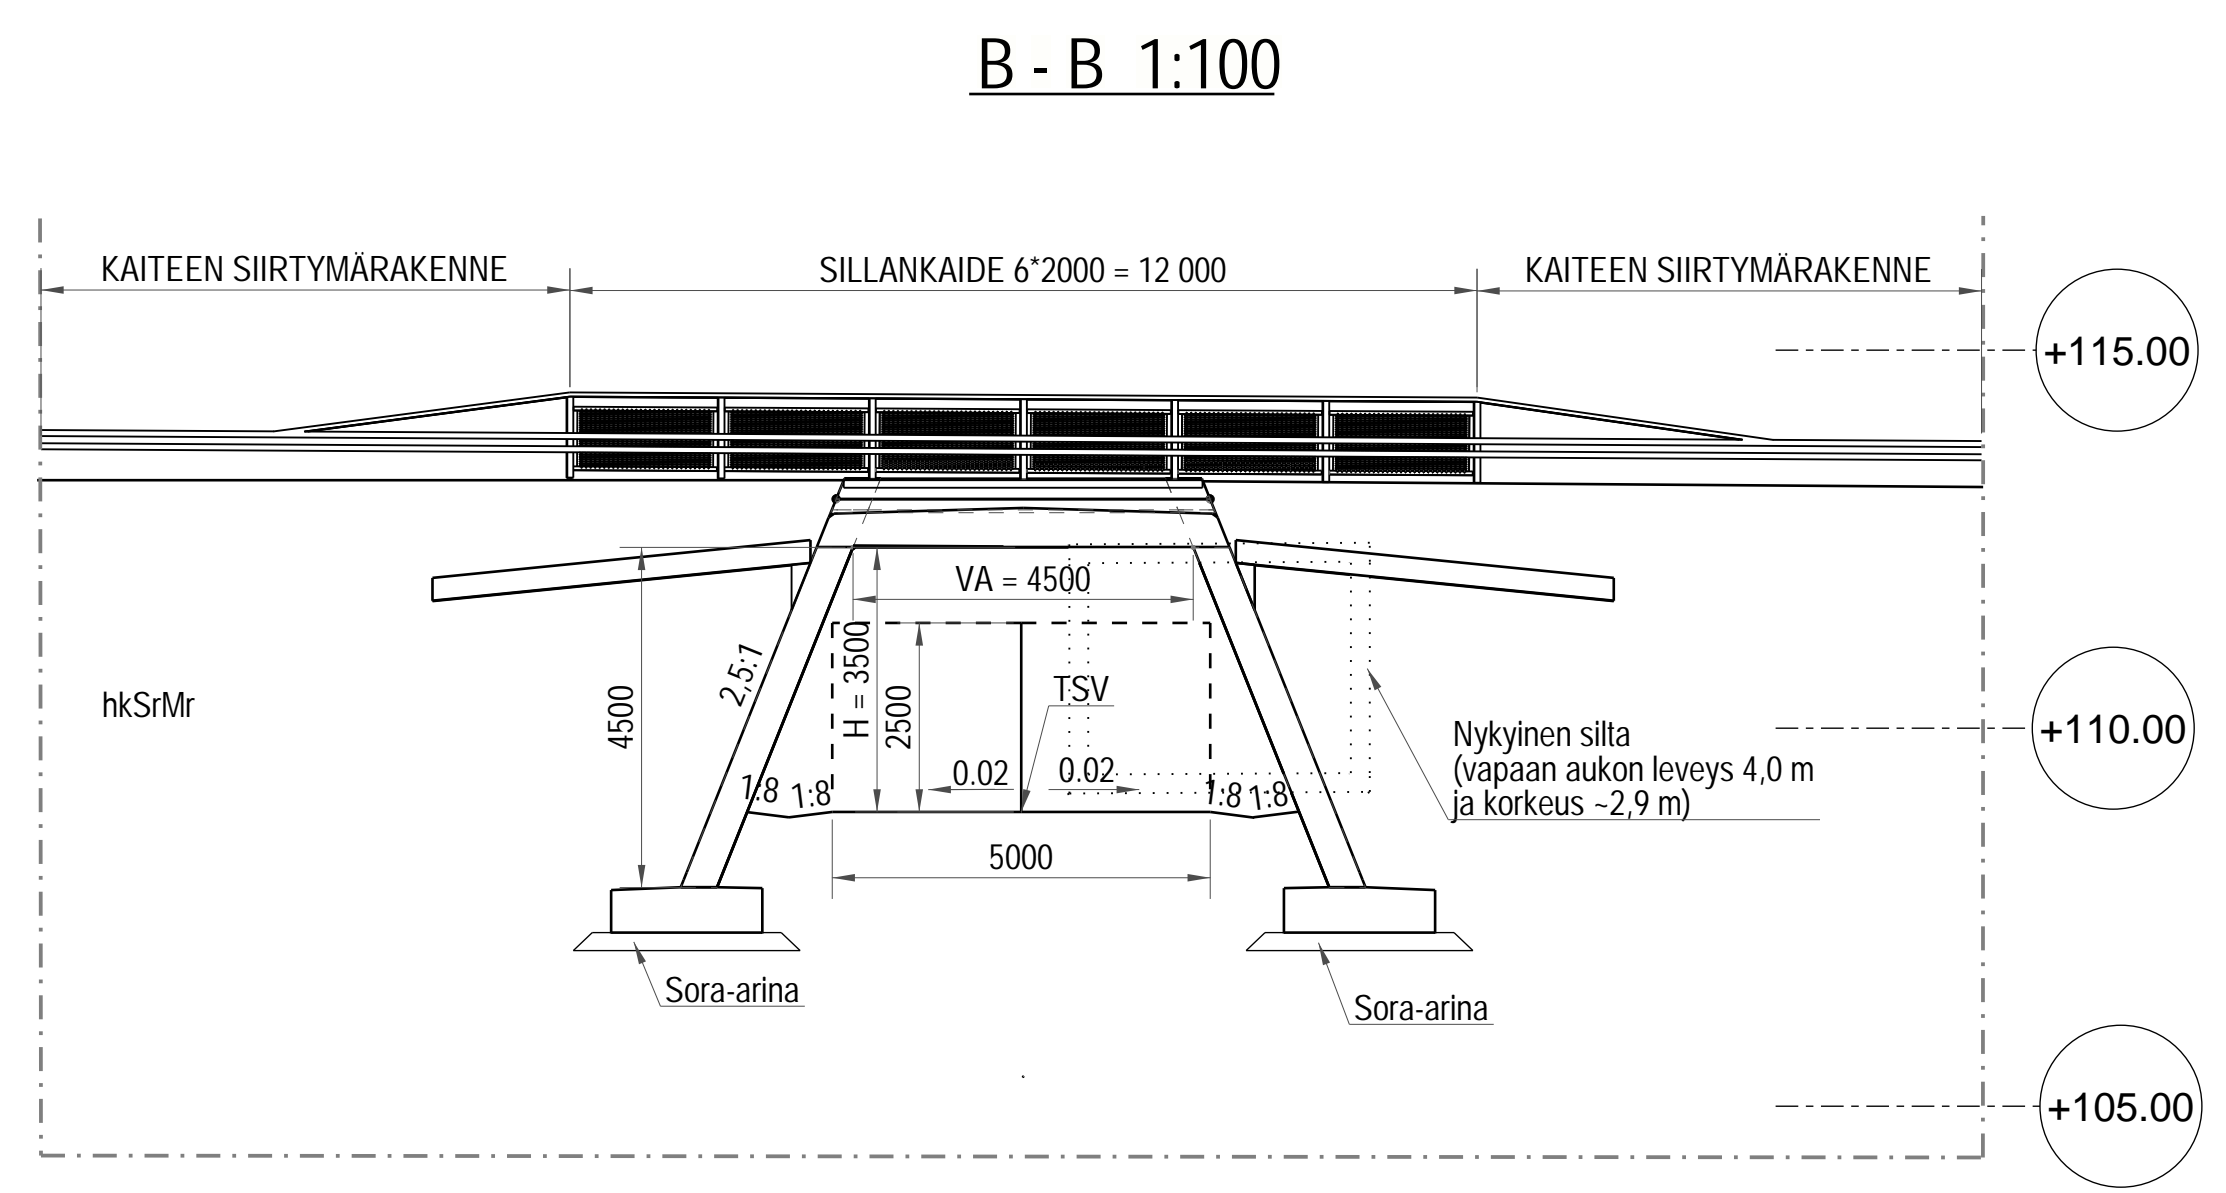
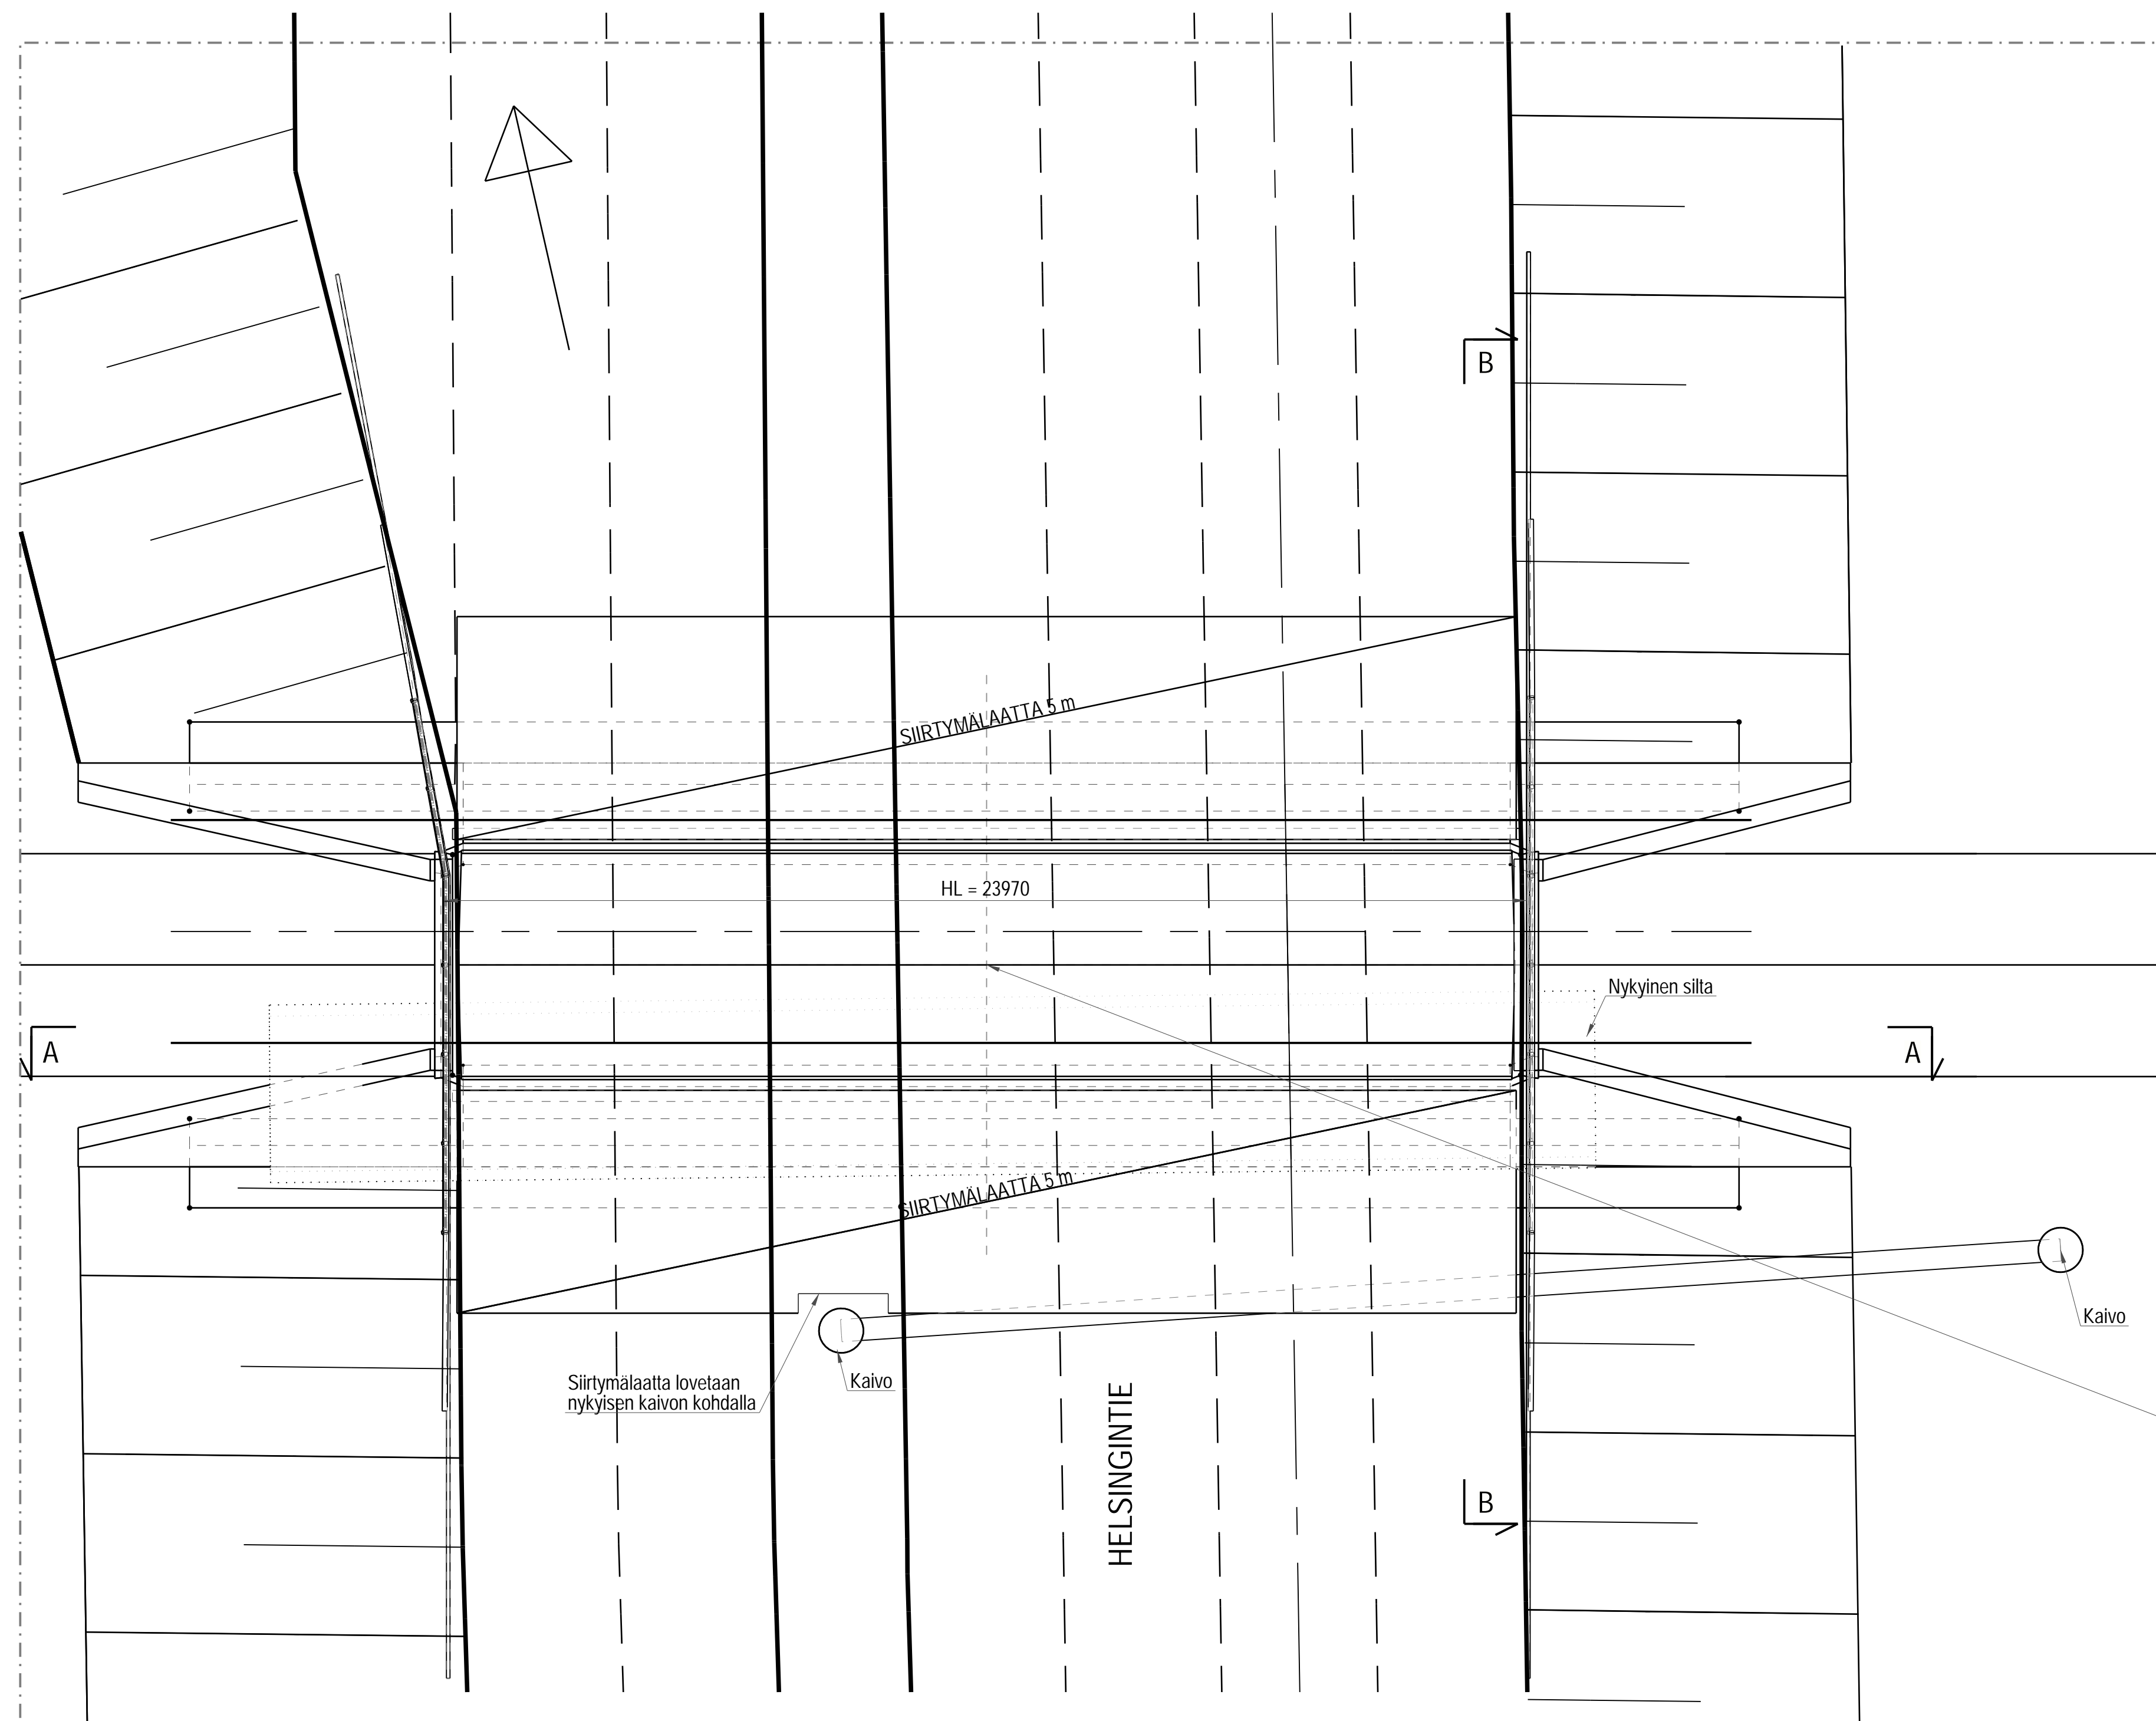


Tasokuva 1:100

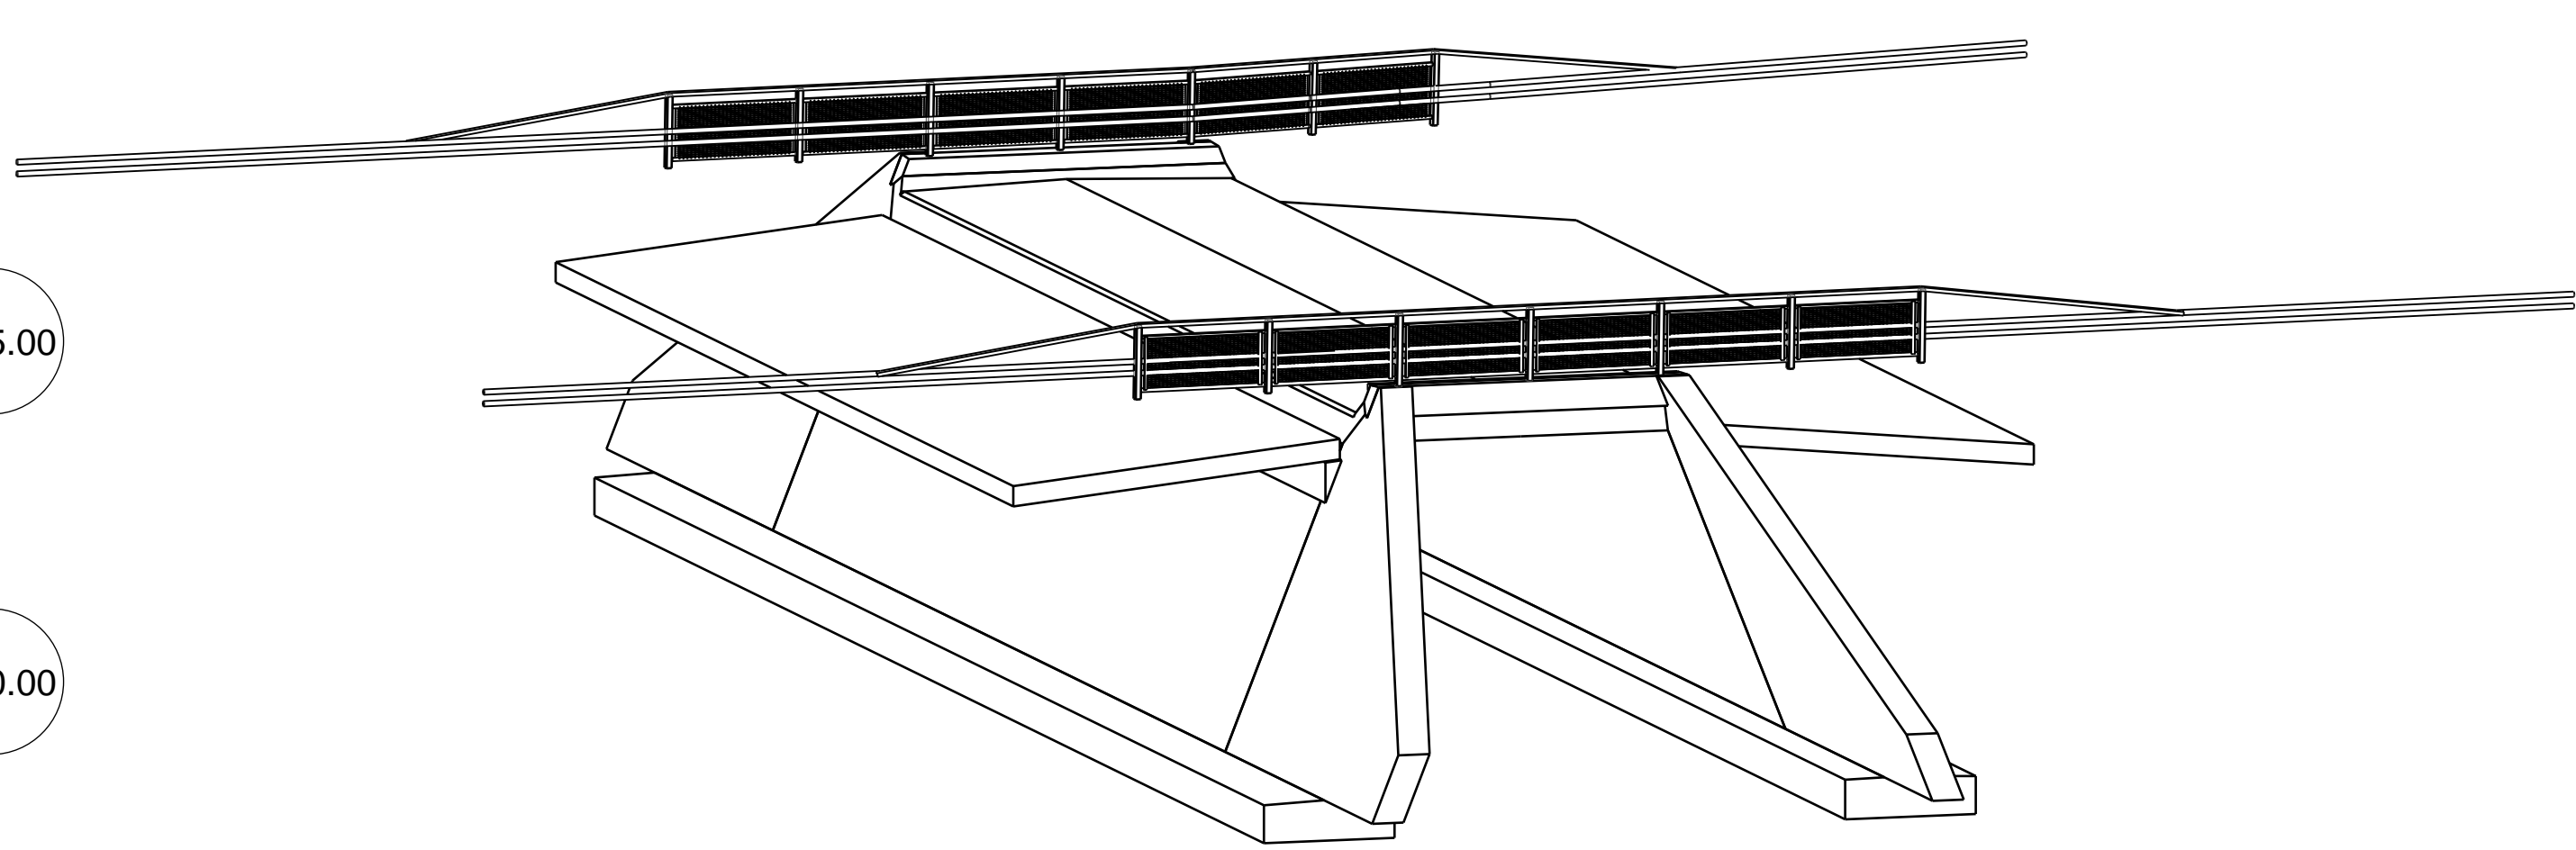

**RISTEYSKOHTA**  
 Yliittävä: PL 105,109 (mittalinja Helsingintie)  
 Aliittava: PL 38,714 (mittalinja KLV Mytäläisten akk)  
 RISTEYSKULMA 99 gon  
 X = 26480502.88  
 Y = 6763188.09

3d

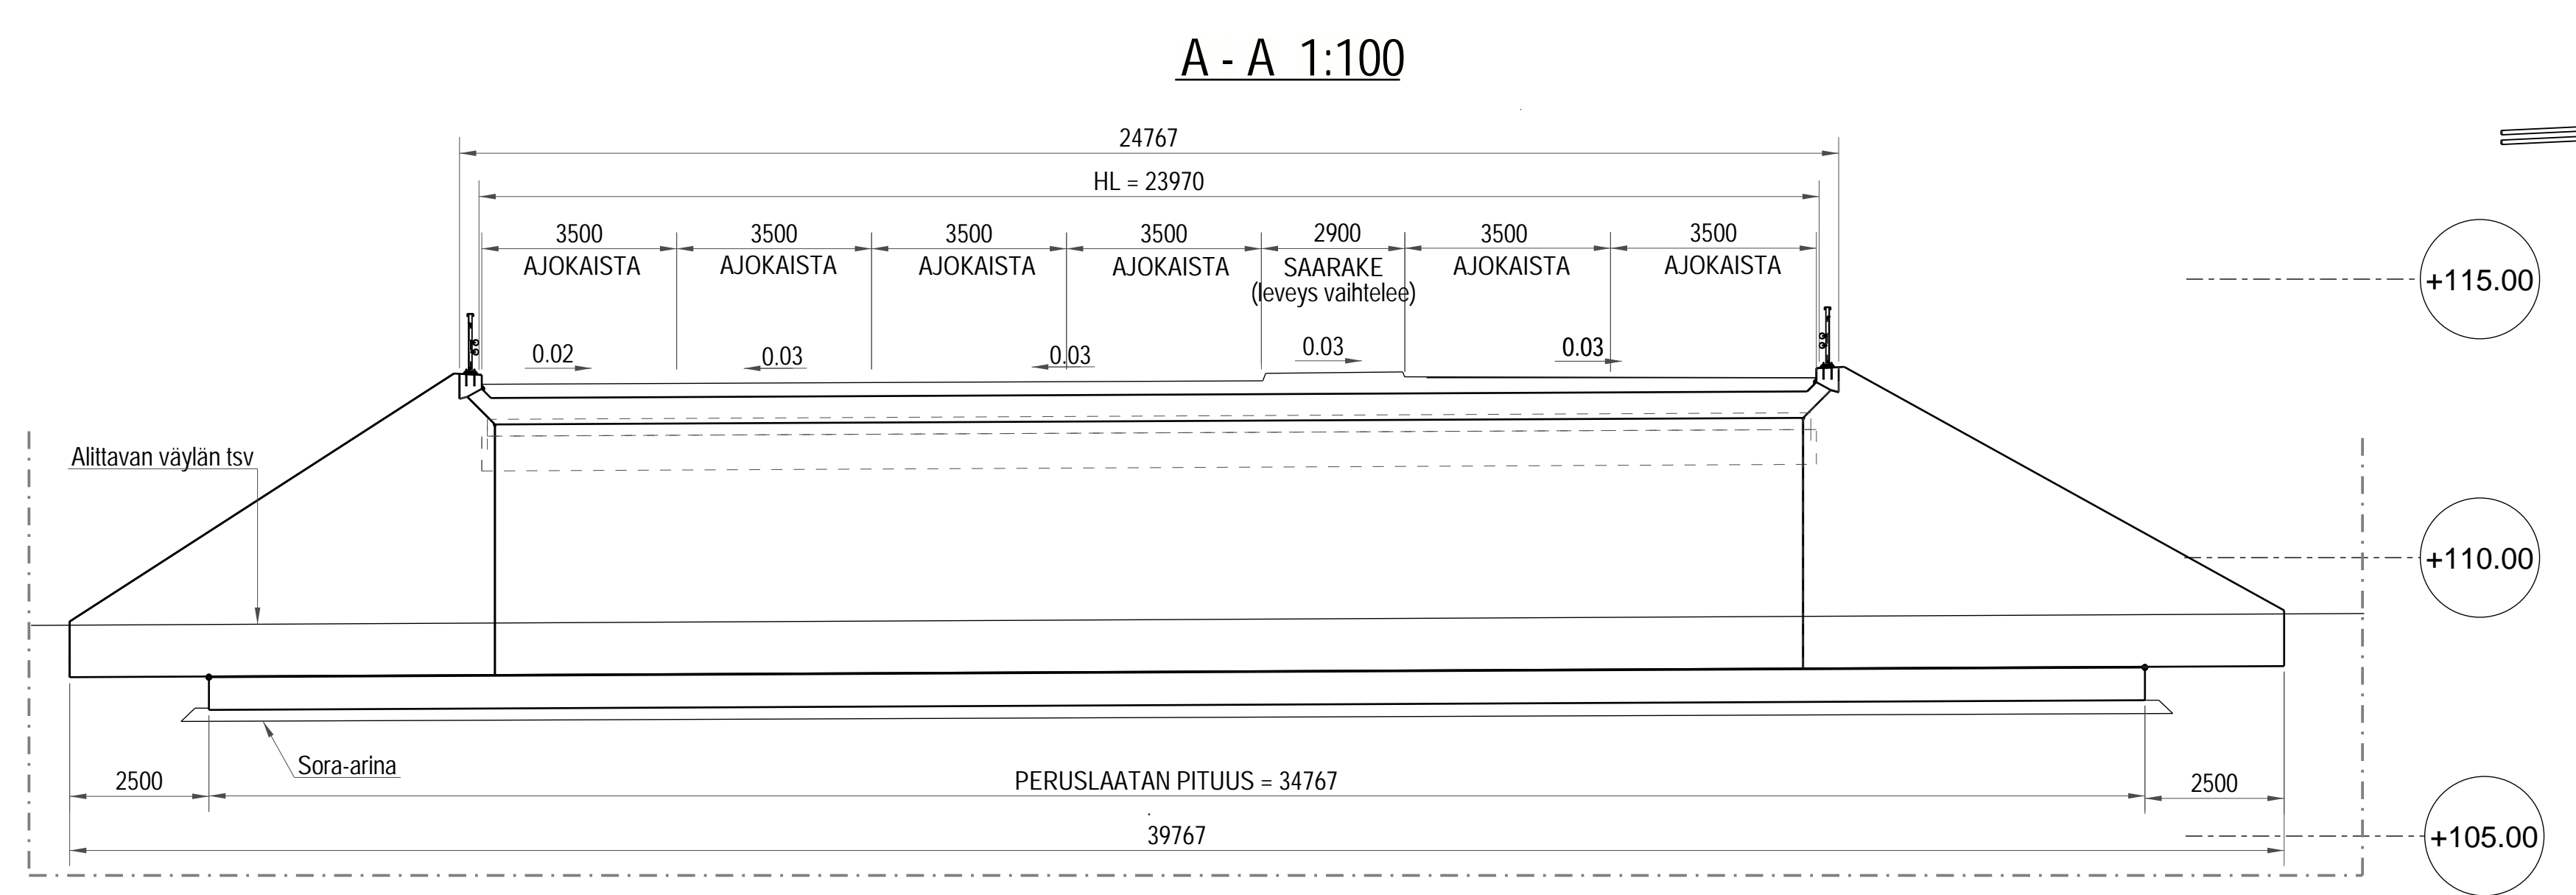

RASITUSLUOKAT:						
RAKENNEOSA	TUNNUS	RASITUSLUOK- KÄRYHMÄ	LUJUU- LUOKKA	P-LUKU	BETONIPETE Cnom [mm]	BETONIPINNAN SUOJAUS
Jalat			C30/37-3		45	
Kansi			C30/37-3		45	
Peruslaatat			C30/37-2		50/100	
Reunapalkki			C35/45-3	P50	45	
Reunapalkki			C35/45-3	P50	45	Suojataan
Siipimuri			C30/37-3		45	
Siipimuri			C30/37-3		45	Molemmat pinnat suojataan
Siirtymalaatat			C30/37-2		40	

**RAUDOITUSTERÄS B500B**


**BETONIPINTOJEN LAATULUOKAT (BY40 MUKAISESTI)**  
 AA Reunapalkin yläpinta ja eristettävät pinnat  
 A Näkyviin jäävät pinnat  
 C näkymättömiin jäävät pinnat

Reunapalkin ylä- ja sivupinnat impregnoidaan.  
 Jalokojen ja siipimuurien näkyvät pinnat käsitellään  
 anti-graafittaineella InifraRYL kohdan 42500 mukaisesti.

**KAIDE:**  
 Tiet H2 Sillankaide, verkko, 2-putkijohde R15/DK H2-1..22.  
 Kaitteen siirtymärakenne Väyläviraston ohjeen  
 "Siltöjen kaitteet" mukaisesti.

**KONTAKTITAPIT:**  
 Kannessa 2 kpl, jaloissa 4 kpl, siipimureissa 8 kpl.  
 Yhteensä 14 kpl.

Nykyinen silta (TOBI-elementtisilta) ja sillan vieressä molemmilla puolilla olevat portaat  
 puretaan kokonaisuudessaan.  
 Tilalle rakennetaan uusi vinojalkainen laattakehäsilta.

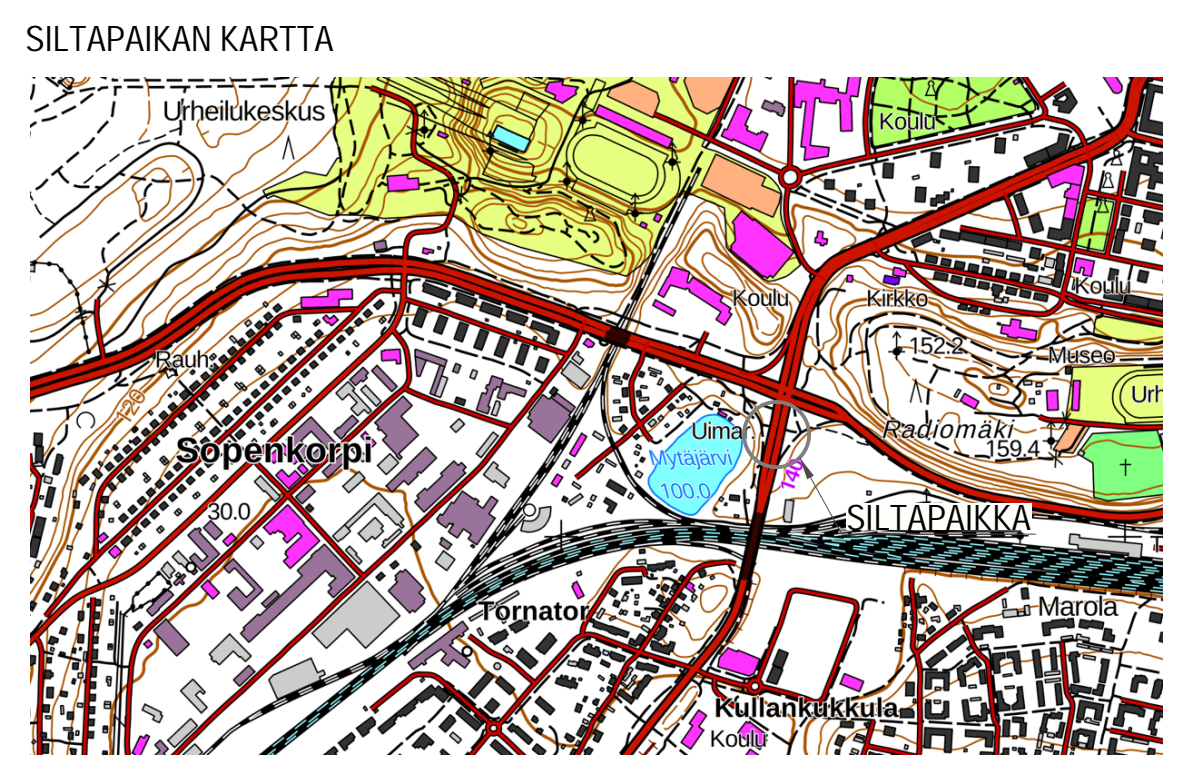

MYTÄJÄISTEN ALIKULKUKÄYTÄVÄ YLEISSUUNNITELMA	
SILTÄN NIMI JA KORTTI	MYTÄJÄISTEN ALIKULKUKÄYTÄVÄ, LAHTI
TYYPPI	TERÄSBETONINEN VINOJALKAINEN KEHÄSILTA
YLEISPIIRUSTUS	
Jm	4,5 m HL 23,97 m
KUORMA	LM1, LM3 / 6.12.2017 vakuus 99 gon
<b>wsp</b>	<b>LAHDEN KAUPUNKI</b> Kaupunkiympäristö
WSP Finland Oy Asikkala 9 E, 2krs FI-15100 Lahti Puh: 0207 864 11	
<b>Sillansuunnittelu</b>	TARK. JYV.
PIRT. 02.09.2022 Marven Mansour	
SUUNN. 02.09.2022 Marven Mansour	
TARK. 02.09.2022 Olli Rantainen	TARK.
<b>Geotekninen suunnittelu</b>	HYV.
TARK.	GEOTARK.
MITTAK. 1:100	PIR. NRO

Muutos		Tela	
Näköviva	ETRS-GK26 / N2000	Kaupunginosatunnus:	Keski-Lahti (1)
Kohteen nimi:	MYTÄJÄISTEN ALIKULKUKÄYTÄVÄ YLEISPIIRUSTUS	Suunnittelija:	WSP
Suunnittelija:	Yleissuunnitelma	Mittakaava:	1:100
LAHDEN KAUPUNKI, KAUPUNKIYMPÄRISTÖN PALVELUALUE KUNNALLISTEKNIikka		Liitty:	
Suunnitelman päiväys: 02.09.2022		Liitty:	