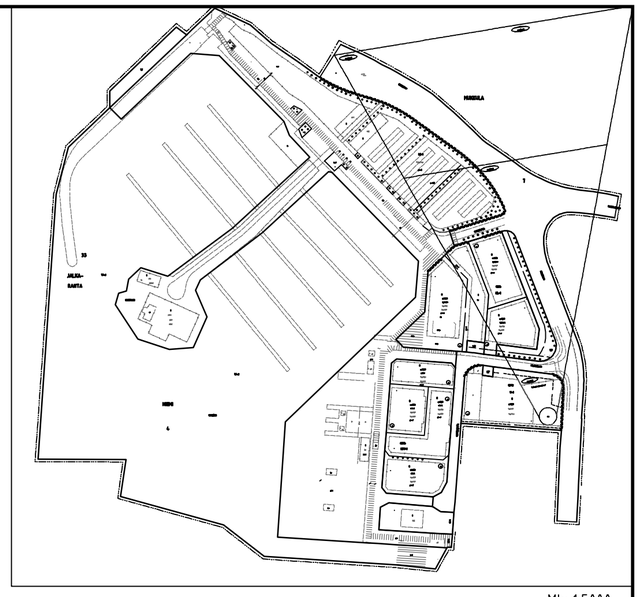

Mk: 1:5000

MERKINTÖJEN SELITYKSET

- Nykyinen rakennus
- Ajorata, asfaltti
- Asfalli musta
- Jk+pp-väylä, asfaltti
- Betonikivi
- Graniittikivi
- Kenttäkivi
- Kivituhka
- Nurmi
- Reunatuki
- Madallettu reunatuki
- Luiskattu reunatuki (LR)
- Asfaltin reuna
- Aita, nykyinen
- Katualueella säilytettävä puu / katualueelta poistettava puu
- 82.6 Likimääräinen kadun korkeusasema
- Hulevesikaivo, suunniteltu / rakennettu
- Rumpu
- Poistettava rakenne
- Valaisin, ohjeellinen sijainti

Reuna-alue 0.75 | Jk+pp-väylä 3.00 | Ajorata 8.00 | Reuna-alue 1.25

Reuna-alue 1.50 | Ajorata 7.50 | Reuna-alue 2.00

Liittyy suunnitelmaan 2022-23 Niemen satama YS

Nykyiset havupuut poistetaan aidan siirron takia

Aita siirretään tontin puolelle

Kadun reunassa olevia puita pyritään säästämään

Nykyinen aita säilyy

Nykyinen jakokaappi

TELAKKAKATU

VEISTÄMÖNKATU

NIEMENKATU

Suojavyöhyke

laskeutumissektori

sv+88.00

4302

X=6766400

Y=2484200

0 10 20 30 40 50

Tunn.	Lukum.	Muutos	Nimim.	Päiväys

Ramboll
Niemenkatu 73
15140 LAHTI
puh. 020 755 611
www.ramboll.fi

Suunn.ala	Työnro	Mittakaava
TKA	1510063471	1:500
Piirustusnro		Muutos
2024-12-103-K		

hyv.	piir.	suunn.	pvm
K. Mönkäre	NOROLA	J. Marttila, E. Tavast	22.3.2024

RevA

Nähtävillä / Tyla

ETRS-GK26 / N2000

Kohteen nimi:

Niemen satama
Telakkakatu, Veistämönkatu

-asemapiirustus

Suunnitelmalaji:
Katusuunnitelma

Kaupunginosatunnus: 4 Niemi

Hyväksymispäivä: X

Suunnittelija: Ramboll x x

Mittakaava: 1:500

LAHDEN KAUPUNKI, KAUPUNKIYMPÄRISTÖN PALVELUALUE
KAUPUNKISUUNNITTELU

Suunnitelman päivämäärä : 22.3.2024 Jani Tuhkanen

Piirustusnumero: 2024-12-104-K

W:\1366\Lahti\1510063471_Niemen_satama\04_TULOSTUS\2024-12-103-104-K_Niemen_satama_KS.dwg