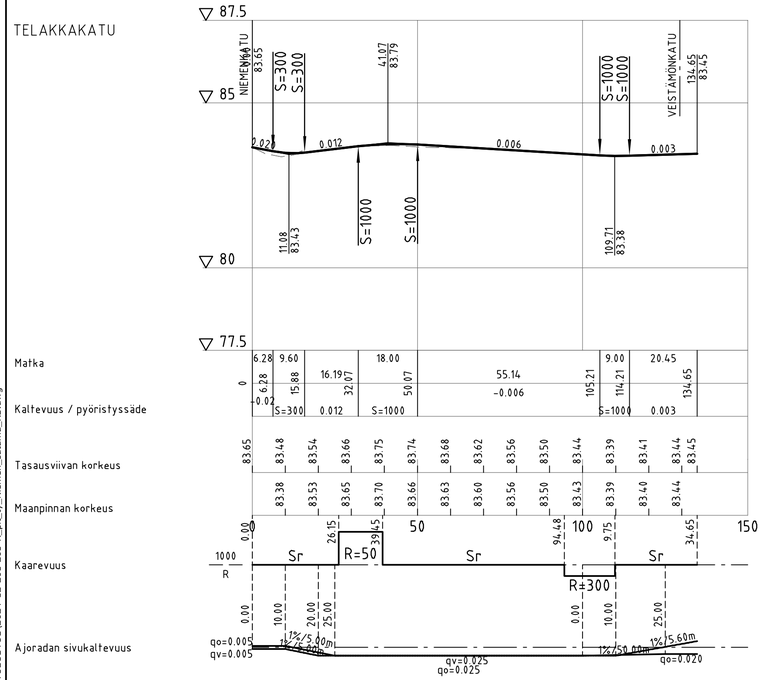

TELAKKAKATU
TYYPPIPOIKKILEIKKAUS PL 70
1:100

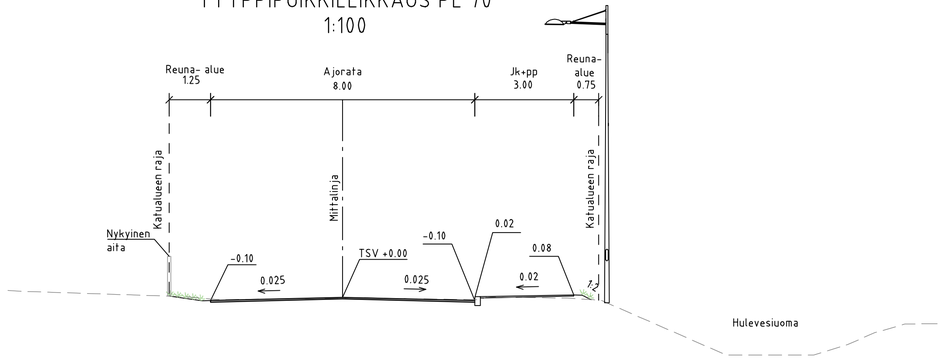

Tunn.	Lukum.	Muutos	Nimim.	Päiväys

RAMBOLL

Ramboll
Niemenkatu 73
15140 LAHTI
puh. 020 755 611
www.ramboll.fi

Suunn.ala	Työnro	Mittakaava
TKA	1510063471	1:1000/1:100, 1:100
Piirustusnro		Muutos
2024-12-202-K		

hyv.	piir.	suunn.	pvm
K. Mönkäre	NOROLA	J. Marttila, E. Tavast	22.3.2024

RevA

Nähtävillä / Tyla

ETRS-GK26 / N2000

Kohteen nimi:
Niemen satama
Telakkakatu
-pituusleikkaus, tyyppipoikkileikkaus

Kaupunginosatunnus:
4 Niemi

Hyväksymispäivä:
X

Suunnittelija:
Ramboll

Mittakaava:
1:1000 / 1:100
1:100

Suunnitelmalaji:
Rakentamissuunnitelma

LAHDEN KAUPUNKI, KAUPUNKIYMPÄRISTÖN PALVELUALUE
KAUPUNKITEKNIIKKA

Suunnitelman päivämäärä : 22.3.2024 Jani Tuhkanen

Piirustusnumero:
2024-12-202-K

W:\1336\Lahti\1510063471_Niemen_satama\04_TULOSTUS\2024-12-201-203-K_pit_ty_Niemen_satama_KS.dwg