



W:\1366\lahti\1510063471\_Niemen\_satama\04\_TULOOSTUS\2024-12-201-203-K\_pit\_ty\_Niemen\_satama\_KS.dwg


### VEISTÄMÖNKATU

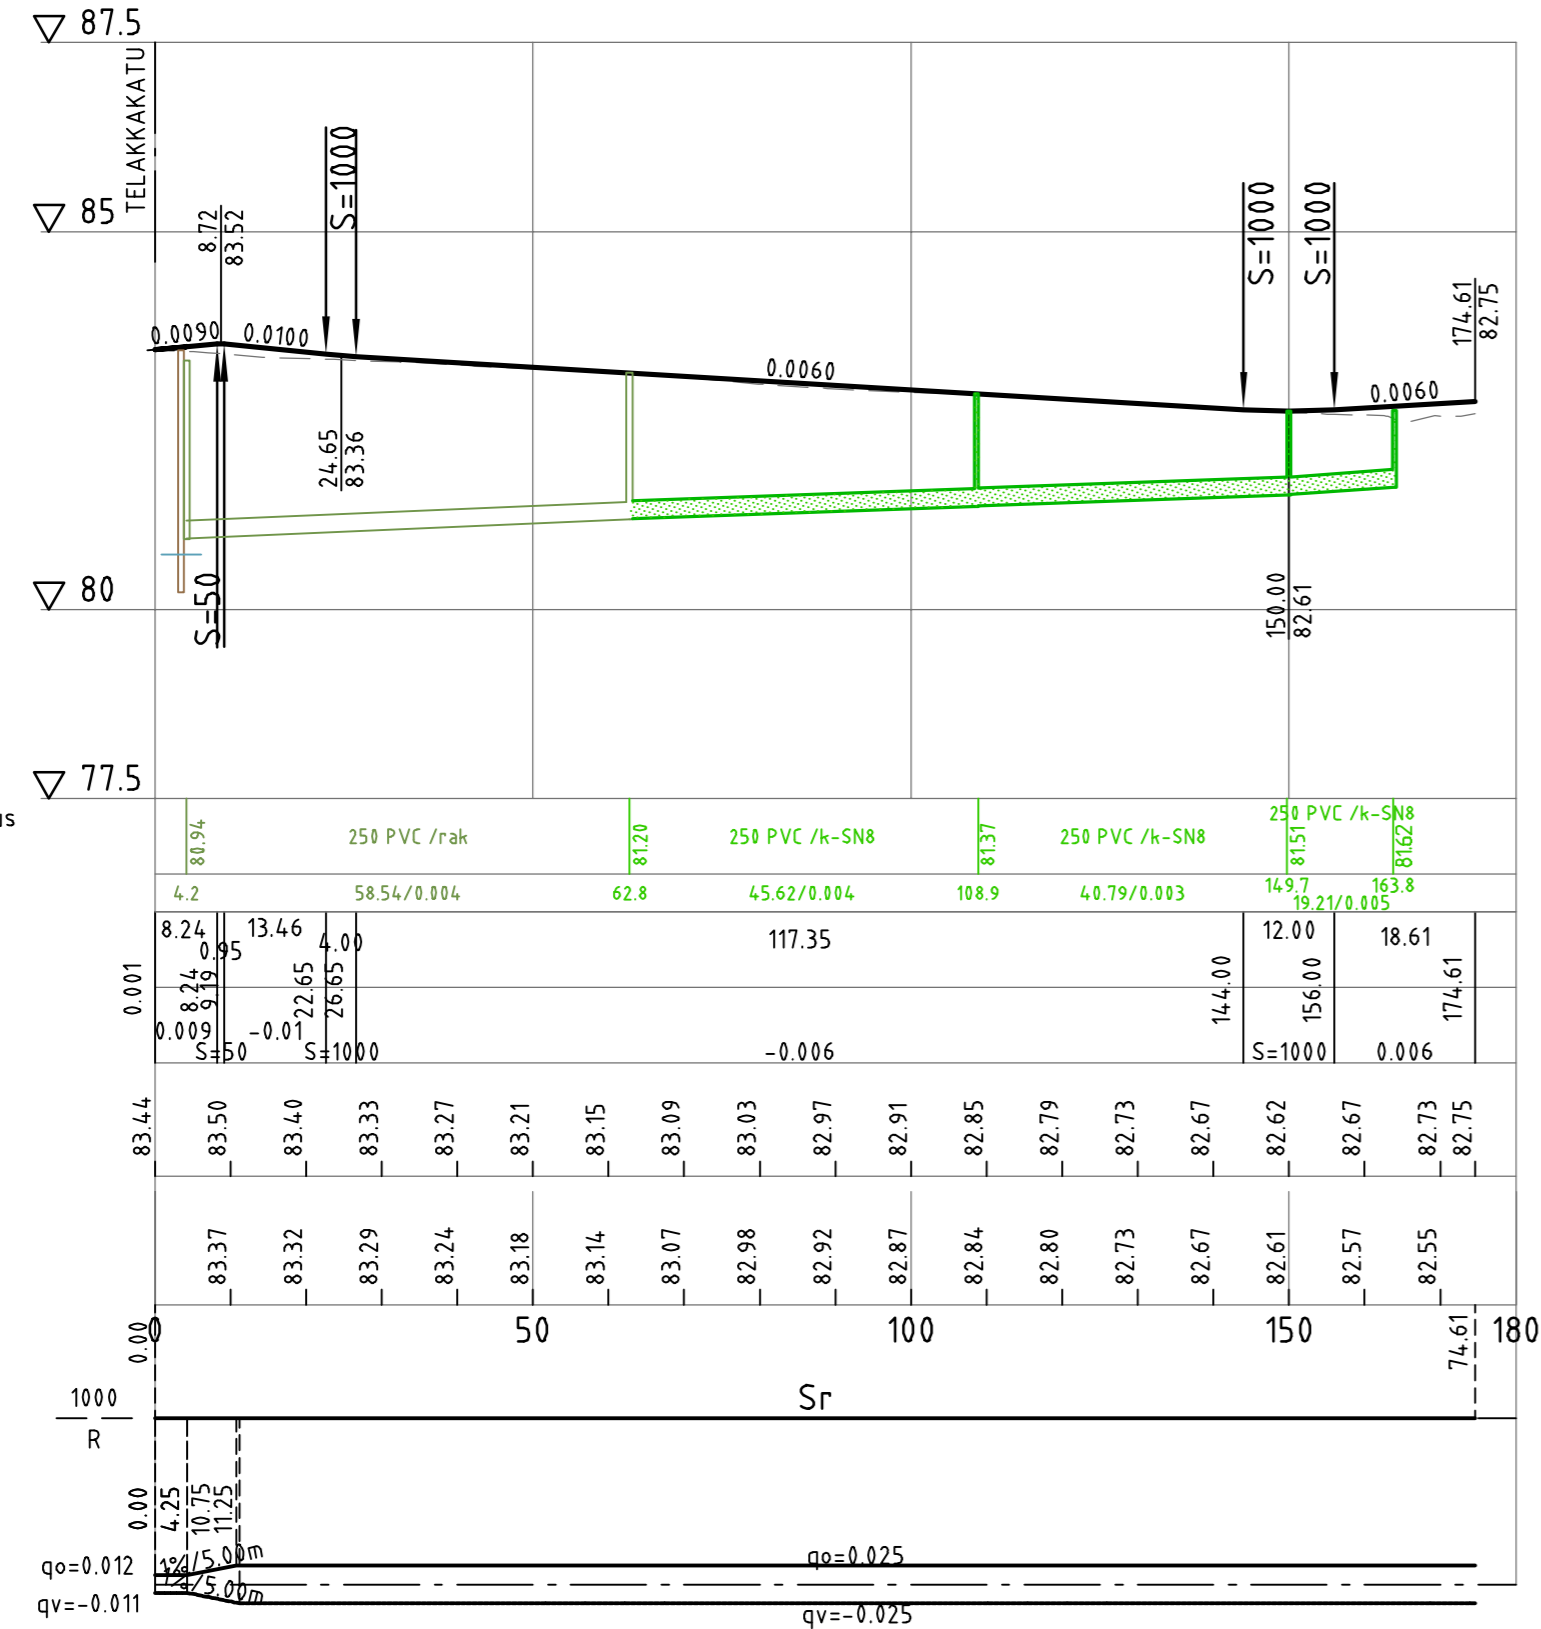

### VEISTÄMÖNKATU TYYPPIPOIKKILEIKKAUS PL 50 1:100

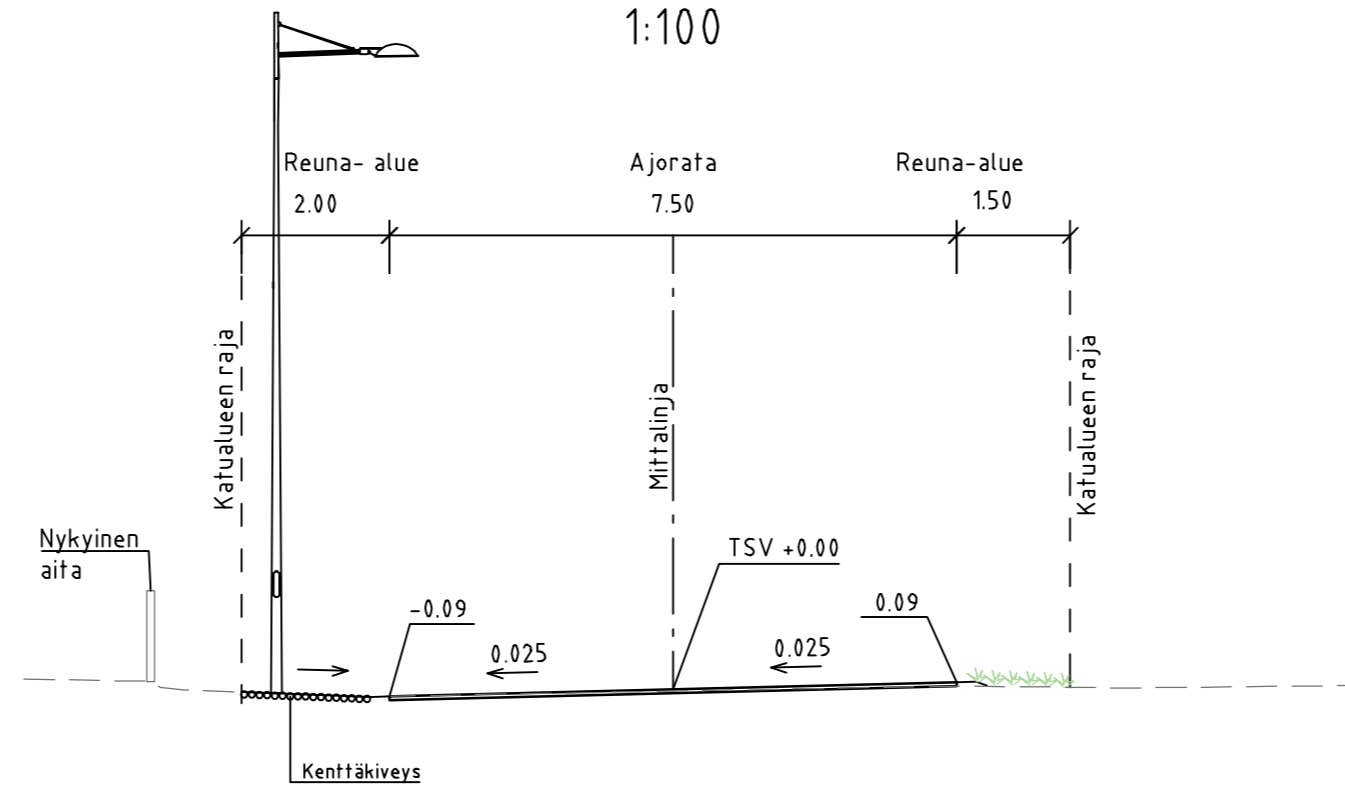

### VEISTÄMÖNKATU TYYPPIPOIKKILEIKKAUS PL 100 1:100

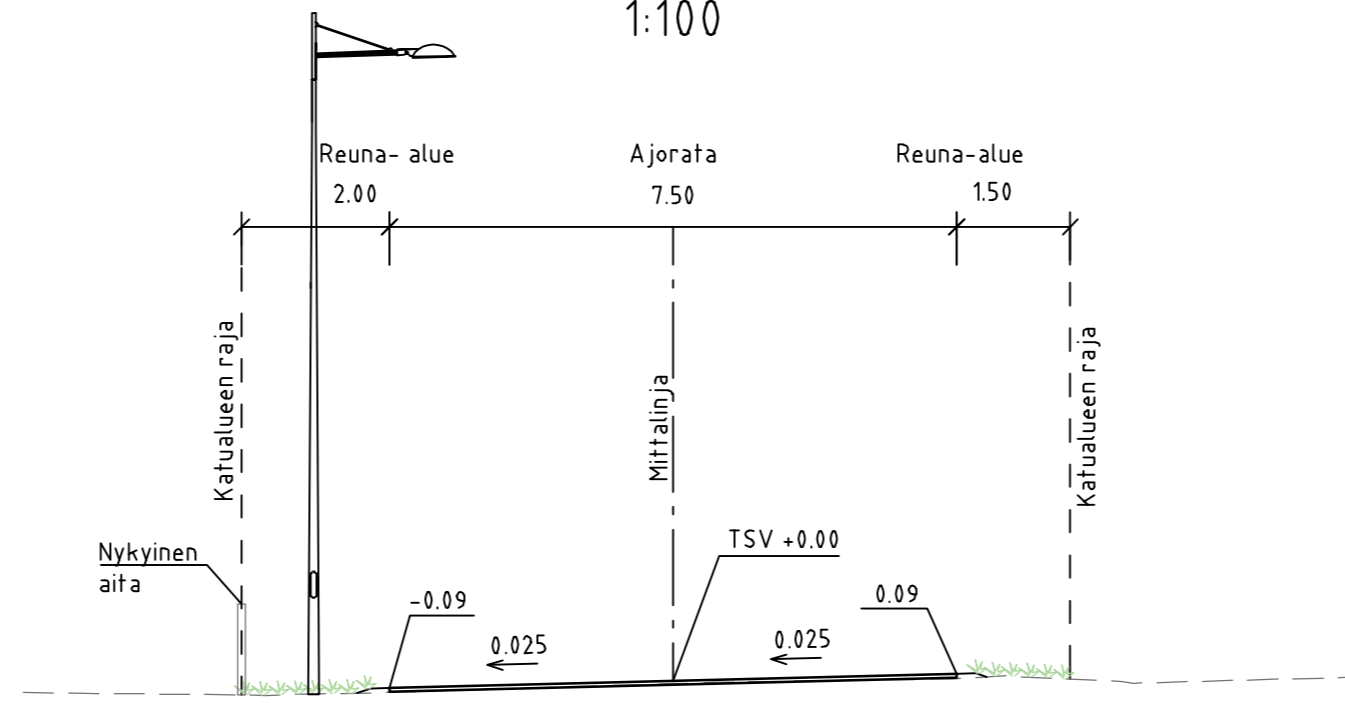

Tunn.	Lukum.	Muutos	Nimim.	Päiväys	
<b>RAMBOLL</b>		Ramboll Niemenkatu 73 15140 LAHTI puh. 020 755 611 www.ramboll.fi	Suunn.ala <b>TKA</b> Piirustusno <b>2024-12-203-K</b>	Työnro <b>1510063471</b>	Mittakaava 1:1000/1:100, 1:100 Muutos
hyv.	K. Mönkäre		piir.	suunn.	pvm
			NOROLA	J. Marttila, E. Tavast	22.3.2024

RevA		ETRS-GK26 / N2000	
Nähtävillä / Tyla			
Kohteen nimi:		Kaupunginosatunnus:	
Niemen satama		4 Niemi	
Veistämönkatu		Hyväksymispäivä:	
-pituusleikkaus, tyypipoikkileikkaus		X	
Suunnittelija:	Ramboll	Mittakaava:	1:1000 / 1:100 1:100
Suunnitelmalaji:	Rakentamissuunnitelma	Piirustusnumero:	2024-12-203-K
LAHDEN KAUPUNKI, KAUPUNKIYMPÄRISTÖN PALVELUALUE KAUPUNKITEKNIikka			
Suunnitelman päivämäärä :		22.3.2024	Jani Tuhkanen