
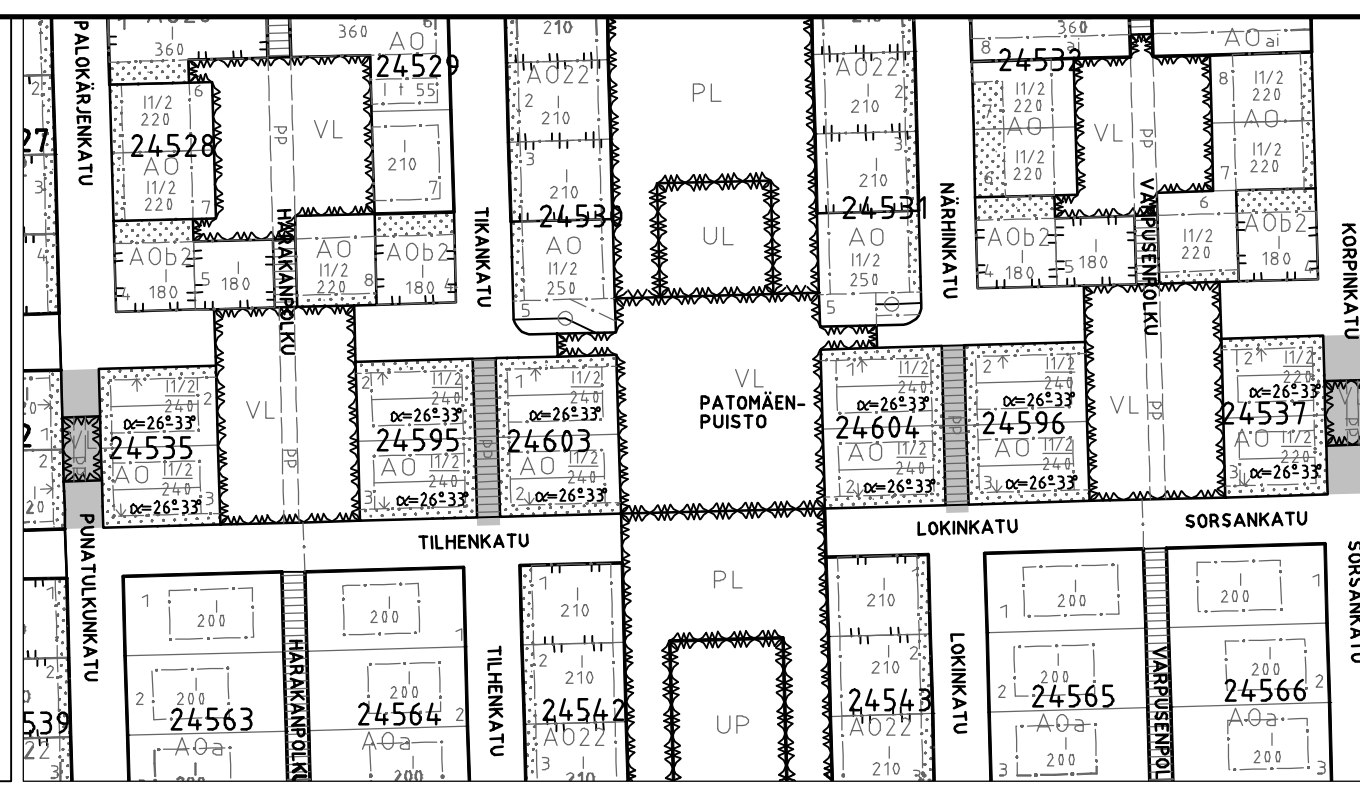


W:\1366\Lahti\1510058062_Läpialojon_rauhottaminen_osa_2\04_TULOISTUS\2020-28-101-K_asema_patomakki.dwg

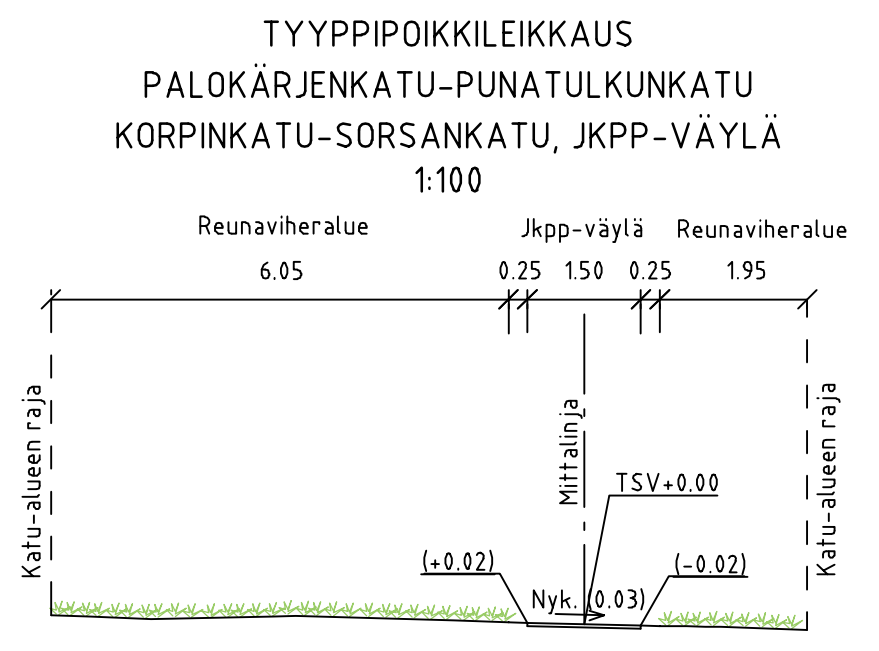

- MERKINTÖJEN SELITYKSET**
- jkpp-väylä
 - reunaviheralue
 - jkpp-väylän reuna
 - reunatuki
 - nykyinen hulevesiviemäri, hulevesikaivo
 - nykyinen hulevesikaivo, -ritiläkaivo

Tunn.	Lukum.	Muutos	Nimim.	Päiväys	
RAMBOLL		Ramboll Niemenkatu 73 15140 LAHTI puh. 020 755 611 www.ramboll.fi	Suunnala TKA	Työnro 1510058602	Mittakaava 1:500, 1:100
Tyy. M. Saharinen		Piirustusno 2020-28-101-K	suunn. HEILI	suunn. T. Salminen	Muutos pvm 26.10.2020

Muutos	
Tela	
Nähtävillä	ETRS-GK26 / N2000
Kohteen nimi:	Kaupunginosatunnus: 24 Laune
Jkpp-väylät välillä Tilhenkatu-Tilhenkatu ja Närhinkatu-Lokinkatu Raitit välillä Palokärjenkatu-Punatulkunkatu ja Korpinkatu-Sorsank. -asemapiirustus, tyyppiopikkileikkaus	Suunnittelija: Ramboll
Suunnitelmalaji: Katusuunnitelma	Mittakaava: 1:500, 1:100
LAHDEN KAUPUNKI, KAUPUNKIYMPÄRISTÖN PALVELUALUE KUNNALLISTEKNIikka	Liittyy:
Suunnitelman päivämäärä: 26.10.2020	Piirustusnumero: 2020-28-101-K
	Mika Lastikka