

# Pikku-Vesijärven puiston kunnostaminen

---

Asukastilaisuus 24.1.2023



LAHTI

# Pikku-Vesijärven puiston kunnostaminen – asukastilaisuus

## 24.1.

17:30 Puiston yhteiskehittäminen  
vuorovaikutussuunnittelija *Pauliina Kivineva*

17:40 Puiston yleissuunnitelma  
*Niina Repo, Destia Oy*

18:10 Rakentaminen ja aikataulu  
*kaupunginpuutarhuri Kirsi Kujala*

Lopuksi keskustelua!



# Pikku-Vesijärven puiston yhteiskehittäminen

---

vuorovaikutussuunnittelija Pauliina Kivineva 24.1.2023



LAHTI



Asukastilaisuus 1.11.22

LAHTI

# Mentimeter-kysely

## 2.-9.11.

- 152 vastaajaa
- Kyselyssä kartoitettiin toiveita ulkoliikuntapaikkojen, pelipaikan ja lasten luonnonmukaisen seikkailupaikan suhteen



# Kuntoilupaikka

Nykyinen kuntoilupaikka laajenee hieman (kuvassa alueet sinisellä). Lähelle Kisapuistoon on tulossa ulkokuntoilulaitteita painoilla, joten tarkoitus on hankkia enemmän kehonpainoa hyödyntäviä laitteita. Välinevalinnoissa huomioidaan historiallinen ympäristö.



# Kumman vaihtoehdon valitsisit?

Yksittäinen liike



Kuntoilulaite: yksittäinen  
liike

52

Monta liikettä samassa



Kuntoilulaite: monta liikettä  
samassa

100

# Kumman vaihtoehdon valitsisit?



Kuntoilulaite: puiset

78



Kuntoilulaite: metalliset

73



# Ulkokuntovälineet

- Asukkaiden toiveissa monen tasoiselle kuntoilijalle sopivia
  - Toivotaan myös ohjeita, testejä, vinkkejä
- Mittatolpat 100m välein, lapsille myös
- Cardio-laitteita, kuten soutua toivottiin
- Monikäyttöiset, kehonpainoa hyödyntävät liikkeet – toisaalta paljon toivottiin myös painollisia laitteita
- Täytyy istua ympäristöön
- Roikkuminen, leuanveto, tankotanssi, tasapainoilu



# Lasten seikkailupaikka

Ideana metsäleikkiteema ja luonnonmateriaalit. Seikkailupaikka istuu maisemaan ja maastoon, polkua kuljettaessa vasta kohdalla näet paikan. Sopii vanhan puiston hillittyyn luonteeseen. Hyödynnetään metsärinnettä, jossa nykyinen pohjakaasvillisuus kulunutta. Suuret puut ja suuret kivet jätetään.

Tasapainoilua, kiipeilyä, hyppimistä, piilosta ja esimerkiksi majaleikkejä.



# Lasten seikkailupaikka

- Kiipeily- ja majarakenteet, trampoliinit, vaijeriliuku
- Moni vastaaja huolissaan ulkonäöstä, ei haluta ”härveleitä” tai värikkäitä laitteita
- Ei toivota valmista/tehtaalta tulevaa laitetta, vaan luonnonmukaista ja mielikuvitusta kehittävää
- Eri-ikäiset huomioitu



# Pelipaikka

- Mөлky, puistoshakki, pingis, petanque
- Jumppa-/tanssipaiikka
- Istuskelu- ja hengailualueetta ”peliareenan” lähelle
- Toiveissa myös: eri pallolajit



## Vapaa sana

- Kesäteatterin lavasta kannettiin huolta
- Alueen ainutlaatuisuutta halutaan kunnioittaa, puiston luonteen pitää pysyä samana, puita ei saa kaataa
- Kiva, että uudistetaan
- Hanhet aiheuttavat harmia
- Uusi kahvila



**Vapaa sana!** Mentimeter

Toivon puistoon kesäteatteritoimintaa ja järjestelyjä sen suhteen ettei kanadanhanhien sallita oleilevan alueella ja sontivan teitä ja nurmialueita, kiitos!

Tuhoeläimet etenkin kanadan hanhet voitaisiin hävittää puistoalueelta. Hanhet ovat sotkeneet nurmialueet ja kulkuväylät epämiellyttäväksi.

Koirapuisto tai edes pieni aitaus

Konsultoikaa hankinnoissa liikkumisen asiantuntijoita kiitos. Sataman kuntolaitteet ovat esimerkki siitä miten ei pida tehdä. Eli huonot. Esim kivimaan uimahallilla hyvät laitteet. Pitää palvelulla mahd laajaa käyttäjäkuntaa (esim seniorit)

Mielestäni tärkeintä on säilyttää nykyisen Pikku-Veskun puiston viihtyvyys! Aikuisena haluan viettää siellä vapaa-aikaa mm piknikin ja ystävien kera. Jos siitä kehitetään urheilu/kuntoilupaikka, se voi haitata? muiden viihtyvyyttä.

Vessaan pääsy kaikkina aikoina olisi tarpeellista. Esim. bsjamat jos ei muuta.

Ihanaa, että uudistatte Pikku-Veskua!

Aikää vaan kaatako puita.

Penkkejä kaupunginosiin eripaikkoihin kadun varsille joissa voi istua

# Tulevaa vuorovaikutusta

## Keskiviikko 1.2.2023 Kariston asukasilta

Kariston asukastilaisuus järjestetään Kariston koulun ruokalassa ja etänä Teams-ohjelmassa keskiviikkona 1.2.2023 klo 17.00-19.00.

## Torstai 9.2.2023 Mankeli-kaupunkipyöräasemien asemaluonnoksen pop up -työpaja

Mankeli-kaupunkipyöräasemien pop up -työpaja järjestetään Palvelutorin Kymppi-osallistumistilassa (Trion 2. krs) torstaina 9.2.2023 klo 16–18. Työpajassa pääset kommentoimaan asukaskyselyn perusteella hahmoteltua ensimmäistä asemaluonnosta



# Kiitos!

---

Vuorovaikutussuunnittelija Pauliina Kivineva

044 483 1510

[pauliina.kivineva@lahti.fi](mailto:pauliina.kivineva@lahti.fi)



LAHTI

# Pikku-Vesijärven puisto

Asukasilta 24.1.2023

**DESTIA**

A COLAS COMPANY



## ASUKASTILAISUUS 1.11.2022

- Ennen rakennussuunnitelman tekoa pidettiin asukasilta, jossa esiteltiin Pikku-Vesijärven puiston yleissuunnitelman (valmistunut 2021) lähtökohia.
- Asukkailta kerättiin ideoita ja toiveita puiston uudistettaville alueille.
- Toiveet käytiin läpi tilaajan ja suunnittelijoiden kesken ja pyrittiin toteuttamaan eniten toivottuja puiston luonteeseen ja historiaan sopivia toiveita ja ehdotuksia.

Pikku-Vesijärvenpuiston Mentimeter-kyselyn vastaukset 2022 (pdf) nähtävillä:

<https://www.lahti.fi/tiedostot/pikku-vesijarvenpuiston-mentimeter-kyselyn-vastaukset-2022-pdf/>

## Mitä toivot lasten seikkailupaikkaan?

Mentimeter

Niin pienille lapsille kuin isommille lapsille sopivia juttuja

Köysiluku

Tasapainoilua, keinoja, luonnon mukainen liukumäki

Selkeä seikkailurata ilman varmistuslaitteita. Hoja kiviä/puupölyä, tasapainoilua, liukulaitte, liukumäki, palkkamäki, roikkumäki/kiipeilyä verkossa/renkaissa, köysiä kiipeilyyn/roikkumiseen

Alustavat suunnitelmat kuulostavat oikein hyvältä! Ehdottomasti kaikenlaisia lapsia houkuttelevia ja heille sopivia leikkivälineitä.

Toisi pitkän liukumaan. Niitä harvoissa paikoissa

Ite pidin lapsena kaikenlaisista majoista, eli joku pieni mökki/maja/linnake voisi olla kiva lapsille.

Viihtyisyyttä. Myös aikuisille paikka jossa istua

Vaijeriliuku-keino (kuten Isonaan puistossa), tasapainoilua, ehkä jotain taidetta, veistoksia tms.

Lasten seikkailupaikka



## Kumman vaihtoehdon valitsisit?



Kuntoilulaite: yksittäinen liike

52



Kuntoilulaite: monta liikettä samassa

100

**DESTIA**

A COLAS COMPANY

## YLEISUUNNITELMAN TAVOITTEET

Puisto on ainutlaatuinen viherkeidas Lahden keskustan läheisyydessä, jossa kaupunkilaiset pääsevät nauttimaan luonnonrauhasta.

Puisto tarjoaa **monenlaista tekemistä ja toimintaa** kuten kuntoilua, tatteriesityksiä, vesiturkunäytöksiä, kahvilapalveluita sekä ulkoilmatapahtumia.

Näiden toimintojen kehittäminen ja yhteensovittaminen **luonto- ja maisema-arvojen** kanssa oli lisäksi työn keskeinen tavoite.

Yleissuunnitelma on nähtävissä kokonaisuudessaan Lahden kaupungin sivuilta: <https://www.lahti.fi/asuminen-ja-ymparisto/kaupunkiympariston-suunnittelu/viheralueiden-suunnittelu/tyoohjelma/pikku-vesijarven-puiston-yleissuunnitelma/>



## RAKENNUSSUUNNITELMAN LÄHTÖKOHTIA

### PALA PIKKU-VESIJÄRVEN PUISTON HISTORIAA

Jääkauden muovaama ainutlaatuinen maisema, Pikku-Vesijärven puisto sijaitsee Salpausselän harjun pohjoispuolella.

Puisto on perustettu Kariniemen alueelle, joka kuului August Fellmanin omistamille kartanomaille ja viljelyalueille.


Vanha ratapenkka, rautatien jäänne (1869 rakennettu satamaan johtava rautatie). Muodosti matalan poukaman eli Pikku-Vesijärven. Ratapenkka on nykyisin suojeltu kiinteä muinaisjäänös.

Puiston suunnitteli puutarhaneuvos Erkki Kivivuori vuonna 1959 ja suurilta osin puisto on säilynyt alkuperäisessä asussaan.


Puisto on kehittynyt kunnostusten, mm. 90- luvun ruoppauksen myötä viihtyisäksi ja suosituksi vesiurkuineen.

Puisto on saanut Green Flag- Lahden Pikku-Vesijärven puisto on saanut kansainvälisen Green Flag -tunnuksen kuudennen kerran. Ne ovat tulleet peräkkäin vuodesta 2017 alkaen.

Parhailleen käynnissä olevassa rakennussuunnitelmassa suunnitellaan osa näistä yleissuunnitelman kohteista.

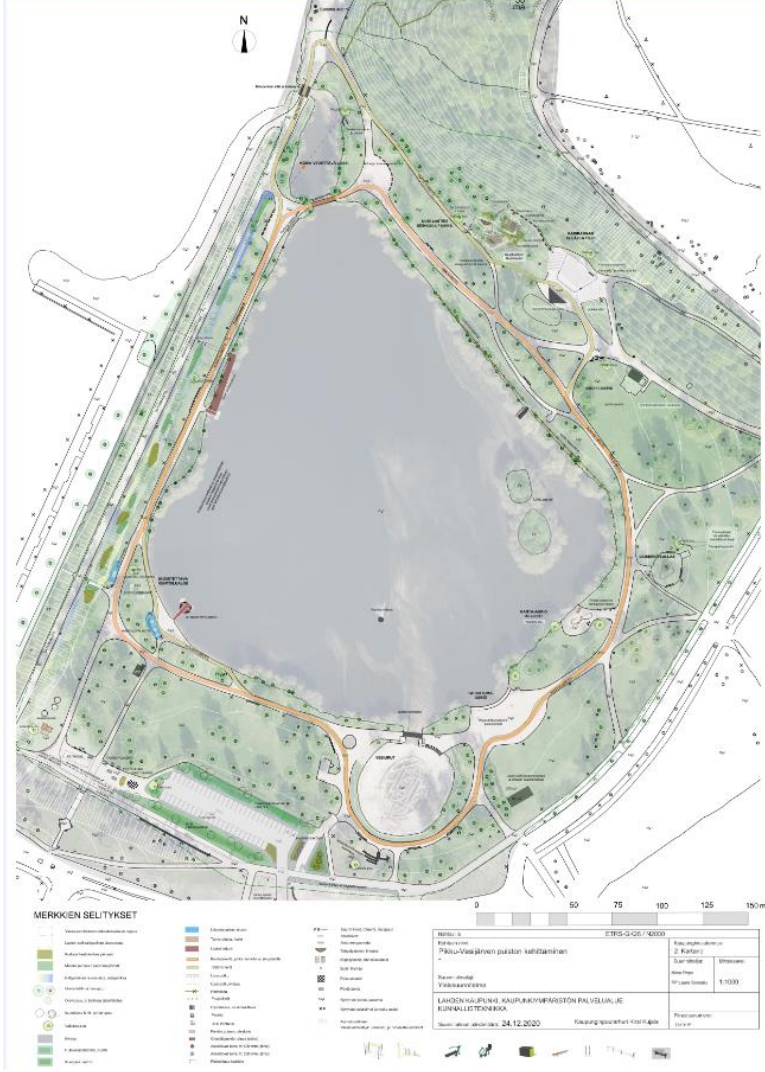

# RAKENUSSUUNNITELMA LUONNOKSET - YLEISKARTTA

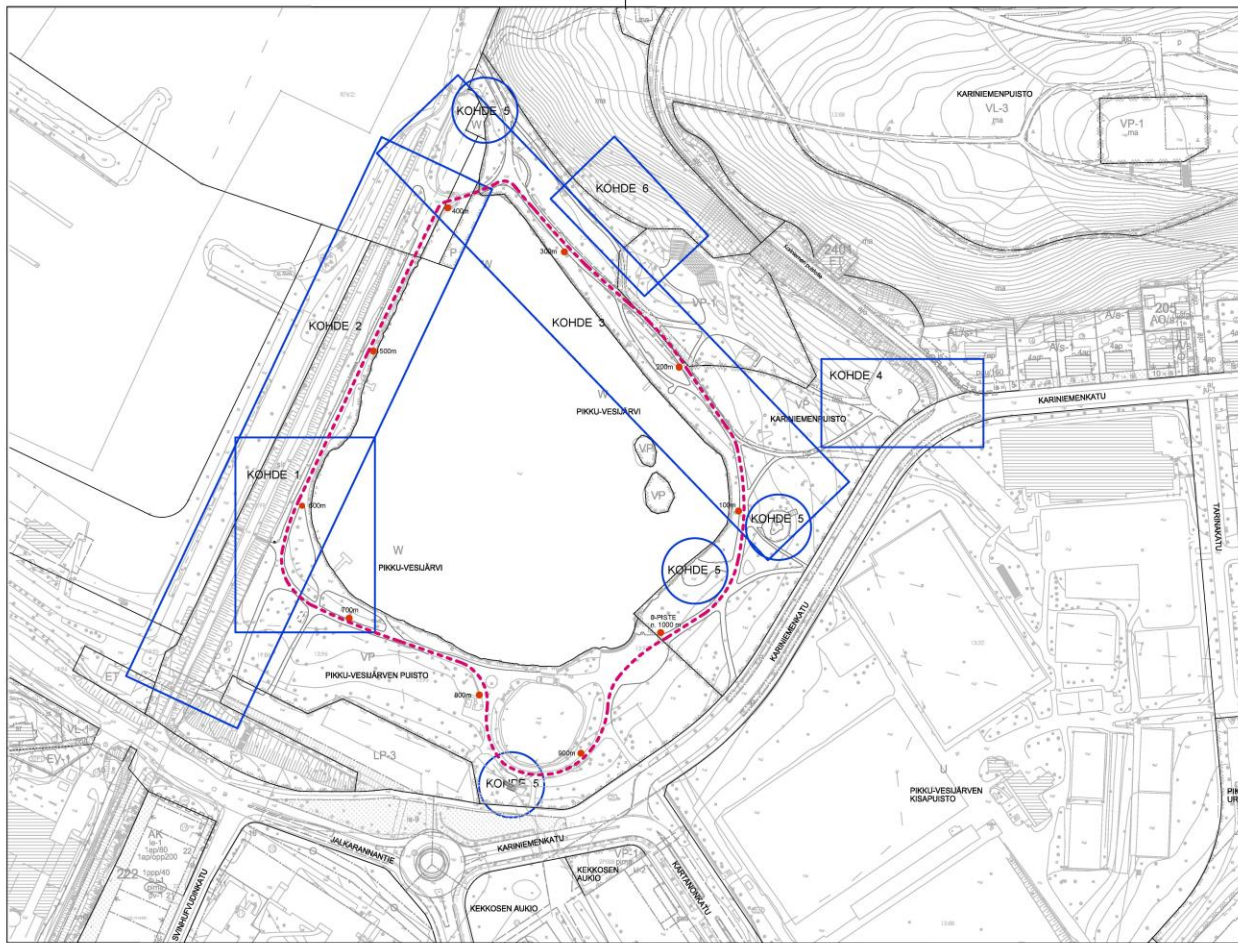

300m  
 - - - - - • 'Kilsanlenkki', etäisyysspaalu

Luonnos 24.1.2023

Muutos		
Tela		
Nähtävillä	ETRS-GK26 / N2000	
Kohteen nimi:	Pikku-Vesijärven puisto	Kaupunginosatunnus:
Rakennussuunnitelma	Yleiskartta, kohteet	2. Kartano
Suunnitelma:	Rakennussuunnitelma	Suunnittelija:
		Mittakaava:
		1:2000
		Litty:
		Piirustusnumero:
		2022-xx-xxx-P
LAHDEN KAUPUNKI, KAUPUNKIYMPÄRISTÖN PALVELUALUE		
KUNNALLISTEKNIikka		
Suunnitelman päivämäärä: X.X.XXXX	Kaupunginpuutarhuri Kirsi Kujala	

### Asukkaat toivoivat, ettei puiston luonne muutu

- Viimeksi 90-luvulla kunnostetun puiston nykyinen ilme säilyy.
- Nykyinen kasvillisuus ja alueen puistomaisuus säilyy – ainoastaan seikkailupuiston alueella poistetaan yksittäistä pienpuustoa ja vesakkoa.
- Kasvillisuutta lisätään pienimuotoisesti ratapenkan alueelle, ja haitallisia vieraslajeja torjutaan.
- Hanhiaita uusitaan, jotta aurinkonurmen alue saadaan pidettyä siistimpänä ja ihmisten käyttöön mieluisampana.
- Vanha leikkipaikka muutetaan oleskelualueeksi aurinkopenkkeineen. Suunnitelmissa on myös lisätä penkkien ja oleskelupaikkojen määrää nykyisestä.
- Seikkailupaikan yhteyteen asukkaiden toivoma piknik-paikka, jossa voi oleilla ja syödä eväitä.

### Liikuntapaikalle toivottiin monen liikkeen laitteita ja tankotanssitankoja

- Nykyisellä kuntoilualueella olevat ulkokuntoilulaitteet uusitaan.
- Monen käyttötarkoituksen laitteet saivat selkeän enemmistön ääniä, ja kuntoilulaitteeksi on valittu useita liikkeitä mahdollistava *street workout* -laite.
- Lisäksi ratapenkan viereen esitetty ratamaista toimintaa, jossa esimerkiksi hyppiminen ja tasapainoilu on mahdollista.
- Tankotanssitankoja toivottiin moneen kertaan, ja niiden paikka on esitetty suunnitelmassa Pikku-Vesijärven rantaan.
- Lisäksi Pikku-Vesijärven kilometrin kierrokselle lisätään maisemaan sopivat merkkipaalut 100 m välein asukkaiden toiveiden mukaisesti.
- Myös ikäihmiset ja nuoret on huomioitu suunnittelussa. Asukkaiden vastauksissa korostui toive monille sopivista toiminnoista, jotta Pikku-Vesijärvi on kaikille sopiva paikka.
- Suunnittelussa on huomioitu, että viereisen Kisapuiston ulkokuntoilupaikalle on tulossa urheilullisemmat painolliset laitteet.

# KOHDE 1- KUNTOILUALUE



## KUNTOILUALUE, VÄLINEET



Combi 2 F50013, Kumpu  
- pituus 1000 mm  
- leveys 312 mm  
- +13 v  
- este-ohjelmointi



Fitnessohjelmointi & kumpu F50014, Kumpu  
- pituus 1000 mm  
- leveys 312 mm  
- +13 v  
- este-ohjelmointi

## KUNTOILURATA



Yhdessä tasomaisessa F50015, Kumpu  
- pituus 400 mm  
- leveys 28 mm  
- +13 v  
- este-ohjelmointi



Asel F50011, Kumpu  
- pituus 400 mm  
- leveys 812 mm  
- +13 v  
- este-ohjelmointi



TANKOTANSSIPAIKKA

Esimerkkikuva tankotanssipaiasta rakennusvaiheesta, Marttilanniemi Jyväskylässä



## MERKINTÖJEN SELITYKSET

- Nykyinen lehtipuu
- Nykyinen pensassalue (ei mitattu)
- Valmistava posti, tervaleppi
- Kuntoiluväline, turva-alue
- 600m
- Estäisyyspaalu (käsienenkit)

Luonnos 24.1.2023

Muuta			
Tila			
Näköala	ETRS-GK26 / NZ2000	Kaupunginosa	2. Kartano
Kohde nro		Suunnitelma	01000
Pikku-Vesijärven puisto		Asennusvaihe	Asennus
Asemasuunnitus / kohde 1, kuntoilualue		Asiainvastaaja	Destia
Suunnittelija		Asiainvastaaja	Asiainvastaaja
Rakennusvaihe		Asiainvastaaja	Asiainvastaaja
LAHDEN KAUPUNKI / KAUPUNGYMPÄRISTÖN PALVELUALUE		Asiainvastaaja	Asiainvastaaja
KUNNALLISTENKILKA		Asiainvastaaja	Asiainvastaaja
Suunnitelman päivämäärä	2022-01-24	Kaupunginpuutarha / Kirsi Kujala	Asiainvastaaja

# KOHDE 2- RATAPENKKA




- tatar ja polsimi torjunta peittämällä
- tilalle luotavaan viittimistö / oiventaajien ryhmästä pensaita
- istutusten alustat / pihlaksiko kyhvetään nikkylä

- o puitten takana oleva nurmialue kaikutetaan nikkylä numerotöiden laittamiseksi
- o viittimistö pensaita



- haitalliset vieraslajit torjunta peittämällä
- tilalle kyhvetään nikkylä
- alustatko vakioiden kyhviä myös leikkautaviksi nurmikokki  
• pensasistutusten tavoitteita: 1-3 kpl monilajisia ryhmiä


## MERKINTÖJEN SELITYKSET

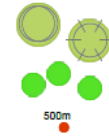

Nykyinen lehtipuu / havupuu (puiden paikat viitteellinen)


Istutettava pensas

Etäisyyspaalu ('kilsanlenkki')

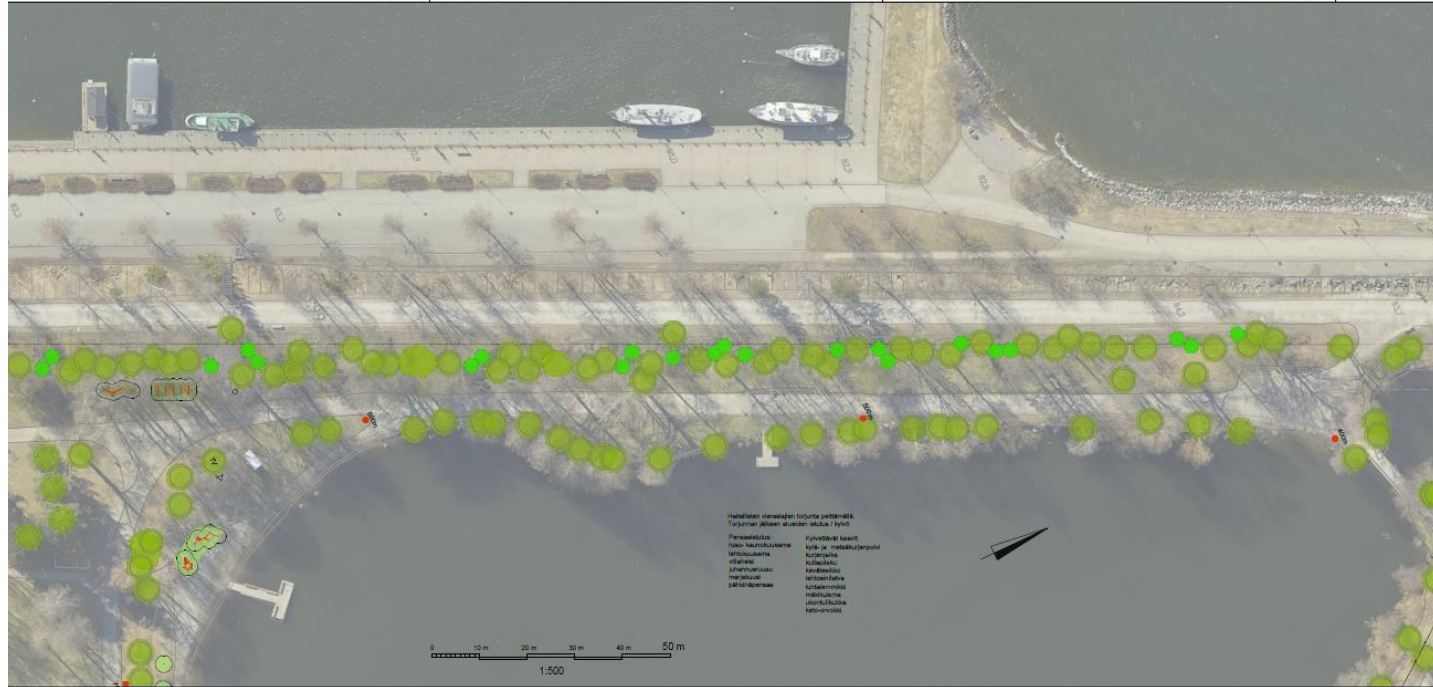





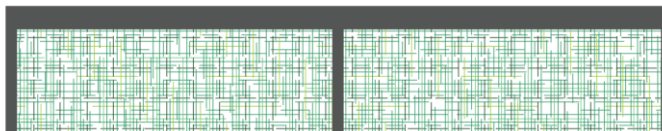


# KOHDE 3- HANHIAITA JA VALAISTAVAT TAIDETEKOKSET



## MERKINTÖJEN SELITYKSET


-  Nykyinen lehtipuu / havupuu
-  Hanhiaita
-  Etäisyyspaalu ('kilsanlenkki')
-  Valaistava taideteos

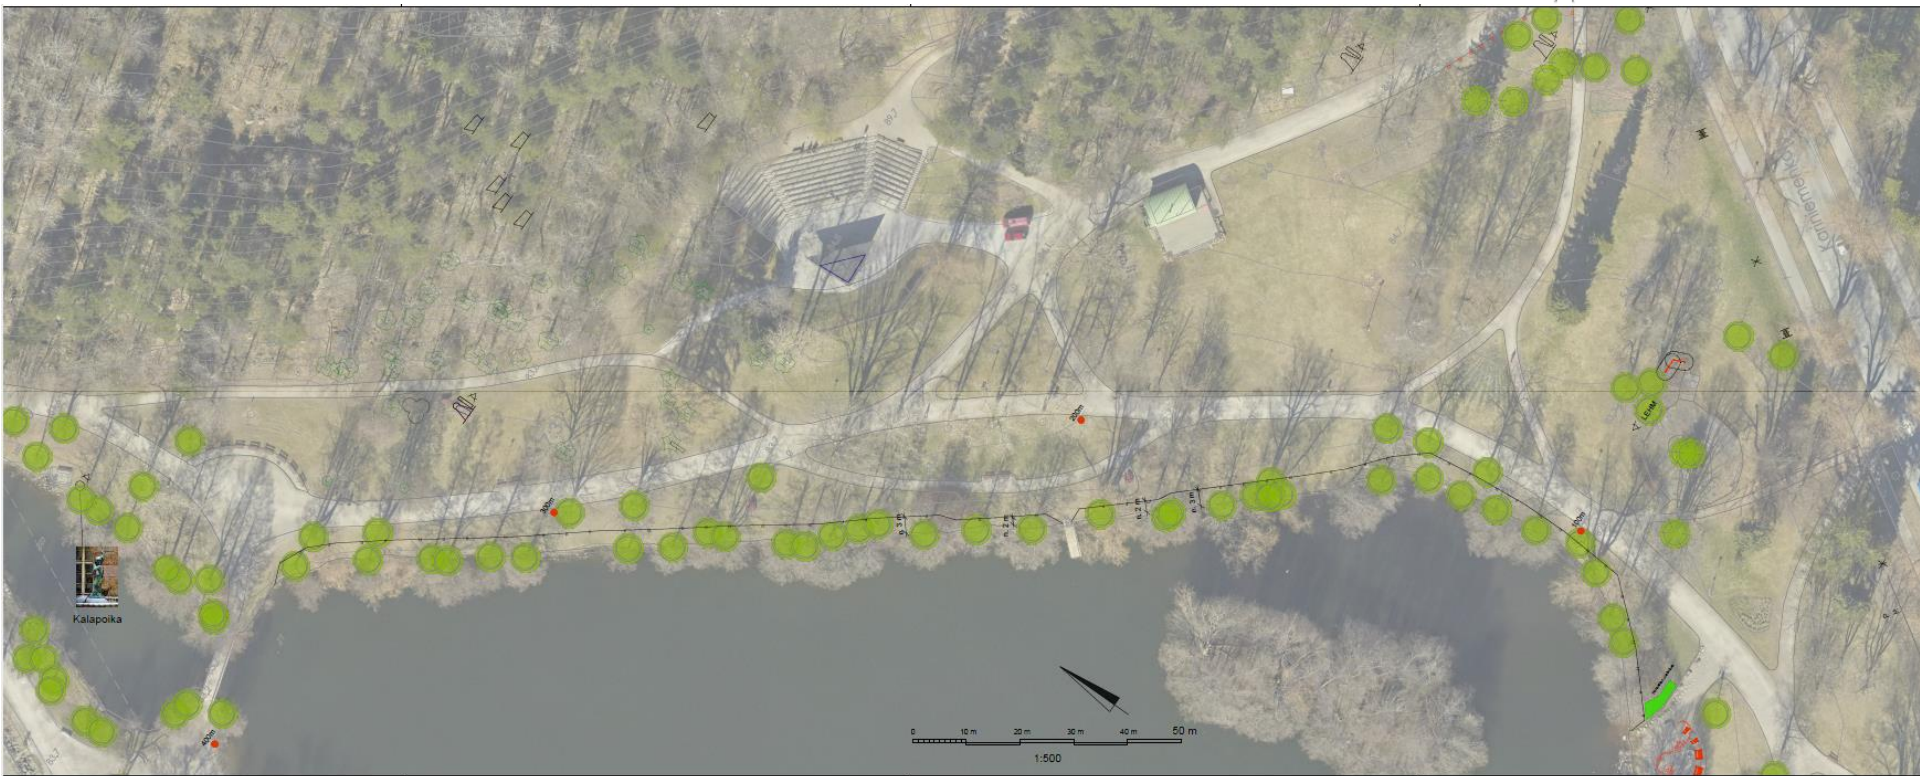

# DESTIA

A COLAS COMPANY

# KOHDE 4 - PYSÄKOINTIALUEEN REUNA

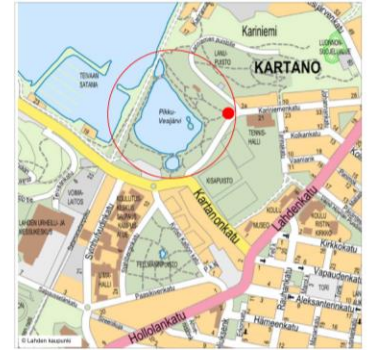

### MERKINTÖJEN SELITYKSET

-  Nykyinen lehtipuu / havupuu
-  Puupollarit
-  Valaistava taideteos





Luonnos 24.1.2024

Muutos			
Tela			
Nimisellä	ETRS-GK26 / NZ2000		
Kohde nimi	Pikku-Vesijärven puisto Asemapiirustus / kohde 4, P-alueen reuna	Kaupungin osasto	2. Kartano
Suunnittelija	Rakennussuunnitelma	Suunnittelija	Mitakaava
Suunnittelija		Nina Paape	1:200
		Tuula Karhunen	
		Litty:	
LAHDEN KAUPUNKI KAUPUNKIYMPÄRISTÖN PALVELUALUE KUNNALLISTEKNIikka		Piirustuksen nro	2022-xx-xxx-p
Suunnitelman päiväys	X. X. XXXX	Kaupunginpuutarhuri Kirsi Kujala	

# DESTIA

A COLAS COMPANY

# KOHDE 5 - PIENET KOHTEET

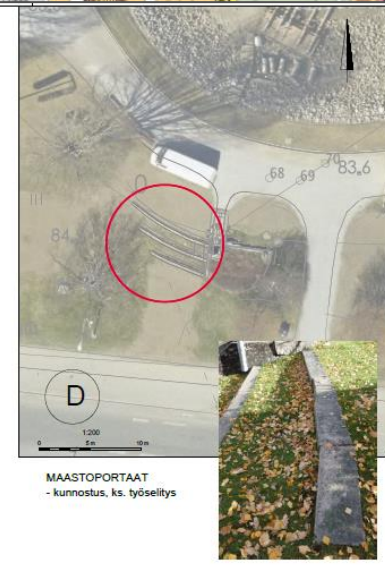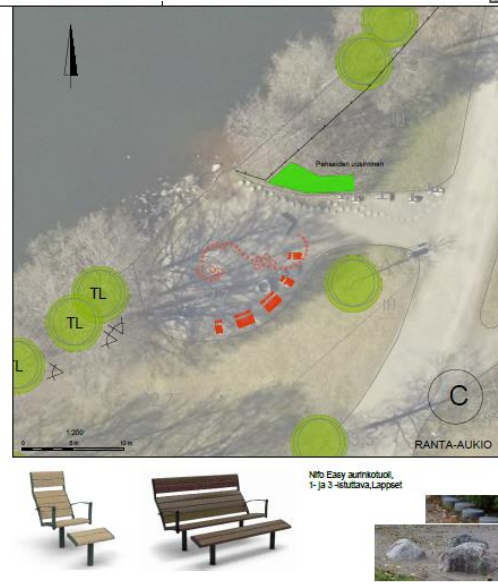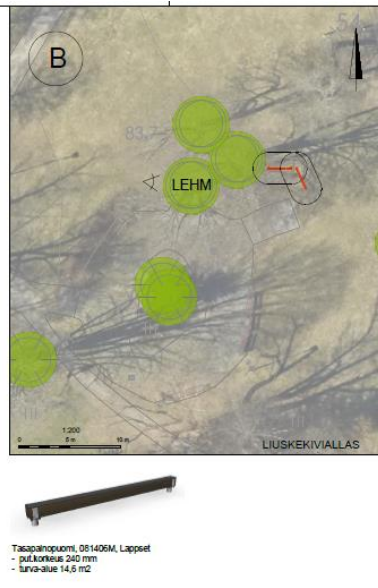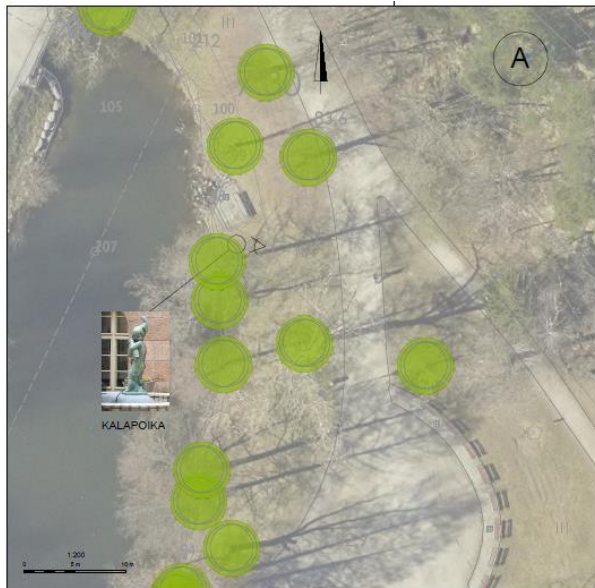

## KOHDE 6 - SEIKKAILUPAIKKA




### Seikkailupaikka on luonnonmukainen

- Lasten seikkailupaikasta toivottiin luonnonmukaista, luontoa hyödyntävää sekä esimerkiksi rakentelua ja luovaa toimintaa tarjoavaa paikkaa.
- Kävelytien reunoja toivottiin kiinnostaviksi. Seikkailupaikkaan onkin suunnitteilla eläväinen ja polveileva polku, joka tarjoaa innostavaa tekemistä, nähtävää ja koettavaa monen ikäisille.
- Suunnitteilla on erilaisia puisia eläimiä, tasapainoilumahdollisuuksia ja majojen rakennuspaikka.
- Yksi suosittu toive oli vaijeriliuku seikkailupaikalle. Vaijeriliu'un mahdollisuutta ja paikkaa tutkittiin, mutta se ei sopinut seikkailupaikalle, sillä se vaatisi puuttoman alueen.

# SEIKKAILUPAIKKA KONSEPTI

**DESTIA**

A COLAS COMPANY

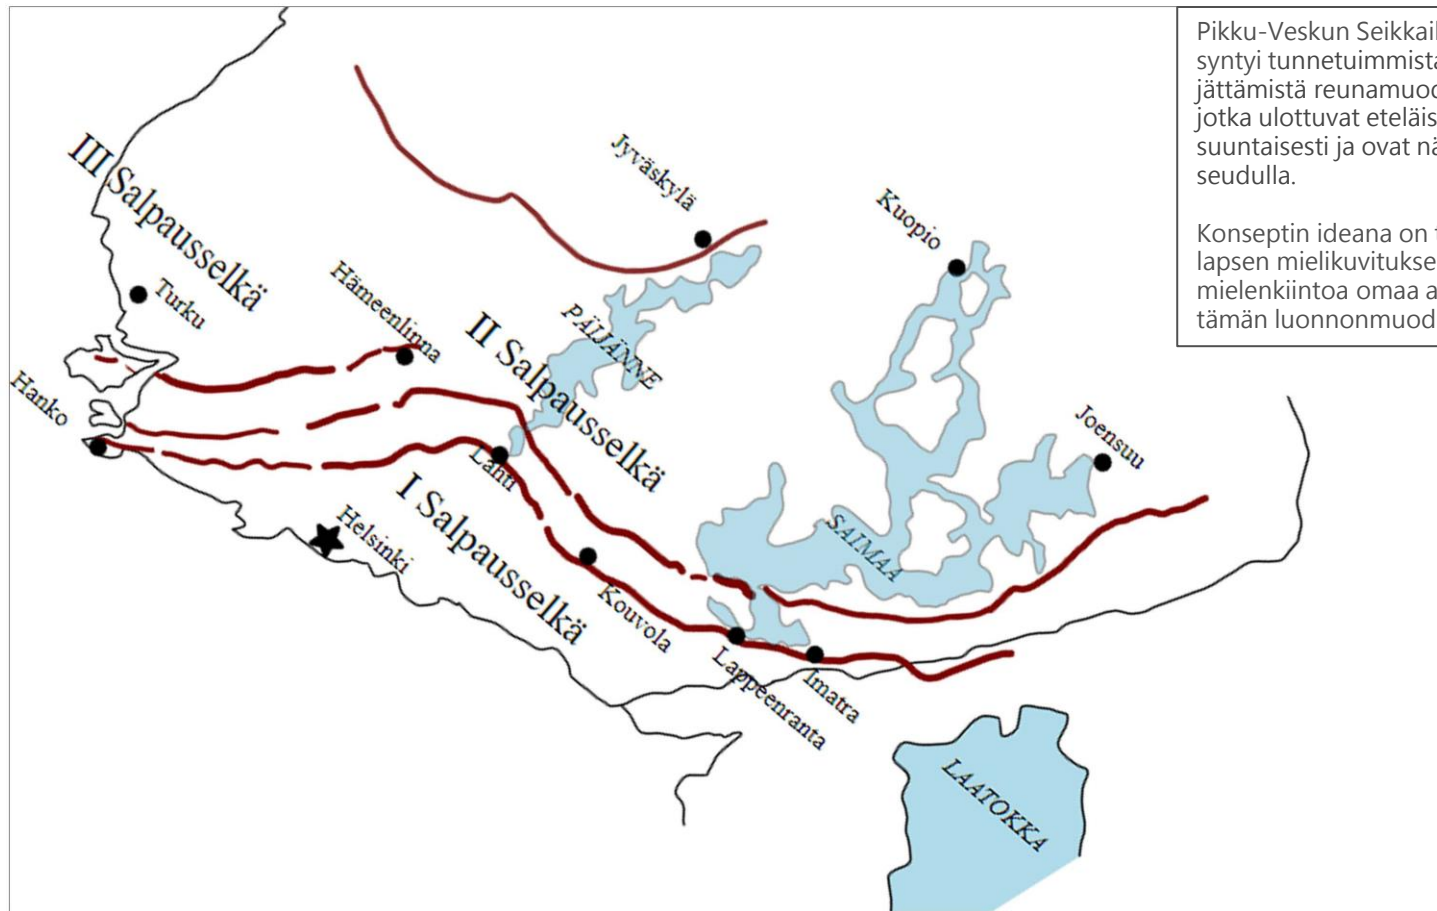


Pikku-Veskun Seikkailupuiston konseptin idea syntyi tunnetuimmista jääkauden jälkeensä jättämistä reunamuodostumista, Salpausselästä, jotka ulottuvat eteläisen Suomen poikki itä-länsi suuntaisesti ja ovat näyttävimmillään Lahden seudulla.

Konseptin ideana on tarjota innostavia virikkeitä lapsen mielikuvitukselle ja herättää mielenkiintoa omaa asuinympäristöään ja tämän luonnonmuodostumia kohtaan.

**DESTIA**

A COLAS COMPANY

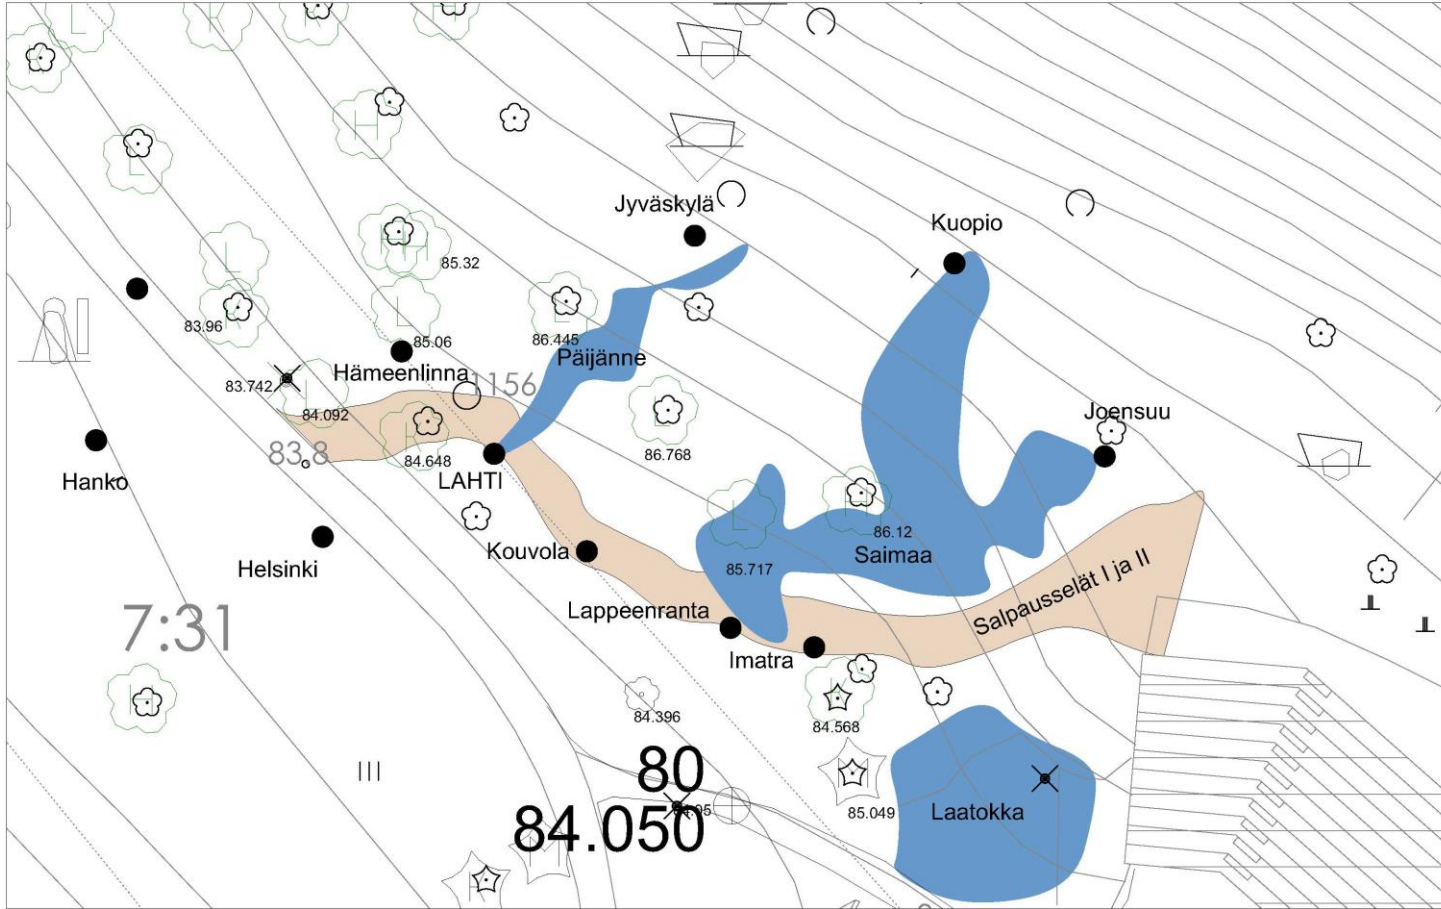

**DESTIA**


A COLAS COMPANY



Pikku-Veskun Seikkailupuiston konseptin idea syntyi tunnetuimmista jääkauden jälkeensä jättämistä reunamuodostumista, Salpausselästä, jotka ulottuvat eteläisen Suomen poikki itä-länsi suuntaisesti ja ovat näyttävimmillään Lahden seudulla.

Konseptin ideana on tarjota innostavia virikkeitä lapsen mielikuvitukselle ja herättää mielenkiintoa omaa asuinympäristöään ja tämän luonnonmuodostumia kohtaan.

**Saimaa** – majanrakennus, Irtomateriaalit, kannot, maapuut, metsäleikit, Eläinhahmot

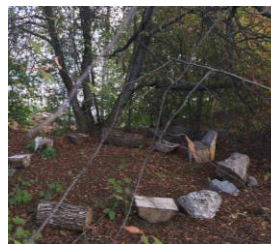


Kuva Niina Repo

Kuva Vastavalo

Kuva Jani Laukkanen

## SEIKKAILUPAIKKA SALPAUSSELÄT INFOTAULU

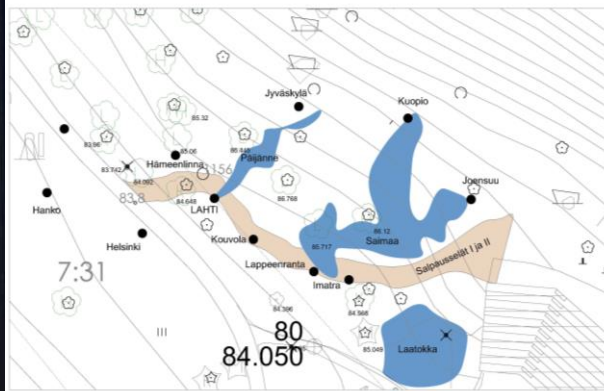

Salpausselkä polku =



+



## Salpausselkä polun varrella hiekkaleikit



Kuvat Kompan



Kuva Puutarhakompiaisia

## Oleskelu / piknik Saimaan rannalla (valaistus)



Kuva Keikkilä



Kuva Hags

**DESTIA**

A COLAS COMPANY




Päijänne-rata,  
verkko ja esteet



Kuvat Norna



# LASTEN SEIKKAILUPAIKKA - LUONNOS

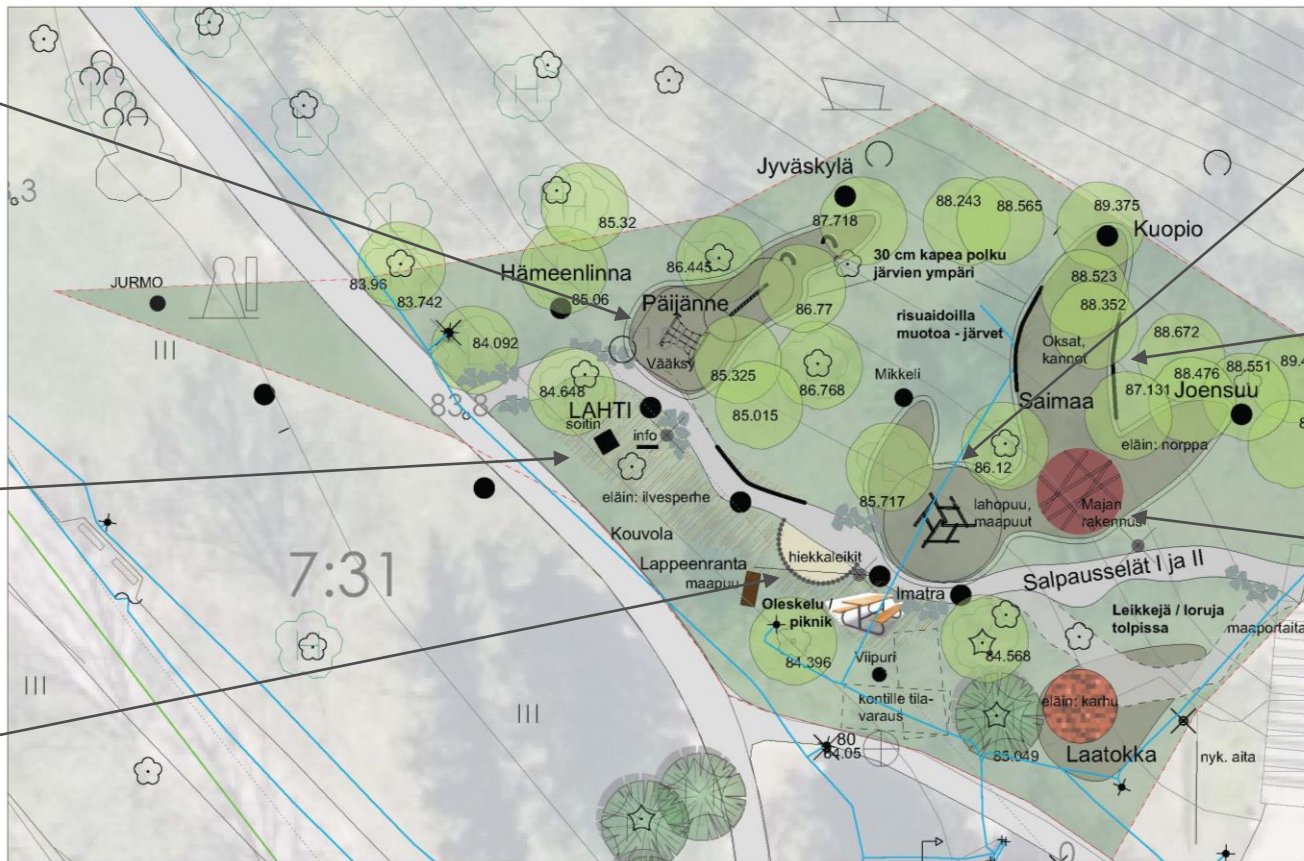

Kuvat Norna



Kuva: Richter Spielgeräte



Kuva: Puutarhakompiaisia blogi



Kuva Norna



Kuva: Helsingin kaupunki



Kuva: Vastavalo



Kuva: Lahden kaupunki

# DESTIA

A COLAS COMPANY

**Saimaa** – majanrakennus,  
Irtomateriaalit, kannot,  
maapuut, metsäleikit,  
Eläinhahmot - norppa



Kuva: Timo Seppäläinen

**Lahti**- ilvesperhe



Kuva: <https://pxhere.com/fi/photo/670076>



Kuva: J-Trading leikkivälinevalmistaja

**Laatokka** – karhu ja Karjalaista  
ornamentiikkaa – esim. laatoilla luotuna




Kuva: Kekkilä

**Päijänne, Saimaa**, leikkivälineiden  
turva-alustana hake



Kuva: Rudus

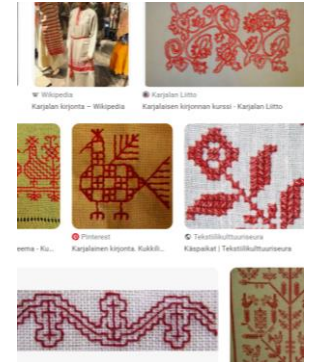

Kuva: google kuvahaku

## Useita infotauluja seikkailupaikkaan

- Tietoa Salpausselistä lapsille
- Kartan lukutaidon opetusta
- Leikkejä / loruja tauluissa esim. A4. (esim. karhusilla ja 10-tikkua laudalla)

### KARHUSILLA

Yksi leikkijöistä rupeaa karhuksi. Karhu menee muista hieman syrjemmälle. Toiset leikkijät ovat poimivinaan marjoja ja lähestyvät karhua. He eivät saa olla huomaavinaanakaan karhua. Sopivan hetken tullen karhu hyökkää yllättäen esiin ja ottaa kiinni niin monta marjastajaa kuin saa. Poimijat yrittävät paeta parhaansa mukaan. Kiinni saadut joutuvat pois leikistä. Näin otetaan kaikki kiinni, ja viimeisestä tulee karhu seuraavaan leikkiin.

Leikkimuistiinpano on peräisin Laatokan Karjalasta Suojärveltä.

### 10 TIKKUA LAUDALLA

Leikkiin tarvitaan 10 tikkua, lauta ja kalikka laudan alle. Tikut asetetaan laudalle ja valitaan yksi tikuttajaksi. Joku polkaisee lautaa niin, että tikut lentävät hajalleen. Tikuttaja ryhtyy keräämään tikkuja ja muut menevät piiloon. Kerättyään tikut tikuttaja huutaa "10 tikkua laudalla!" ja rupeaa etsimään muita. Löydetty huudetaan laudan luokse pesään. Joku leikkijöistä voi pelastaa pesässä olevat polkaisemalla laudalta tikut ja huutamalla "10 tikkua laudalta!". Silloin kaikki menevät taas piiloon ja leikki jatkuu. Kun kaikki on löydetty pesään, ensimmäiseksi löydetty joutuu tikuttajaksi.



Kuva: Lahden kaupunki

### Muumipeikon juhannusruno

*Pään painan ruohikolle  
ja oion jalkojain.  
En jaksa pohdiskella,  
mä tahdon olla vain.*

*Sen viisaammat voi tehdä,  
mä päivän kultaan jään.  
Mä tunnen kaikki tuoksut  
ja luonnon loiston nään.*

*Voi leikitellä mielikseen,  
voi ottaa jättää paikoilleen  
tai olla niin kuin luonnostaan  
ja maata vaan.*

*Mä peikko siihen uskoon jään,  
on maailmaa tää minkä nyt mä nään.  
Tove Jansson*

**DESTIA**

A COLAS COMPANY



Kuva: Kaunomäki Sirpa

# KIITOS!

**DESTIA**  
A COLAS COMPANY

# *Kaupunki-infran suunnittelu*

## Vihersuunnittelu

# Pikku-Vesijärvenpuisto

---

*Kaupunginpuutarhuri*  
*Kirsi Kujala*



# Pikku-Vesijärvenpuisto


**Asemakaava matkustajasataman kehittämiseksi 2020**  
'kaupungin vetovoiman ja matkailun kehittämistä sekä kaupunkilaisten vapaa-ajan ja virkistyksen palveluja'

**Yleisön wc-rakennus valmistui 2019**  
**Jalkarannantien rinteeseen toteutus 2020**  
**Kariniemen puistotien kunnostus 2020**

**Yleissuunnitelma puistoon laadittiin 2020**

- Pysäköinnin jäsentely
- Rakenteiden kunto (sillat, laiturit, portaat, kesäteatteri)
- Toimintoja lapsille ja aikuisille, istuimia
- Valaistuksen tarkastelu

**Green Flag** tunnustus v. 2017-2022  
**Geopark 2022**, Lehmusreitti kohteineen

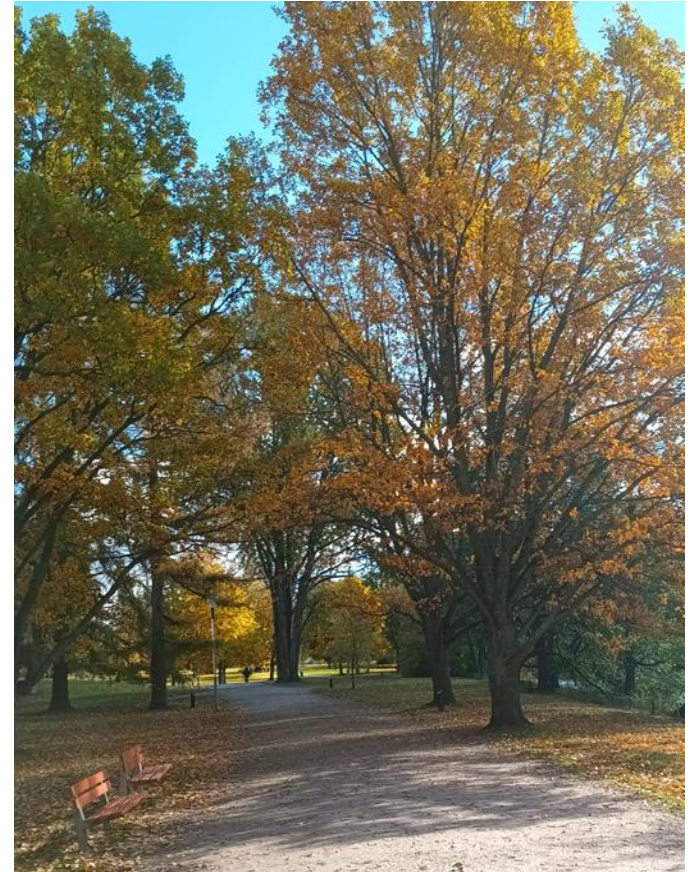

# Pikku-Vesijärvenpuisto

Yleissuunnitelma puistoon on laadittu 2020

- Pysäköinnin jäsentely
- Rakenteiden kunto (sillat, laiturit, portaat)
- Toimintoja lapsille ja aikuisille, istuimia

Rakentaminen päätöksenteon mukaisesti

Alustava aikataulu:

**2023**

- ulkoliikuntavälineiden uusinta
- puistotoimintoja lapsille ja aikuisille
- hanhiaidan uusinta

**2024**

- pysäköintialueen järjestelyt
- siltojen peruskorjaus
- suuri oleskelulaituri





# Kariniemen kehittäminen

**Kariniemen puistotie** kunnostettu v. 2020 syksyllä

**Maisemaportaat** valmistuivat v. 2022

**Graniittiportaat** kunnostussuunnitelma teetetään v. 2023

**Kasvillisuustyöt** 2023-2025, jatkuva

- linja-autojen mitoitus huomioitu puistotiellä

- uusien puiden istutus, raivauksia

**Puulajipuiston ja teosten kyltit**

- opasteiden uusinta keväällä 2023

**Osallistava budjetointi v. 2022** hankittu lisää istuimia  
/penkkejä

Tavoite: Olavi Lanu 100 vuotta v.2025



# Kiitos! Aika kommenteille ja kysymyksille. Voit nostaa käden tai kirjoittaa viestisi chattiin.

---

Jätäthän meille palautetta tilaisuudesta ja sen sujuvuudesta osoitteessa  
<https://link.webropol.com/s/asukastilaisuudet>



LAHTI