


RAKENNEKERROKSET

| Kuntoilurata | KaM | 0-6 mm | 100 mm | |
|--------------|-----|---------|--------|--|
| Kivituhka | KaM | 0-32 mm | 150 mm | |

| Kuntoiluvuosi | KaM | 0-6 mm | 100 mm | |
|---|-----|---------|--------|--|
| Valettava kumiruohu, Flexotop (välinekohtainen) | Hk | 0-8 mm | 30 mm | |
| Asennushiekka | KaM | 0-32 mm | 150 mm | |
| Jakava kerros | KaM | 0-63 mm | 300 mm | |
| Suodatinkangas | N3 | | | |

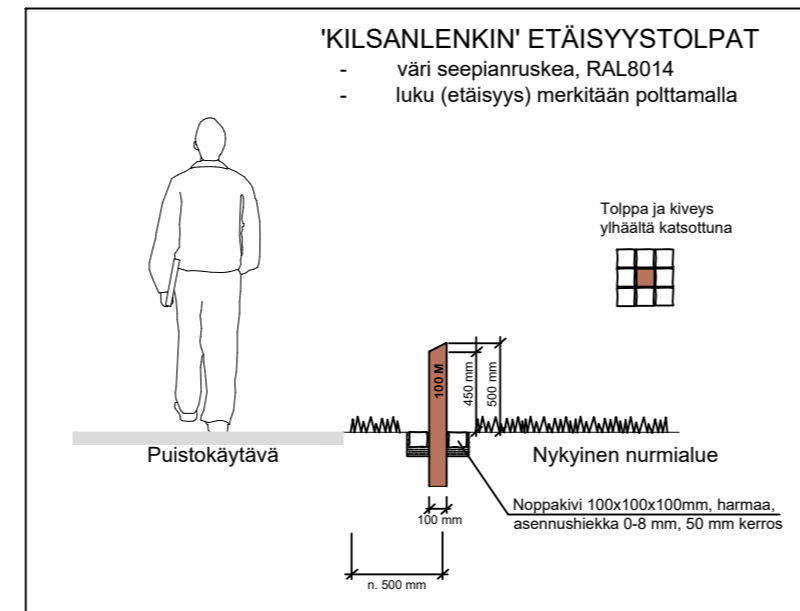

- VÄLINEET:**
- Hyppyboxi setti, Dinox, laatikoiden korkeudet 400 mm ja 500 mm, turva-alue 25 m², väri musta (RAL 9005)
 - Vaikeutuvaa tasapainopuomi, Kompan FSW215, put.korkeus 400 mm, turva-alue 28 m², väri musta (RAL 9005)
 - Street Workout Combi 2, Kompan, FSW102, put.korkeus 2330 mm, turva-alue 30,2 m², väri anthracite grey (RAL 7016)
 - Fitness-pomppumatto & tasapainolauta, Kompan FSW234, put.korkeus 1000 mm, turva-alue 17,5 m², väri anthracite grey (RAL 7016)
 - Tanssitanko, 2 kpl, Puuha 60009, L3500 mm, halk 42,4 mm, ainevahvuus 6,3 mm put.korkeus 1500 mm, turva-alue 9,8 m², väri musta



- MERKINTÖJEN SELITYKSET**
- Suunnittelualueen raja
 - Hoitoalue A3
 - Nykyinen lehtipuu
 - Nykyinen pensasalue (ei mitattu)
 - Niitty: ks. työselitys ja piir.nro 2023-03-103-P
 - Kivituhka, 0-6 mm, 100 mm kerros
 - Valettava turva-alue, Kompan Flexotop tai vastaava, vaaleanharmaa SUR11105-902 (RAL7047)
 - alustan paksuus 50 mm, 19,6 m² (fitness-pomppumatto)
 - alustan paksuus 100 mm, 35 m² (street workout)
 - alustan paksuus 80 mm, 33 m² (tankotanssi)
 - välineiden turva-alojen paksuutta lisäty valmistajan antamiin ohjeisiin verrattuna
 - Noppakivi, 100x100x100 mm, 2 kivirivä, asennus maakosteaan betoniin, väri harmaa
 - 600m
 - Etäisyyspaalu ('kilsanlenkki'), 100x100x500, ruskea

| | | |
|--|---|--|
| Muutos | | |
| Tela | | |
| Nähtävillä | ETRS-GK26 / N2000 | |
| Kohteen nimi: | Kaupunginosatunnus: 2. Kartano | |
| Pikku-Vesjärvenpuisto | Suunnittelija: DESTIA | |
| Asemapiirustus / kohde 1, kuntoiluvuosi | Mittakaava: 1:200 | |
| Suunnittelija: | Nina Repo | |
| Rakennussuunnitelma | Tuula Karhunen | |
| LAHDEN KAUPUNKI, KAUPUNKIYMPÄRISTÖN PALVELUALUE KUNNALLISTEKNIikka | Liitty: | |
| Suunnitelman päivämäärä: 17.3.2023 | Suunnittelupäällikkö Pirkko-Leena Jakonen | |
| | Pirustusnumero: 2023-03-102-F | |