


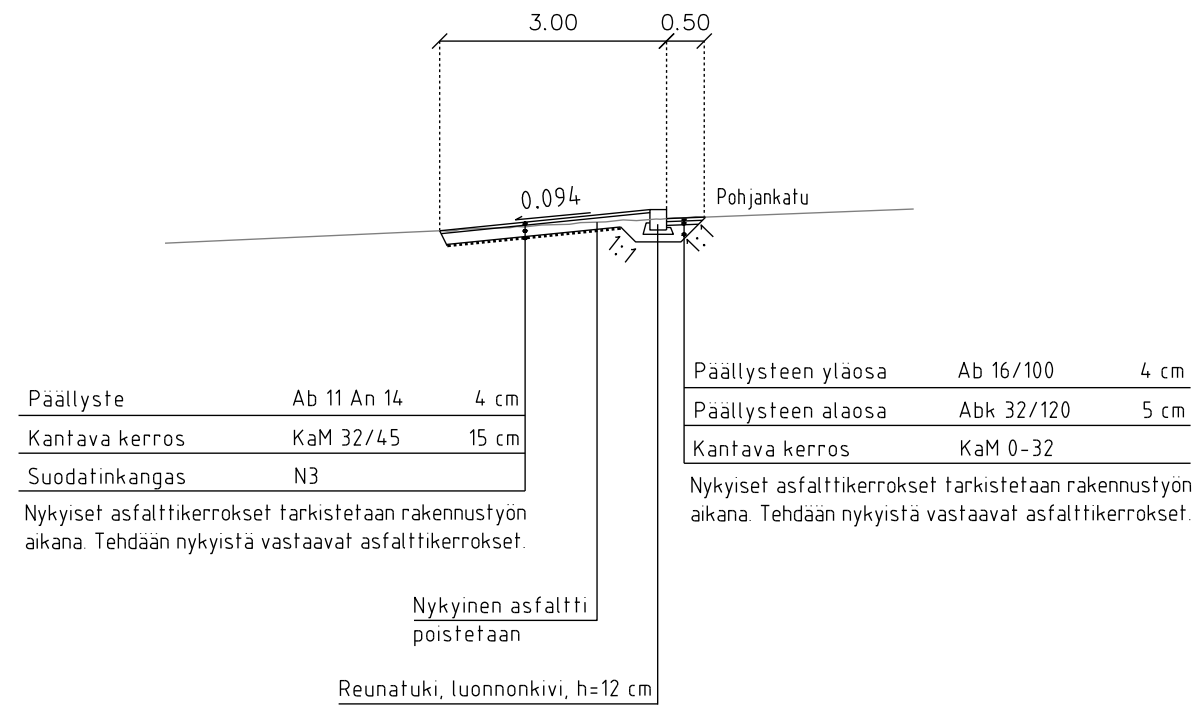


TYYPPIPOIKKILEIKKAUS POHJANKATU  
A-A, 1:100



PIIRUSTUSMERKINNÄT

-  Ajorata
-  Jk, pp
-  Reunatuki

Muutos	
Tela	
Nähtävillä ETRS-GK26 / N2000	
Kohteen nimi: <b>POHJANKATU</b>	Kaupunginosatunnus: <b>13 AHTIALA</b>
<b>Asemapiirustus ja rakennetyyppipoikkileikkaus</b>	Suunnittelija: Sweco Finland Oy
Suunnitelmalaji: Rakennussuunnitelma	Mittakaava: 1:500
Suunnitelman päivämäärä: 31.5.2024	
LAHDEN KAUPUNKI, KAUPUNKIYMPÄRISTÖN PALVELUALUE KUNNALLISTEKNIikka	
Liitty:	
Piirustusnumero: 2024-14-103-K	
Jani Tuhkanen	