


KAAVAMERKINNÄT JA -MÄÄRÄYKSET

- |    |              |  |
|----|--------------|--|
| 1  | <b>AK</b>    | ASUINKERROSTALOJEN KORTTELIALUE.   |
| 2  | <b>AKS-1</b> | ASUINKERROSTALOJEN KORTTELIALUE, JOKA ON TARKOITETTU VANHUSTEN, ERITYISRYHMÄN ASUNTOJA JA TARVITTAVIA PALVELU-ILTOJA VARTEN.                             |
| 3  | <b>AKR</b>   | ASUINKERROSTALOJEN JA RIVITALOJEN KORTTELIALUE.  |
| 4  | <b>AR</b>    | RIVITALOJEN JA MUIDEN KYTKETTYJEN ASUINRAKENNUSTEN KORTTELIALUE.   |
| 5  | <b>AL</b>    | ASUIN-, LIIKE- JA TOIMISTORAKENNUSTEN KORTTELIALUE.  |
| 6  | <b>AL-1</b>  | ASUIN- LIIKE- JA TOIMISTORAKENNUSTEN KORTTELIALUE. RAKENNUKSEEN TULEE SIIJOITTA A LIIKETILAA VÄHINTÄÄN RAKENNUKSEN ENSIMMÄISEEN KERROKSEEN.              |
| 7  | <b>PL/AK</b> | LÄHIPALVELURAKENNUSTEN TAI ASUINKERROSTALOJEN KORTTELIALUE.  |
| 8  | <b>YOS</b>   | OPETUS- JA SOSIAALITOIMINTAA PALVELEVIEN RAKENNUSTEN KORTTELIALUE.   |
| 9  | <b>YSA-1</b> | SOSIAALITOIMINTA JA TERVEYDENHUOLTOA PALVELEVIEN RAKENNUSTEN KORTTELIALUE, JOHON SAA SIIJOITTA VANHUSTEN PALVELUKESKUKSEN SIIHEN LIITTYVINE ASUNTOINEEN. |
| 10 | <b>YK</b>    | KIRKKOJEN JA MUIDEN SEURAKUNNALLISTEN RAKENNUSTEN KORTTELIALUE.  |
| 11 | <b>K</b>     | LIIKE- JA TOIMISTORAKENNUSTEN KORTTELIALUE.  |
| 12 | <b>KL</b>    | LIKERAKENNUSTEN KORTTELIALUE.  |
| 13 | <b>KLYO</b>  | LIIKE-JA OPETUSTOIMINTAA PALVELEVIEN RAKENNUSTEN KORTTELIALUE.   |
| 14 | <b>KTY</b>   | TOIMITILARAKENNUSTEN KORTTELIALUE.   |
| 15 | <b>VP</b>    | PUISTO.  |
| 16 | <b>VL</b>    | LÄHIVIRKISTYSALUE.   |
| 17 | <b>VK</b>    | LEIKKIKENTTÄ.  |
| 18 | <b>LP</b>    | YLEINEN PYSÄKÖINTIALUE.  |
| 19 | <b>LP-1</b>  | YLEINEN PYSÄKÖINTIALUE, PAIKAT OVAT TORIN ASIAKASPAIKOITUSTA VARTEN.   |
| 20 | <b>LPP-1</b> | YLEINEN POLKUPYÖRIEN PAIKOITUSALUE. ALUEELLE TULEE SIIJOITTA KATETTUJA JA RUNKOLUKITTAVIA POLKUPYÖRIEN SÄILYTUSLAITTEITA.                                |
| 21 | <b>LPA</b>   | AUTOPAIKKOJEN KORTTELIALUE.  |
| 22 |              | 3 m KAAVA-ALUEEN RAJAN ULKOPUOLELLA OLEVA VIIVA.   |
| 23 |              | KORTTELIN, KORTTELINOSAN JA ALUEEN RAJA.   |
| 24 |              | OSA-ALUEEN RAJA.   |
| 25 |              | OHJEELLINEN ALUEEN TAI OSA-ALUEEN RAJA.  |
| 26 | <b>TORIT</b> | KADUN, KATUAUKION, TORIN, PUUSTON TAI MUUN YLEISEN ALUEEN NIMI.  |
| 27 |              | ISTUTETTAVA ALUEEN OSA.  |
| 28 |              | SÄILYTETTÄVÄ / ISTUTETTAVA PUURIVI.  |
| 29 |              | KATU.  |
| 30 |              | KATUAUKIO/TORI.  |
| 31 |              | JALANKULULLE VARATTU KATU.   |
| 32 |              | JALANKULULLE JA PYÖRÄILYLLE VARATTU KATU.  |
| 33 |              | YLEISELLE JALANKULULLE JA POLKUPYÖRÄILYLLE VARATTU ALUEEN OSA.   |
| 34 |              | OHJEELLINEN YLEISELLE JALANKULULLE JA PYÖRÄILYLLE VARATTU ALUEEN OSA.  |
| 35 |              | KADUN TAI LIIKENNEALUEEN ALITTAVA JALANKULULLE JA PYÖRÄILYLLE VARATTU ALUE.  |
| 36 | <b>luo-1</b> | LUONNON MONIMUOTOISUUDEN KANNALTA TÄRKEÄ ALUE, SUPPA.  |

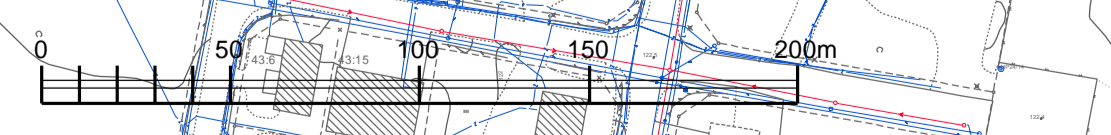

MK 1:2000

Suunnittelukohteen nimi ja osoite		
<b>RAKOKIVEN LIIKEKESKUS KAAVARUNKO</b>		
<b>LAHTI</b> Maankäyttö	Sisältö päivitetty 1.3.2019	Mittakaava 1: 2000 Numero <b>A-2672</b>
Päiväys 26.10.2017		Suunn. Piirt. MM RK