

Merkinnät

Säilytettävä lehti- ja havupuu

Istutettava havu- ja lehtipuu



- Nurmikko (uusi)
- Istutettava lehtipensas
- Säilytettävä, alasleikattava lehtipensas
- Kivituhka
- Turvahiekka (putoamisalue/pinta)
- Turvahake (putoamisalue/pinta)
- Betonikiveys, bet.reunakivi (uusi/oleva)
- Kuorikate

R Syväkeräysastia

Purettava valaisin, uusia valaisimia ei vielä asemoitu

Välineet ja kalusteet

1. Pyörivä verkkokiipeily
2. Köysirata
3. Triplakeikkatanko
4. Monitoimiväline, siirretään Kekinpuiston leikkialueelta
5. Kuntoiluväline
6. Keinurunko, nykyinen vauvakeinu + 2 keinulautaa
7. Keinurunko, nykyinen pesäkeinu
8. Hiekkalaatikko, nykyinen
9. Jousikeinu PikkuMyy, nykyinen
10. Hiekkakaivuri, nykyinen
11. Piknikpöytäryhmä, 1 uusi ja 1 siirretään Kekinpuiston leikkialueelta
12. Ympyräpenkki puun ympärille

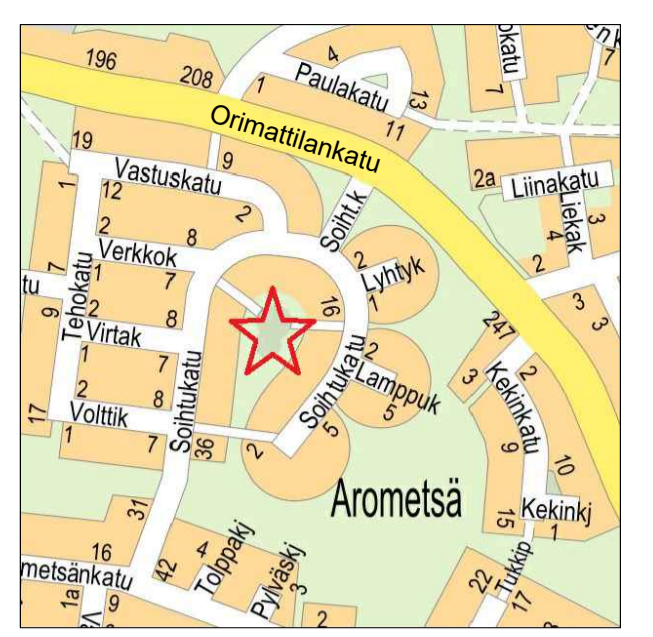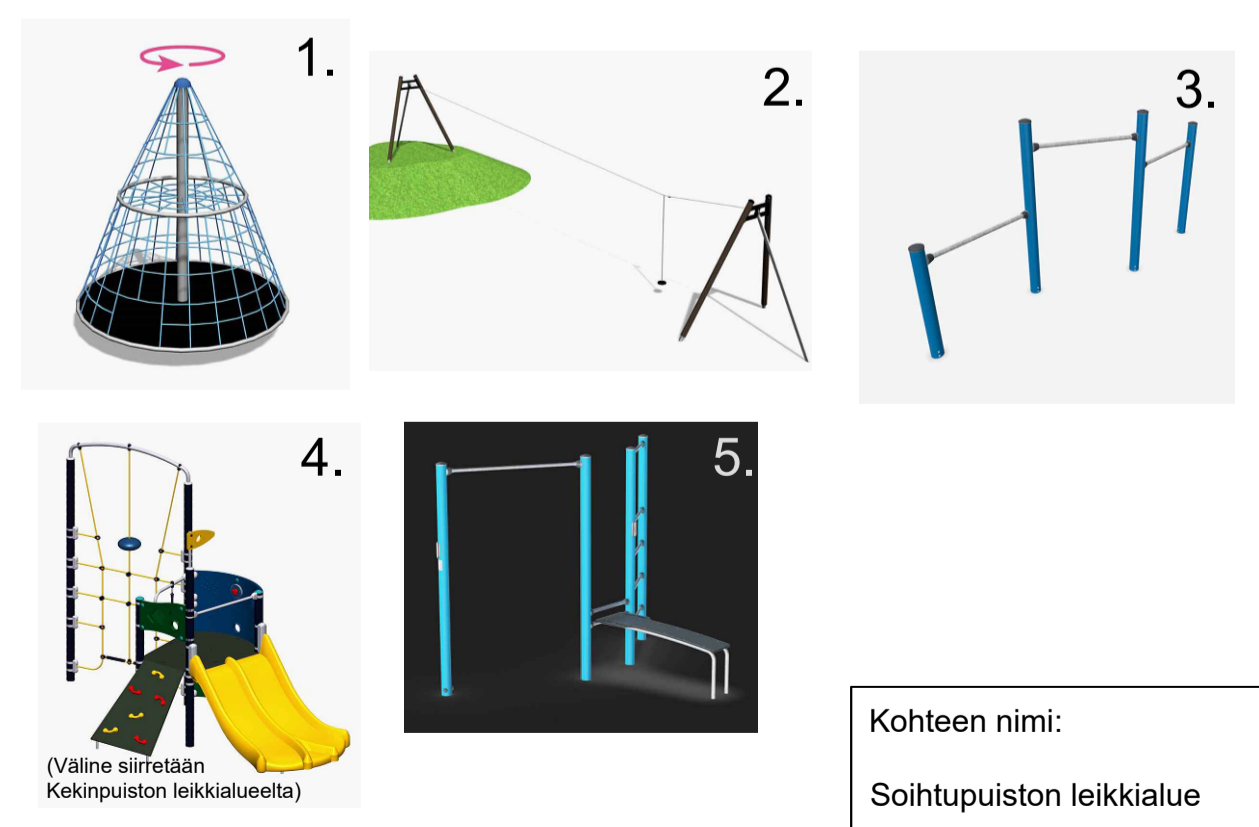

Kohteen nimi:		Kaupunginosatunnus: 22. Renkomäki	
Soihupuiston leikkialue		Liitty:	
Suunnitelmalaji: Puistosuunnitelma	LAHDEN KAUPUNKI, KAUPUNKITEKNIikka	Suunnittelija: AS	Mittakaava: 1:200
Suunnitelman päivämäärä: 28.3.2024		Piirustusnumero: 2024-15-101-P	
Jani Tuhkanen			