
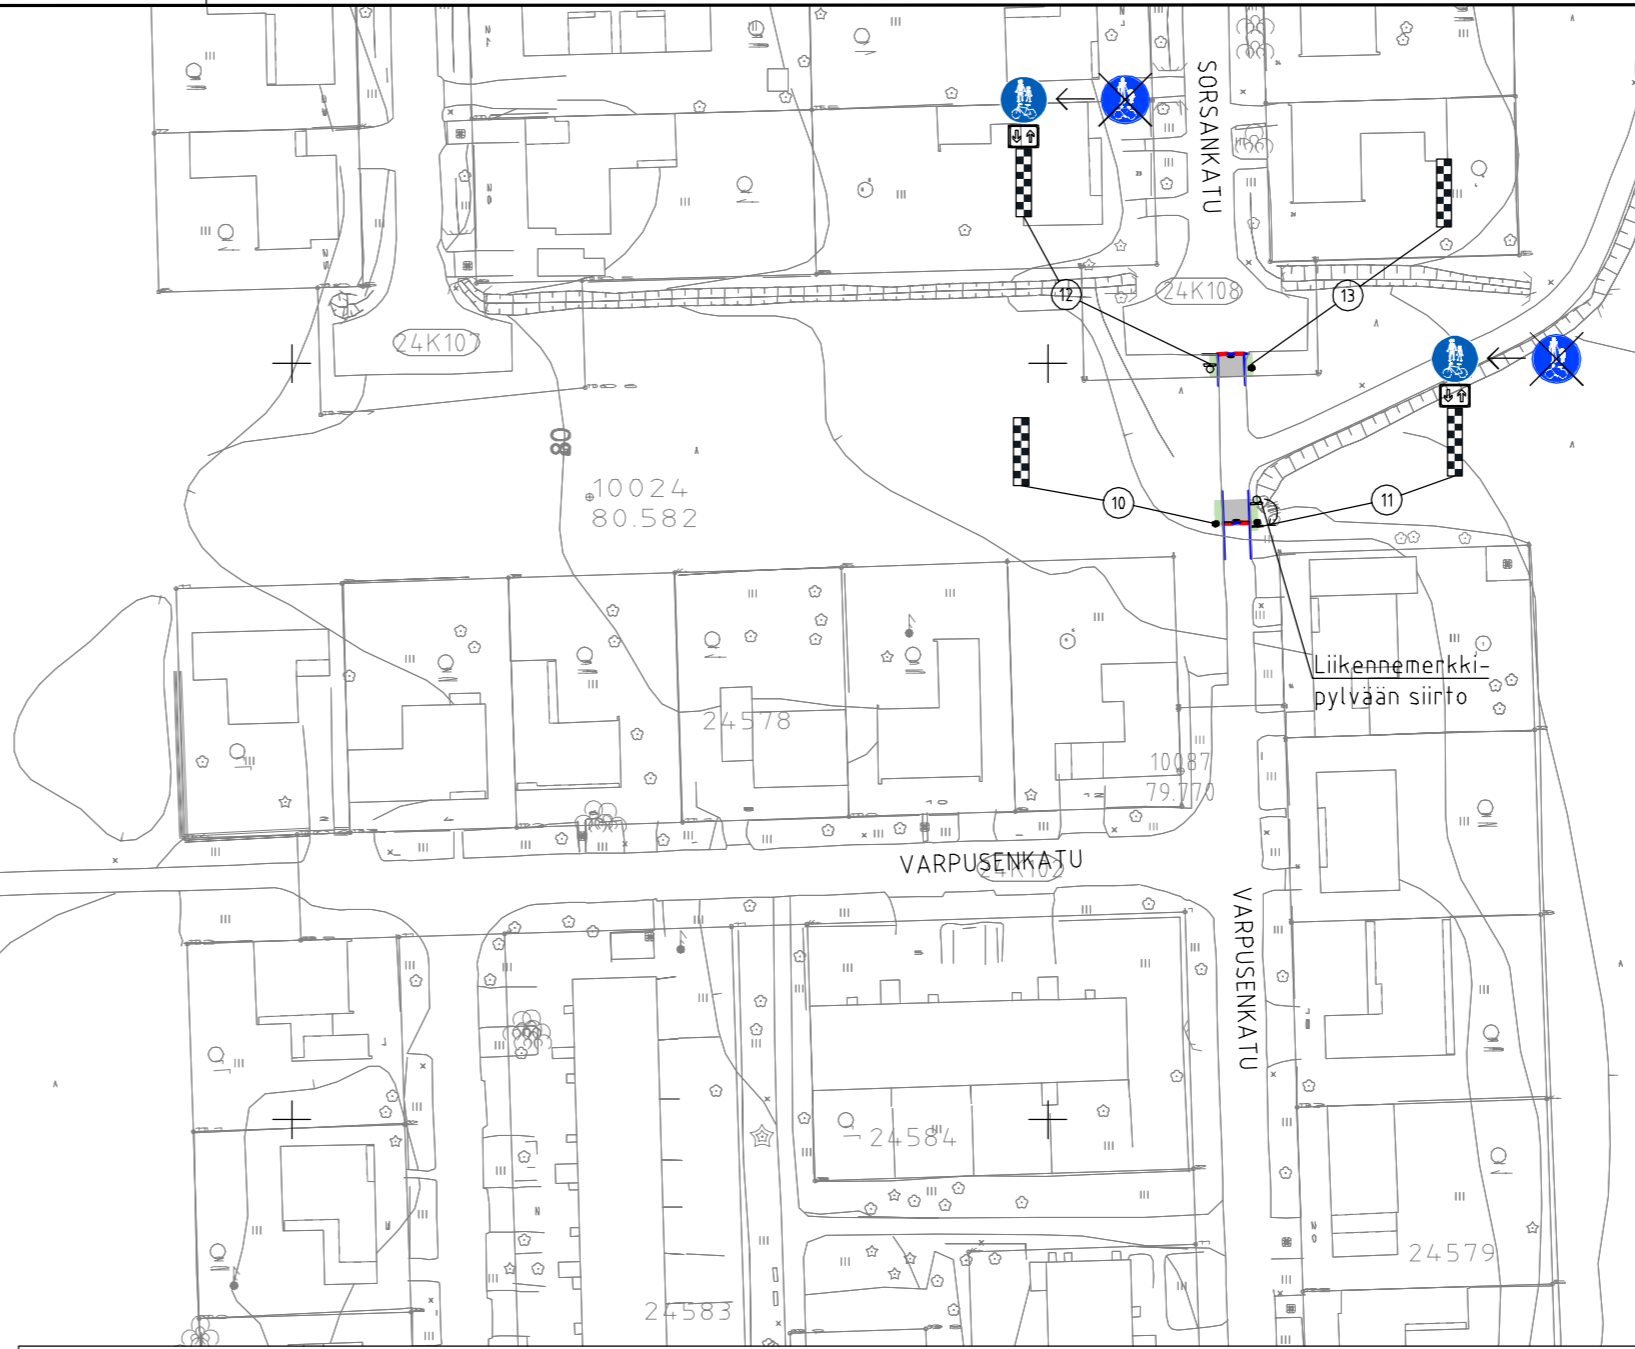


\\files\Projects\RFI2024\NO13XX\RFI2024\NO1362\1510085760_Läpiajon_ rauhoittamiskohteet\03_TULOISTUS\02_Dwg\2024-51-152-Li_pos_Patomäki.dwg

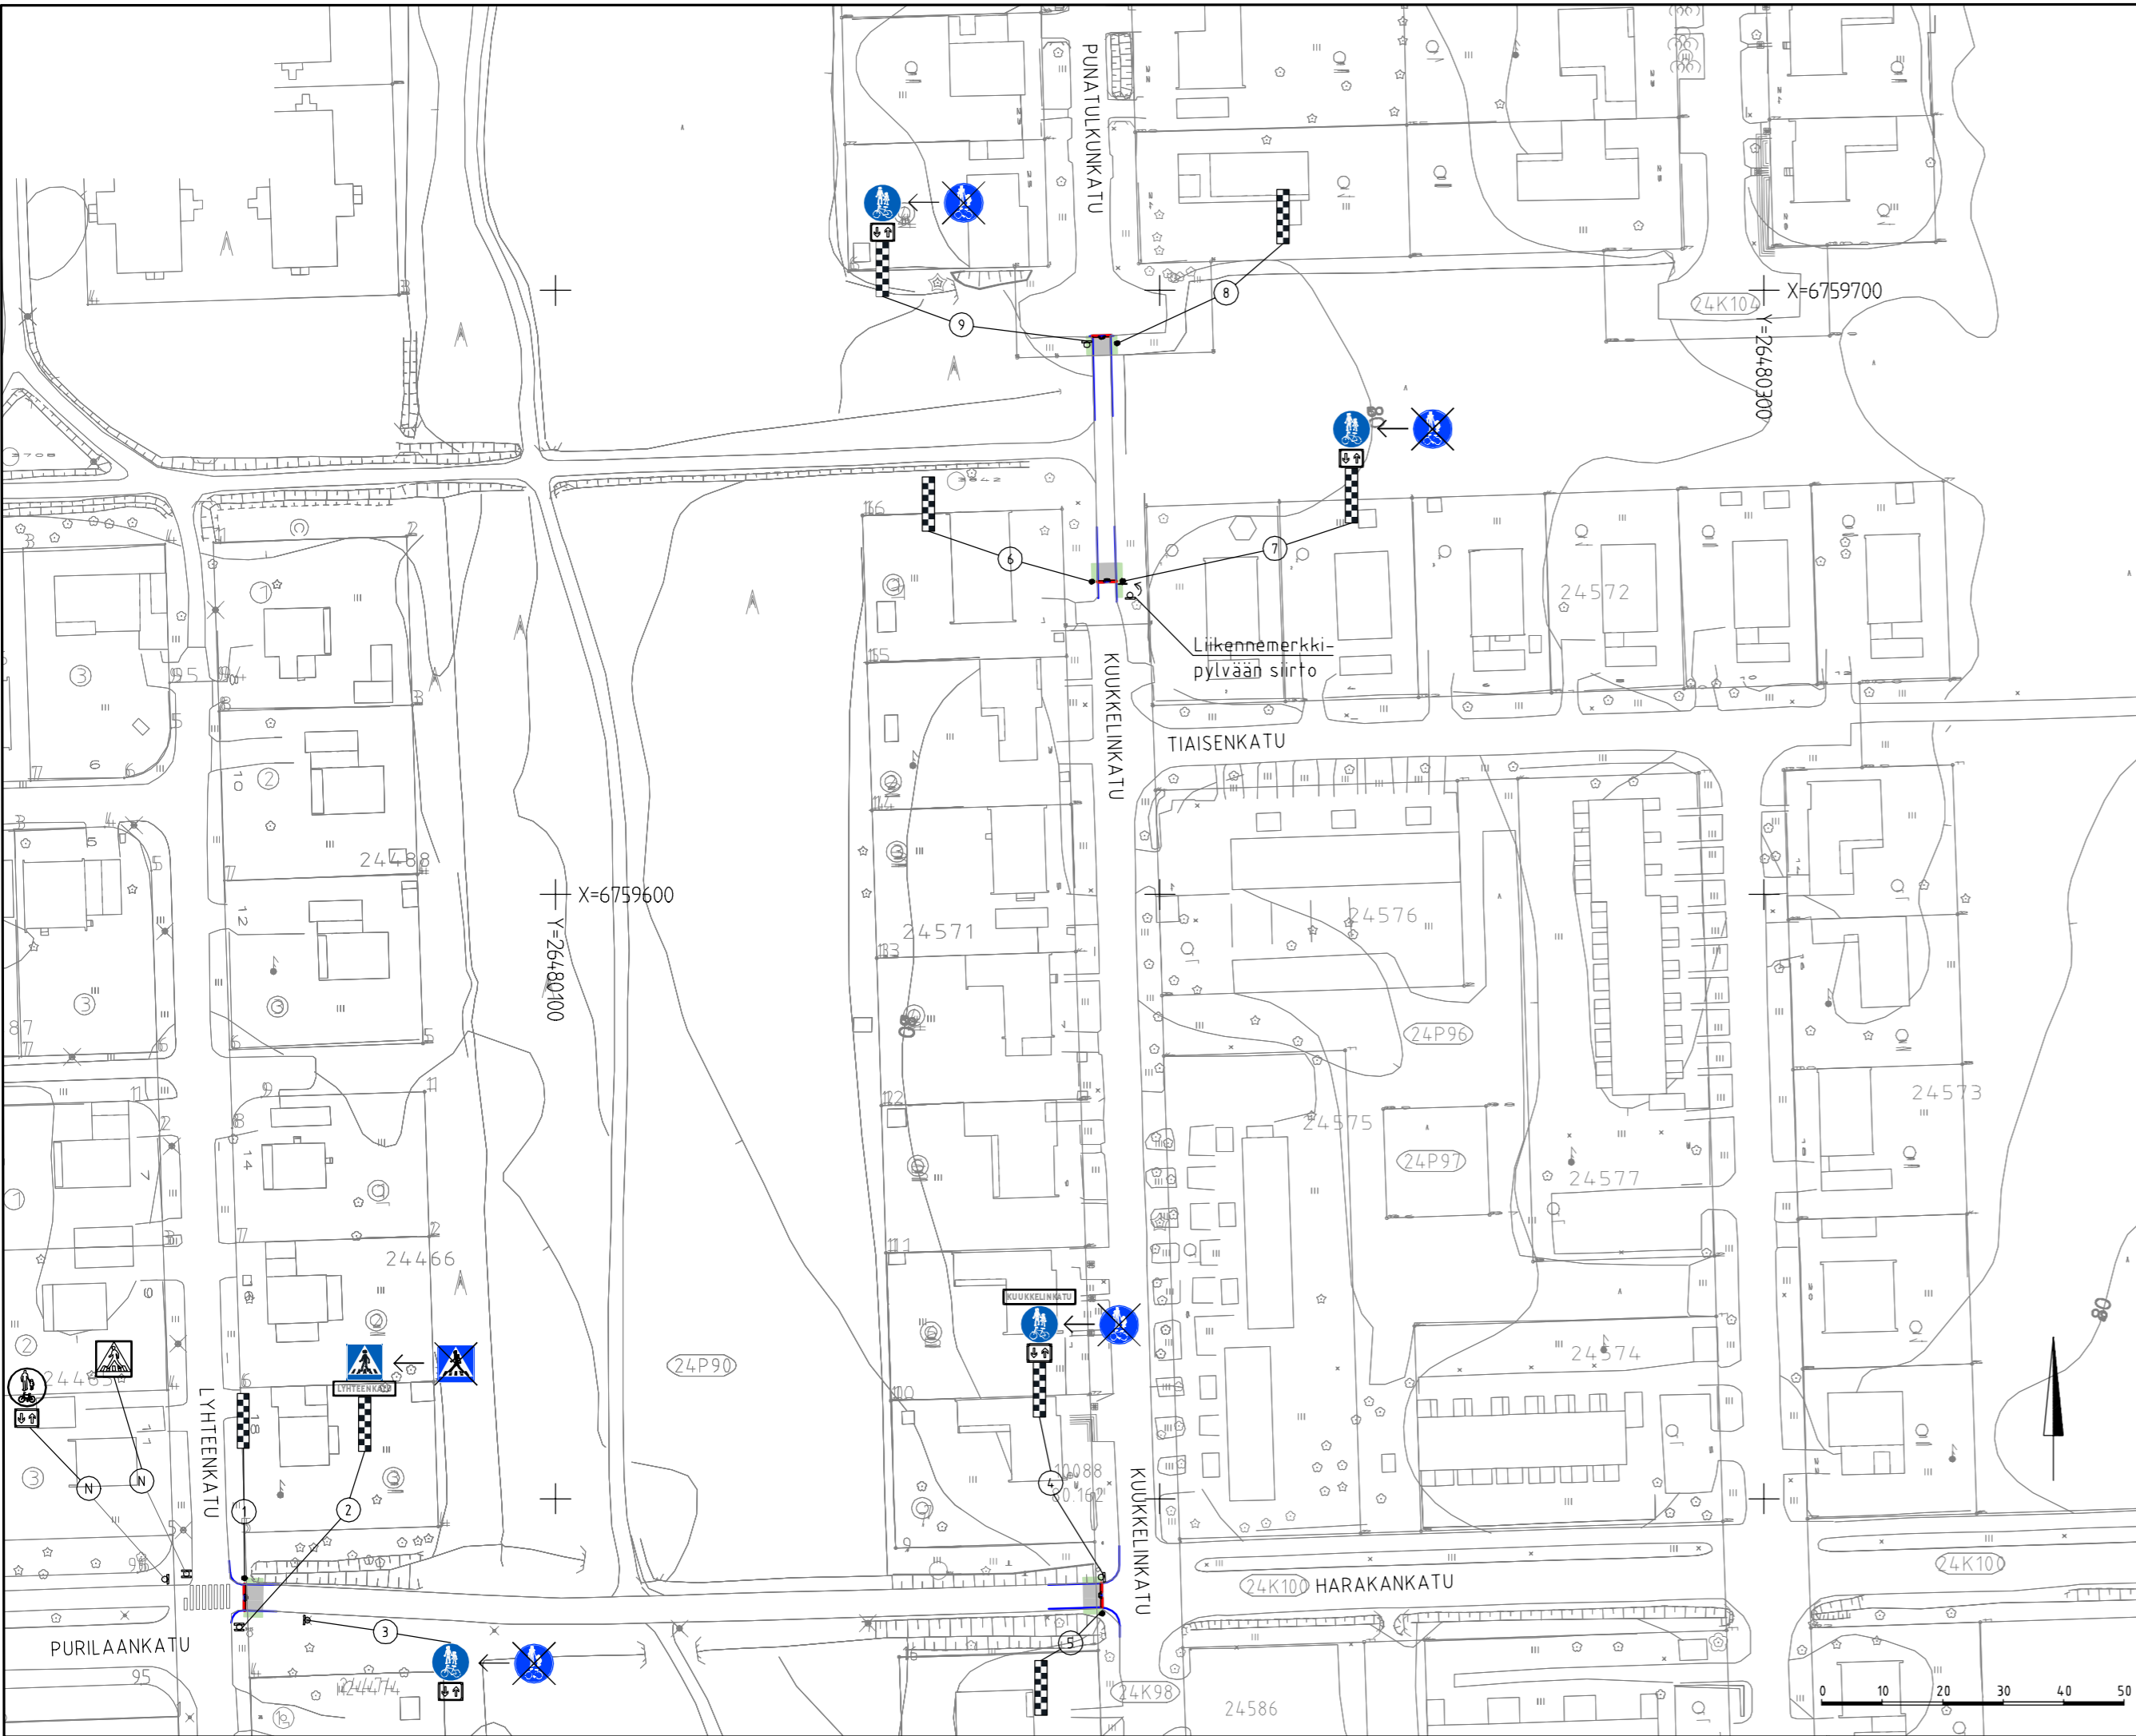

LIKENNEMERKKILUETTELO

LIKENNEMERKIN No	LIKENNEMERKIN NIMI	TUNNUS	MERKIN KOKO b x h, mm	KALVO	JALUSTA	PYLVÄS	LISÄTIEDOT
1	Havainnepylväs	-	150...300x900	R2	H700	60/2	
2	Suojatie Havainnepylväs	E1	N (600x600) 150...300x900	R2 R2	Nyk.	Nyk.	
3	Yhdistetty pyörätie ja jalkakäytävä	D6	N (640)	R1	Nyk.	Nyk.	
4	Yhdistetty pyörätie ja jalkakäytävä Havainnepylväs	D6	N (640) N (200x900)	R1 R2	Nyk.	Nyk.	
5	Havainnepylväs	-	150...300x900	R2	H700	60/2	
6	Havainnepylväs	-	150...300x900	R2	H700	60/2	
7	Yhdistetty pyörätie ja jalkakäytävä Havainnepylväs	D6	N (640) 150...300x900	R1 R2	Nyk. siir.	Nyk. siir.	Nykyinen pylväs siirretään reunakiven kohdalle
8	Havainnepylväs	-	150...300x900	R2	H700	60/2	
9	Yhdistetty pyörätie ja jalkakäytävä Havainnepylväs	D6	N (640) 150...300x900	R1 R2	Nyk.	Nyk.	
10	Havainnepylväs	-	150...300x900	R2	H700	60/2	
11	Yhdistetty pyörätie ja jalkakäytävä Havainnepylväs	D6	N (640) 150...300x900	R1 R2	Nyk. siir.	Nyk. siir.	Nykyinen pylväs siirretään reunakiven kohdalle
12	Yhdistetty pyörätie ja jalkakäytävä Havainnepylväs	D6	N (640) 150...300x900	R1 R2	Nyk.	Nyk.	
13	Havainnepylväs	-	150...300x900	R2	H700	60/2	

Havainnepylvään merkki ympärii koko liikennemerkkipylvään. Suojatiemerkin tulee näkyä kumpaankin suuntaan. Merkkien sijoittaminen ja asennus: Liikennemerkkien rakenne ja pystytys (LO 20/2013)



Tunn.	Lukum.	Muutos	Nimim.	Päiväys
RAMBOLL		Ramboll Niemenkatu 73 15140 LAHTI puh. 020 755 611 www.ramboll.fi	Suunn.ala TKA Piirustusno 2024-51-152-Li piir. JENNY	Työno 1510085760 suunn. L.Tuominen
hyv. M.Saharinen			Mittakaava 1:1000 Muutos	pvm 15.11.2024

<p>Läpiajon rauhoittaminen, yhdistetty pyörätie ja jalkakäytävä väliillä Sorsankatu-Varpusenkatu Punatulkunkatu-Kuukkelinkatu Lyhteenkatu-Kuukkelinkatu - liikennemerkkijärjestelyt</p>		ETRS-GK26 / N2000	
		Kaupunginosatunnus: 24 Laune	
Suunnittelija: Ramboll L.Tuominen		Mittakaava: 1:1000	
Suunnitelmalaji: Liikenteenohjaussuunnitelma		Piirustusnumero: 2024-51-152-Li	
LAHDEN KAUPUNKI, KAUPUNKIYMPÄRISTÖN PALVELUALUE KAUPUNKISUUNNITTELU		Suunnitelman päivämäärä ja hyväksyjä: 15.11.2024 Jani Tuhkanen	