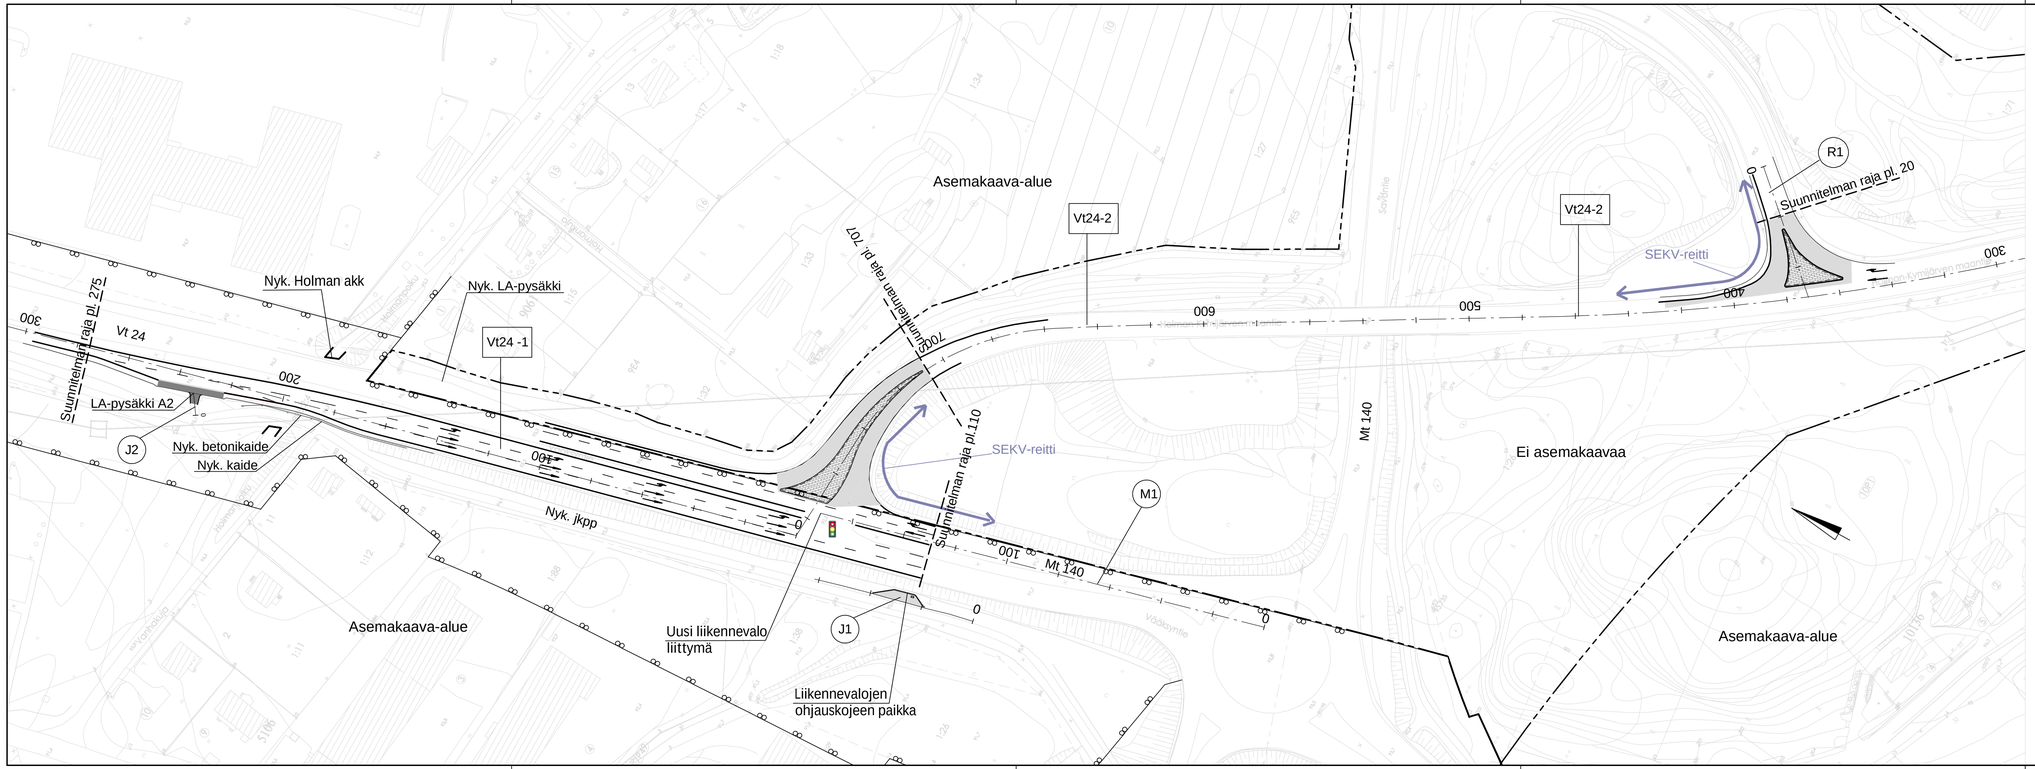

Värien selitykset:

- Ajorata
- Jkpp
- Nurmetus

Merkki	Muutos	Pvm.	Suunn.	Tark.

Hankkeen nimi

Valtatien 24 Holman liittymäalueen parantaminen,Lahti
Rakentamissuunnitelma

Piirustuksen sisältö

Suunnitelmakartta

A-INSINÖÖRIT

Elinkeino-, liikenne- ja ympäristökeskus

Pvm.	Tark.
10.11.2023	Hyv. Suvi Kylmänen

Lahden kaupunki

Pvm.	Suunn. Jukka Levä	Pvm.	Tark.
10.11.2023	Proj.päät. Jarmo Mikkonen	10.11.2023	Hyv. Petteri Väisänen

Koordinaattijärjestelmä ETRS-GK26
Korkeusjärjestelmä N2000

Mittakaava 1:1000

Piir.no R3-1