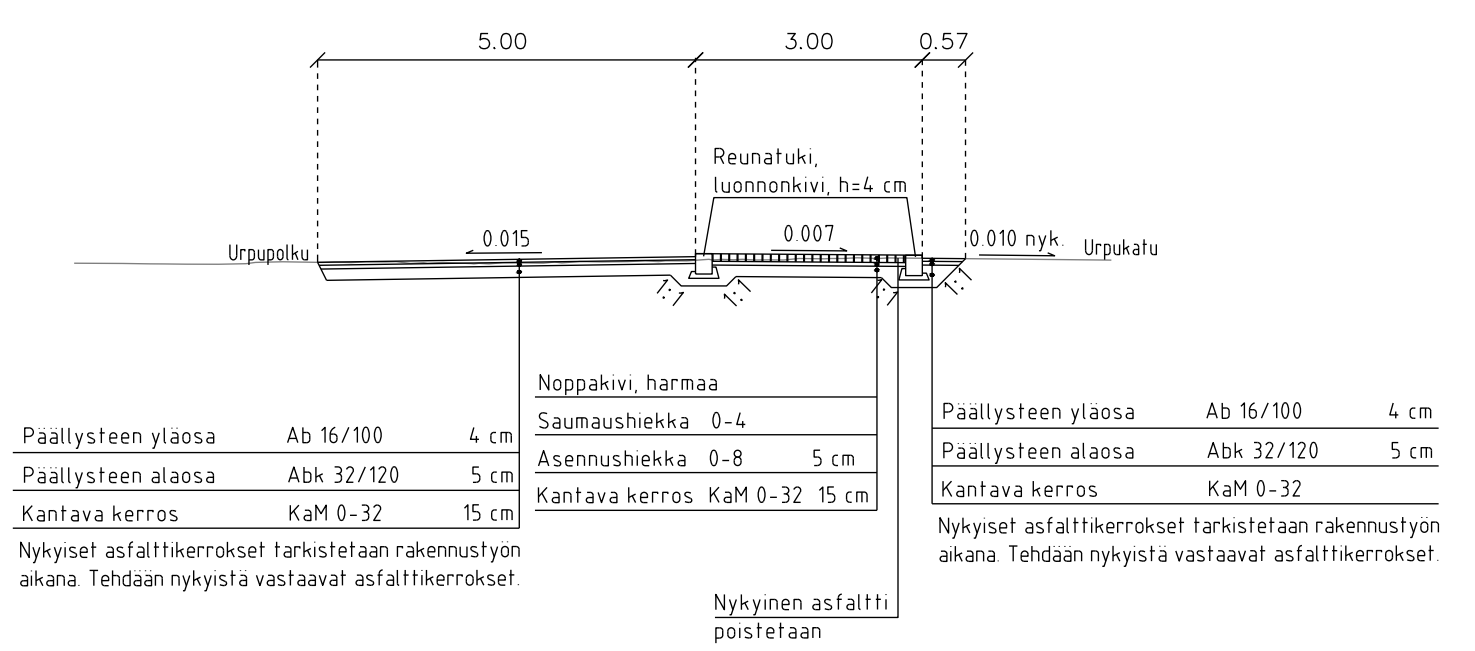

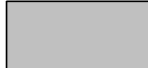
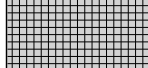










TYYPPIPOIKKILEIKKAUS URPUPOLKU
A-A, 1:100



PIIRUSTUSMERKINNÄT

-  Ajorata
-  Jk, pp
-  Noppakiveys, harmaa
-  Sora
-  Nurmi, R3
-  Reunatuki
-  Madallettu reunatuki
-  Istutettava lehtipuu, 1 kpl
Betula Pendula, Rauduskoivu, rym 12-14
-  Teleskooppihulevisikaivo 560 M ja hulevisiviemäri 250 M

| | |
|---|--|
| Muutos | |
| Tela | |
| Nähtävillä | ETRS-GK26 / N2000 |
| Kohteen nimi: | URPUKATU JA URPUPOLKU |
| Asemapiirustus ja rakennetyypipoikkileikkaus | Kaupunginosatunnus: 8 KILPIÄINEN |
| Suunnitelmalaji: Rakennussuunnitelma | Suunnittelija: Sweco Finland Oy M. Söderholm M. Sahla |
| | Mittakaava: 1:500 |
| LAHDEN KAUPUNKI, KAUPUNKIYMPÄRISTÖN PALVELUALUE KUNNALLISTEKNIikka | Liittyy: |
| Suunnitelman päivämäärä: 31.5.2024 | Piirustusnumero: 2024-14-102-K |
| | Jani Tuukkanen |