

## ESIKKOPUISTON LEIKKIALUEEN PERUSPARANNUS


### Rakennushankkeen kuvaus



Lahten kaupungin Vihertoimi suunnittelee ja kunnostaa Esikkopuiston leikkialueen. Leikkialue sijaitsee asemakaavan mukaisella Esikonpuiston puistoalueella (P) Asemantaustan 25. kaupunginosassa. Rakennushanke sisältää leikkipaikan perusparantamisen: uusien välineiden, kalusteiden ja alustojen asentamisen sekä olevan pensaikon poiston. Lisäksi alueen valaistusta ja hulevesitilannetta parannetaan. Leikkialueen saneeraus on vuoden 2021 toteutusohjelmassa.

### Vaikuttaminen

Vihertoimi piti alueen asukkaille avoimen asukastilaisuuden Teams-etäkokouksena ke 18.11.2020. Asukkaiden kommenttien perusteella laadittiin suunnitelmaluonnos, johon voi tutustua Lahti-Pisteessä, osoitteessa Aleksanterinkatu 18, 15140 Lahti sekä netissä <https://www.lahti.fi/asuminen-ja-ymparisto/kaupunkiympariston-suunnittelu/nyt-nahtavilla/> → Nähtävillä olevat viheraluesuunnitelmat.

Suunnitelmaa voi kommentoida ajalla **28.1.- 10.2.2021** suunnitteluhortonomi Viivi Tassolle, viivi.tasso(a)lahti.fi tai osoitteeseen [kirjaamo@lahti.fi](mailto:kirjaamo@lahti.fi) (viestin otsikossa mainittava puistosuunnitelman nimi).

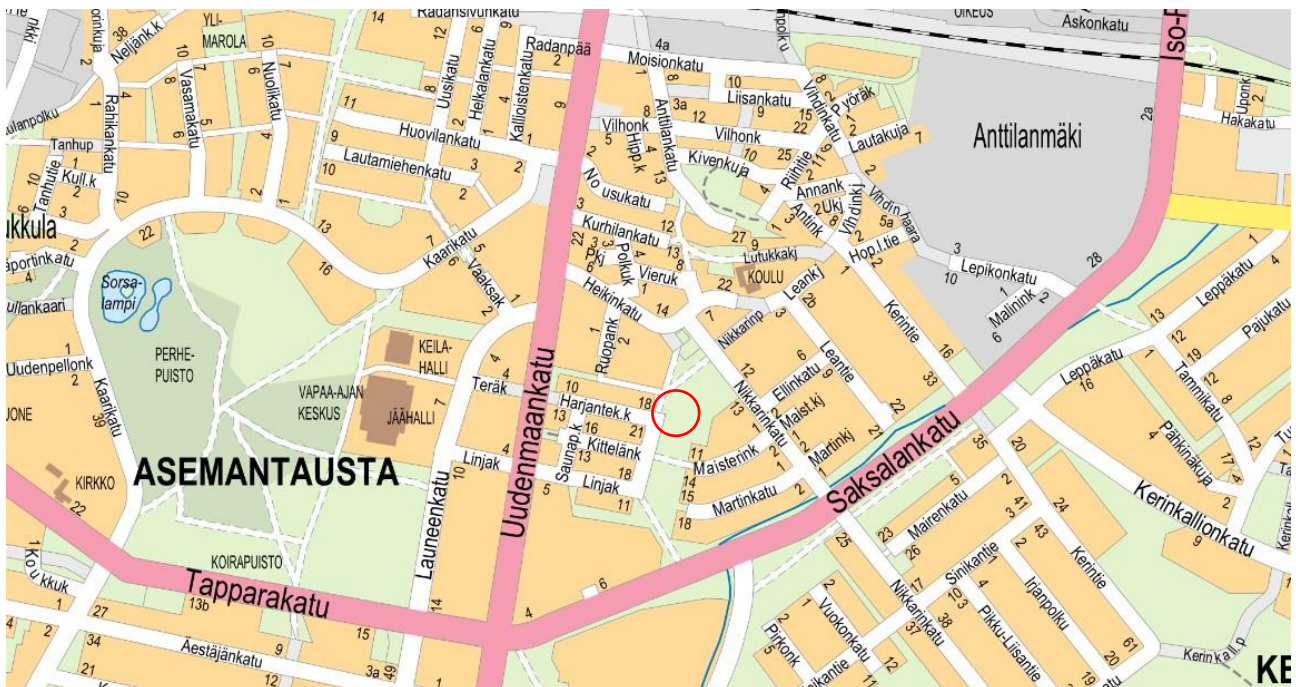

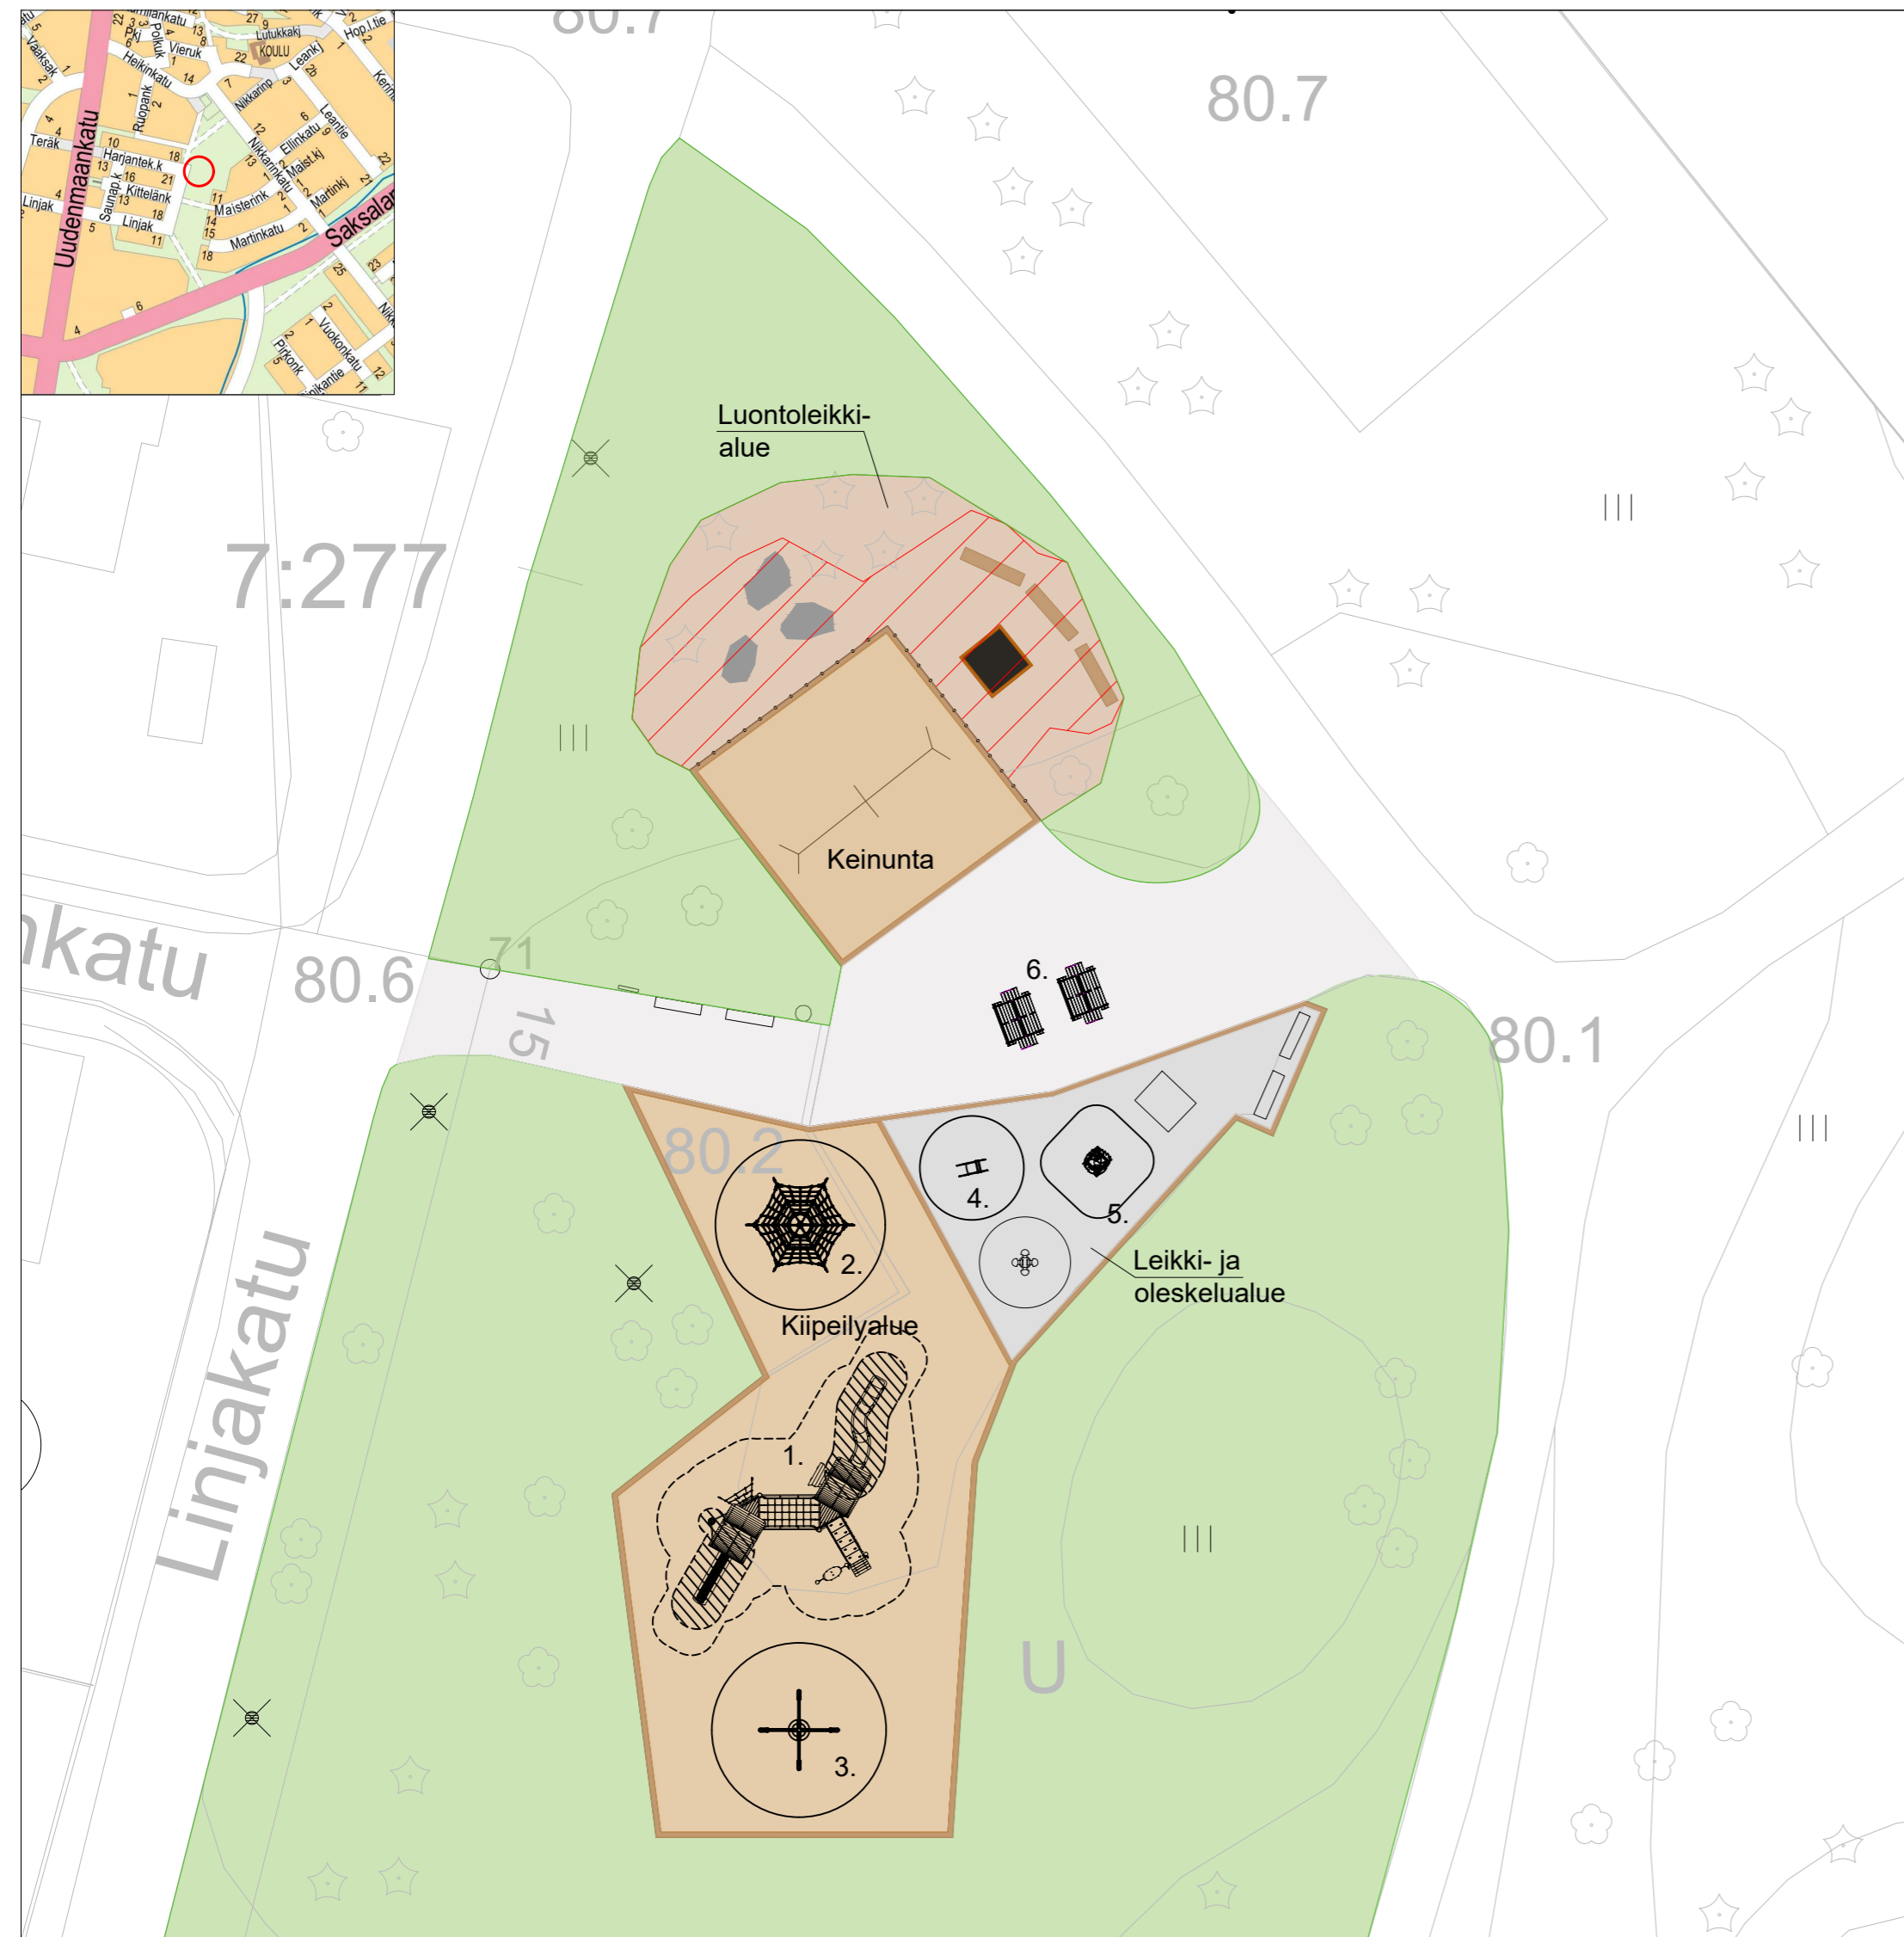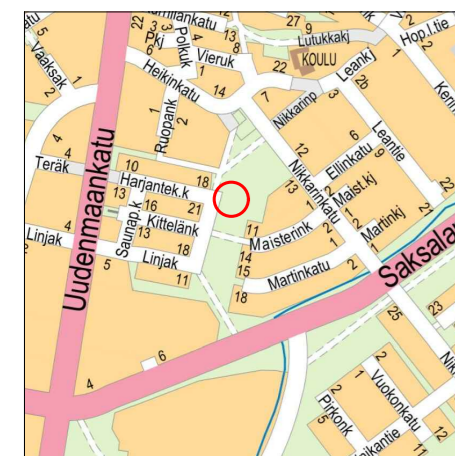

### MERKKIEN SELITYS

- Poistettava kasvillisuus
- Nykyinen nurmikko A2 (R2)
- Kuorikate
- Turvahake
- Kivituhka
- Kivituhka / turvahiekka
- Puureunus (0,25m x 0,25m)
- Infotaulu
- Penkki
- Syväkeräyssroska-astia, uusi 1,3m3
- Multaleikkilaatikko
- Maakivi
- Puunrunko

### TYÖSELOSTUS

**Kiipeilyalue**  
Alueelle asennetaan uudet välineet: kiipeilyteline, kiipeilyverkko ja karuselliväline turvahakealustalle.

**Leikki- ja oleskelualue**  
Alueelle tuodaan uusina välineinä leikkikatos ja jousikeinu. Vanhoista välineistä säilytetään jousikeinu ja hiekkalaatikko, jotka asennetaan suunnitelman mukaisiin paikkoihin. Alueelle sijoitetaan kaksi uutta picnic-pöytää. Alueen pintamateriaaleina ovat kivituhka sekä turvahiekka välineiden alla.


**Keinualue**  
Keinut säilytetään paikallaan, mutta niiden turva-alusta vaihdetaan turvahakkeeseen.

**Luontoleikkialue**  
Alueelta poistetaan pensaat ja tilalle tuodaan kiipeilyyn ja tasapainotteluun tarkoitettuja puunrunkoja ja maakiviä sekä multaa sisältävän istutuslaatikko. Alustamateriaalina on männynkuorikate.


**Yleistä**  
Turva-alustaa sisältävät alueet rajataan höyläämättömällä reunalankulla. Alueen valaistusta parannetaan asentamalla 3 kpl puistovalaisimia. Olemassa olevien penkkien rungot säilytetään paikallaan, mutta niihin vaihdetaan laudoitus. Syväkeräyssäiliö ja infotaulu säilytetään paikoillaan. Syväkeräyssäiliö vaihdetaan uuteen suurempaan 1.3 m3 malliin. Alueen kuivatusta parannetaan uusilla kaivoilla.



1. Kiipeilyteline

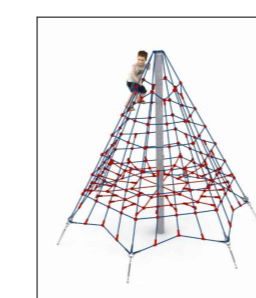

2. Kiipeilyverkko

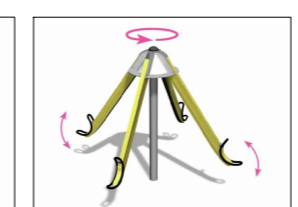

3. Karuselliväline



4. Jousikeinu



5. Leikkikatos



6. Picnic-pöytä

Kohteen nimi: Esikoppuiston leikkialue		Kaupunginosatunnus: -	
Suunnitelmalaji: Vihersuunnitelma		Liittyy:	
LAHDEN KAUPUNKI, KAUPUNKIYMPÄRISTÖN PALVELUALUE KUNNALLISTEKNIikka Suunnitelman päivämäärä: ---2021		Suunnittelija: VT	Mittakaava: 1:500
		Piiustusnumero: -/P	
Kaupunginpuutarhuri			

LUONNOS