



W:\1366\Lahti\1510064798_Myllymäenkatu-Puuskakatu\04_TULOUSTUS\2021-35-103-Li_Myllymäenkatu-Puuskakatu.dwg

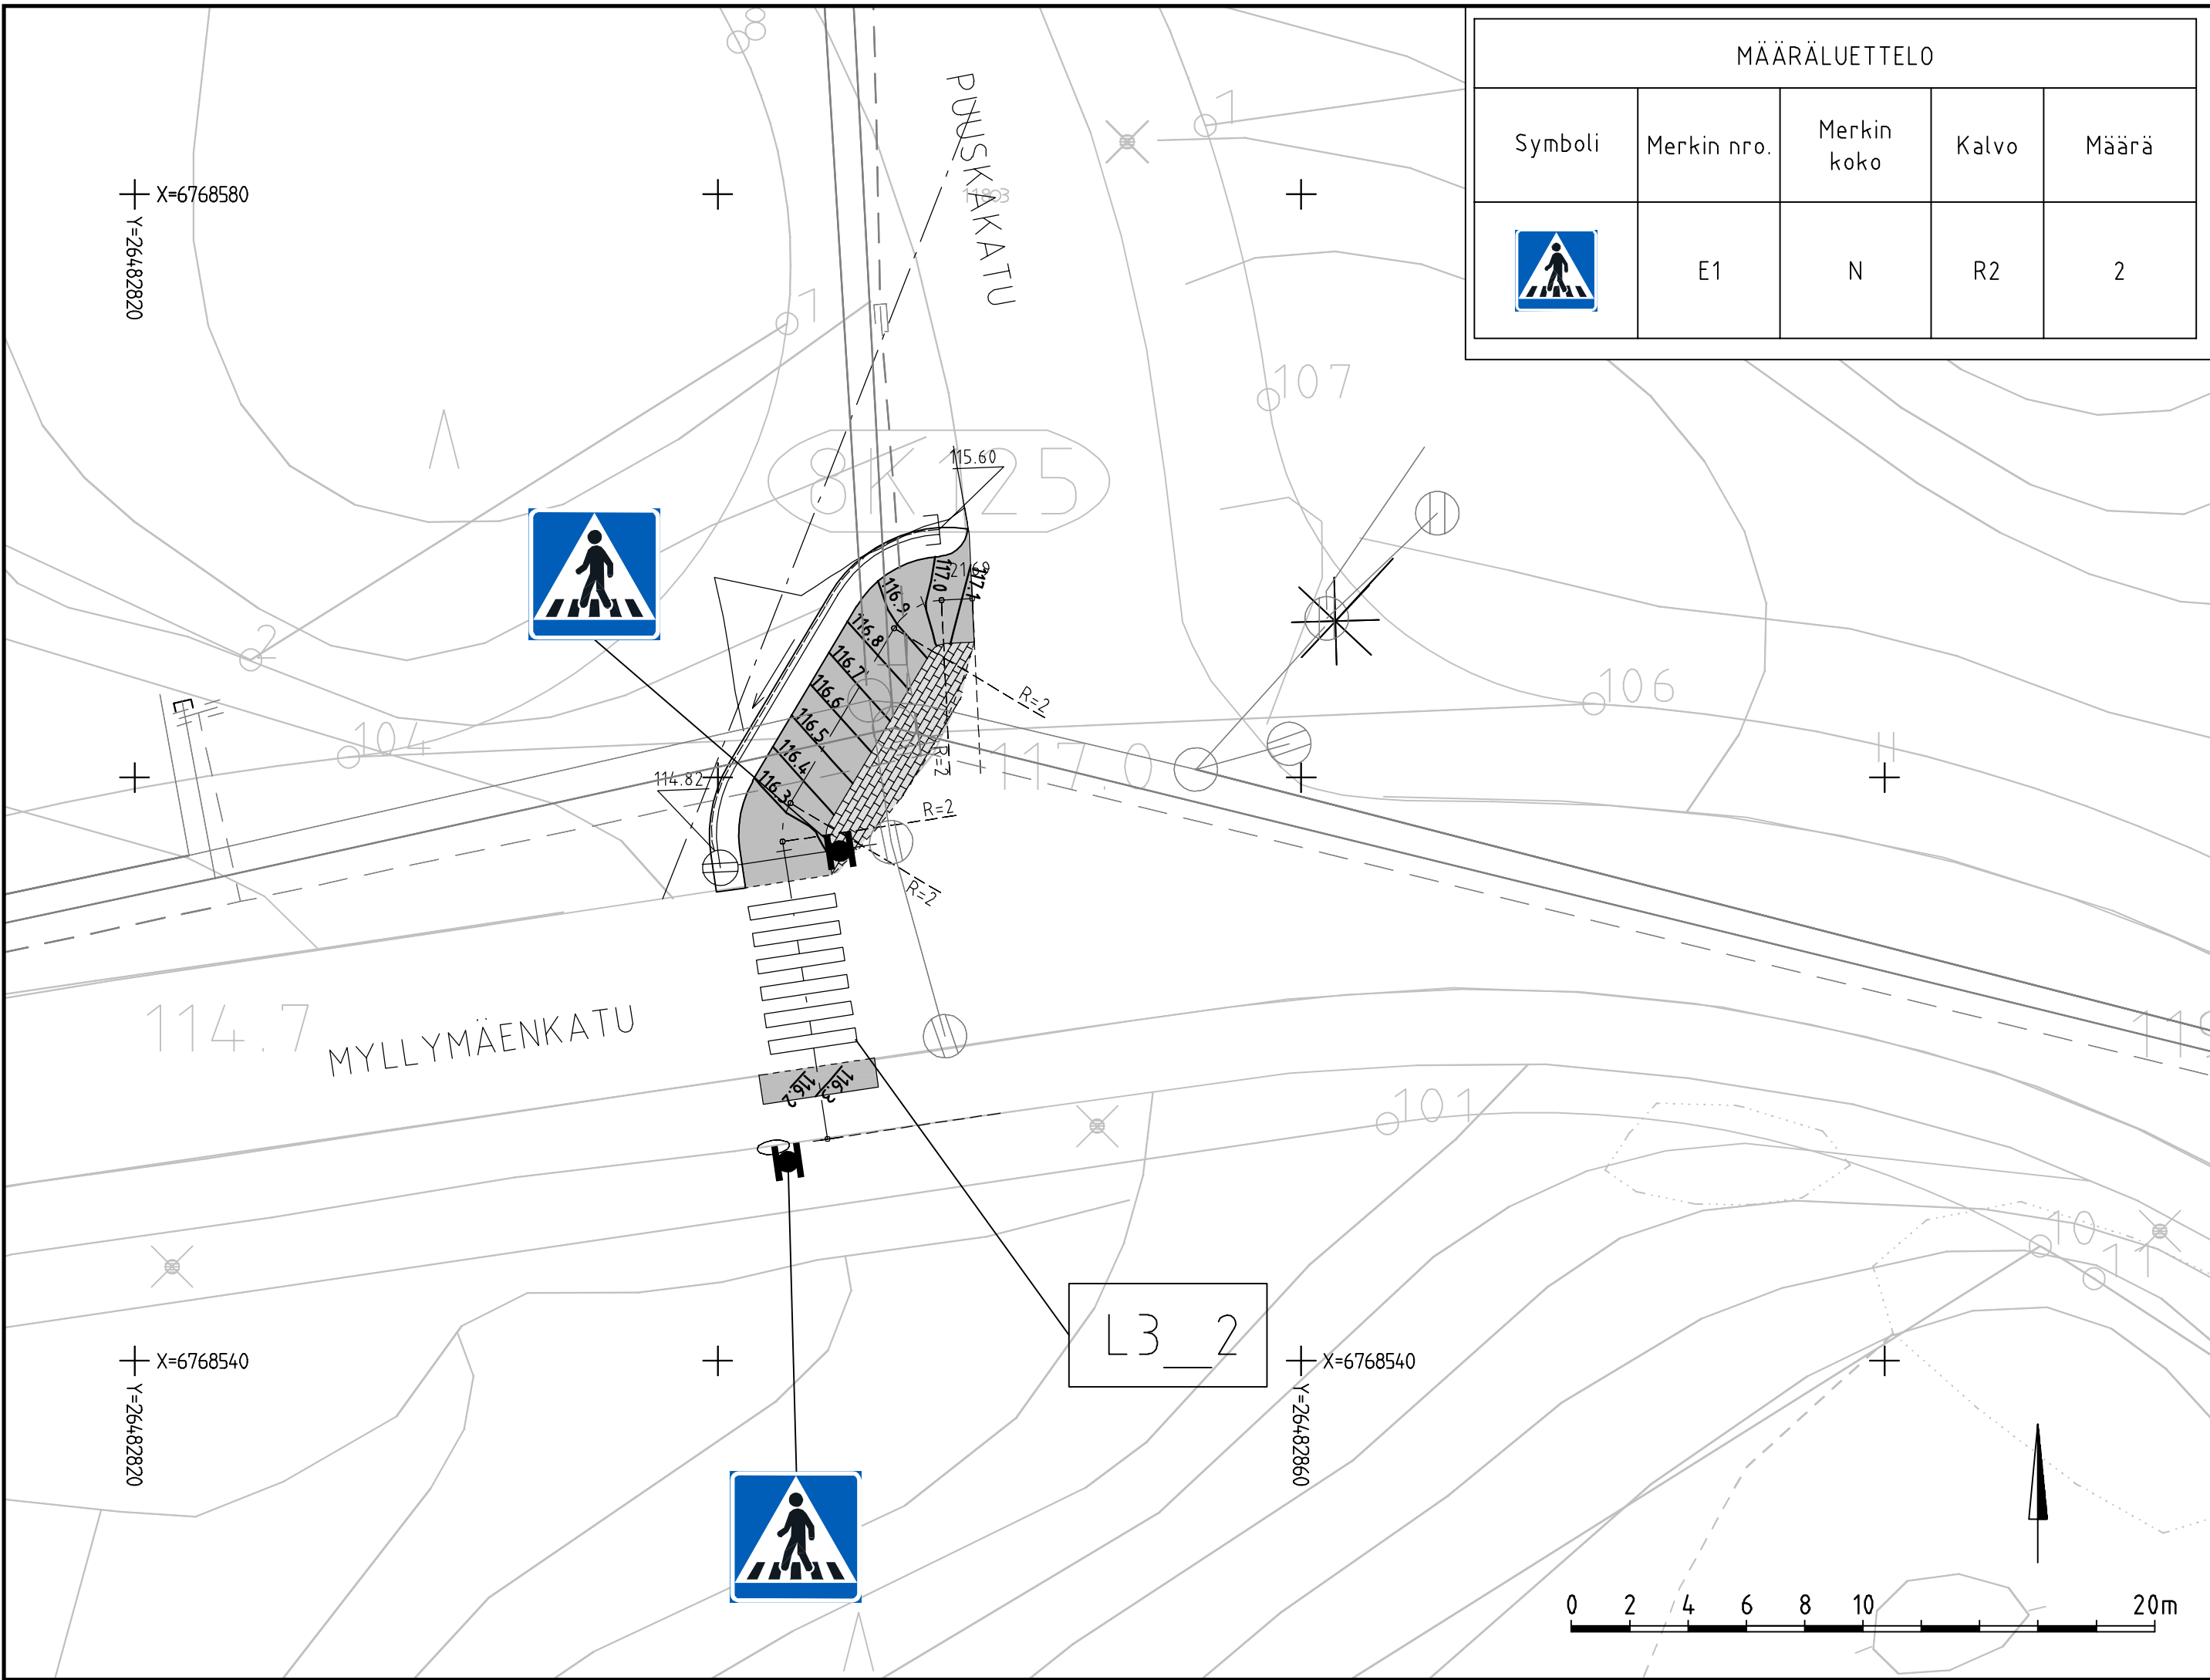

MÄÄRÄLUETTELO				
Symboli	Merkin nro.	Merkin koko	Kalvo	Määrä
	E1	N	R2	2

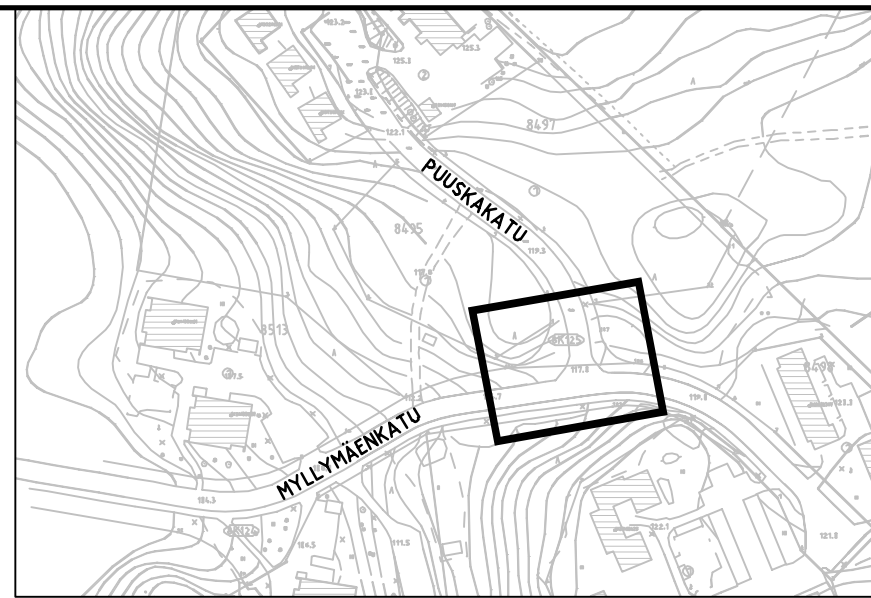

1:2500

Tunn.	Lukum.	Muutos	Nimim.	Päiväys
RAMBOLL		Ramboll Niemenkatu 73 15140 LAHTI puh. 020 755 611 www.ramboll.fi	Suunn.ala TKA Työnro 1510064798	Mittakaava 1:200
hyv. K. Mönkäre		Piirustusno 2021-31-01-Li	piir. HEILI	Muutos suunn. T. Salminen
			pvm	14.10.2021

Kohteen nimi: Myllymäenkatu - Puuskakatu risteysalueen suojatie -asemapiirustus		Kaupunginosatunnus: 8 Kilpiäinen
Suunnitelmalaji: Liikenteenohjaussuunnitelma		Hyväksymispäivä: X
Suunnitelman päivämäärä: 14.10.2021 Pirkko-Leena Jakonen		Suunnittelija: Mittakaava: Ramboll/ T. Salminen 1:200
LAHDEN KAUPUNKI, KAUPUNKIYMPÄRISTÖN PALVELUALUE KAUPUNKISUUNNITTELU		Piirustusnumero: 2021-31-01-Li

