
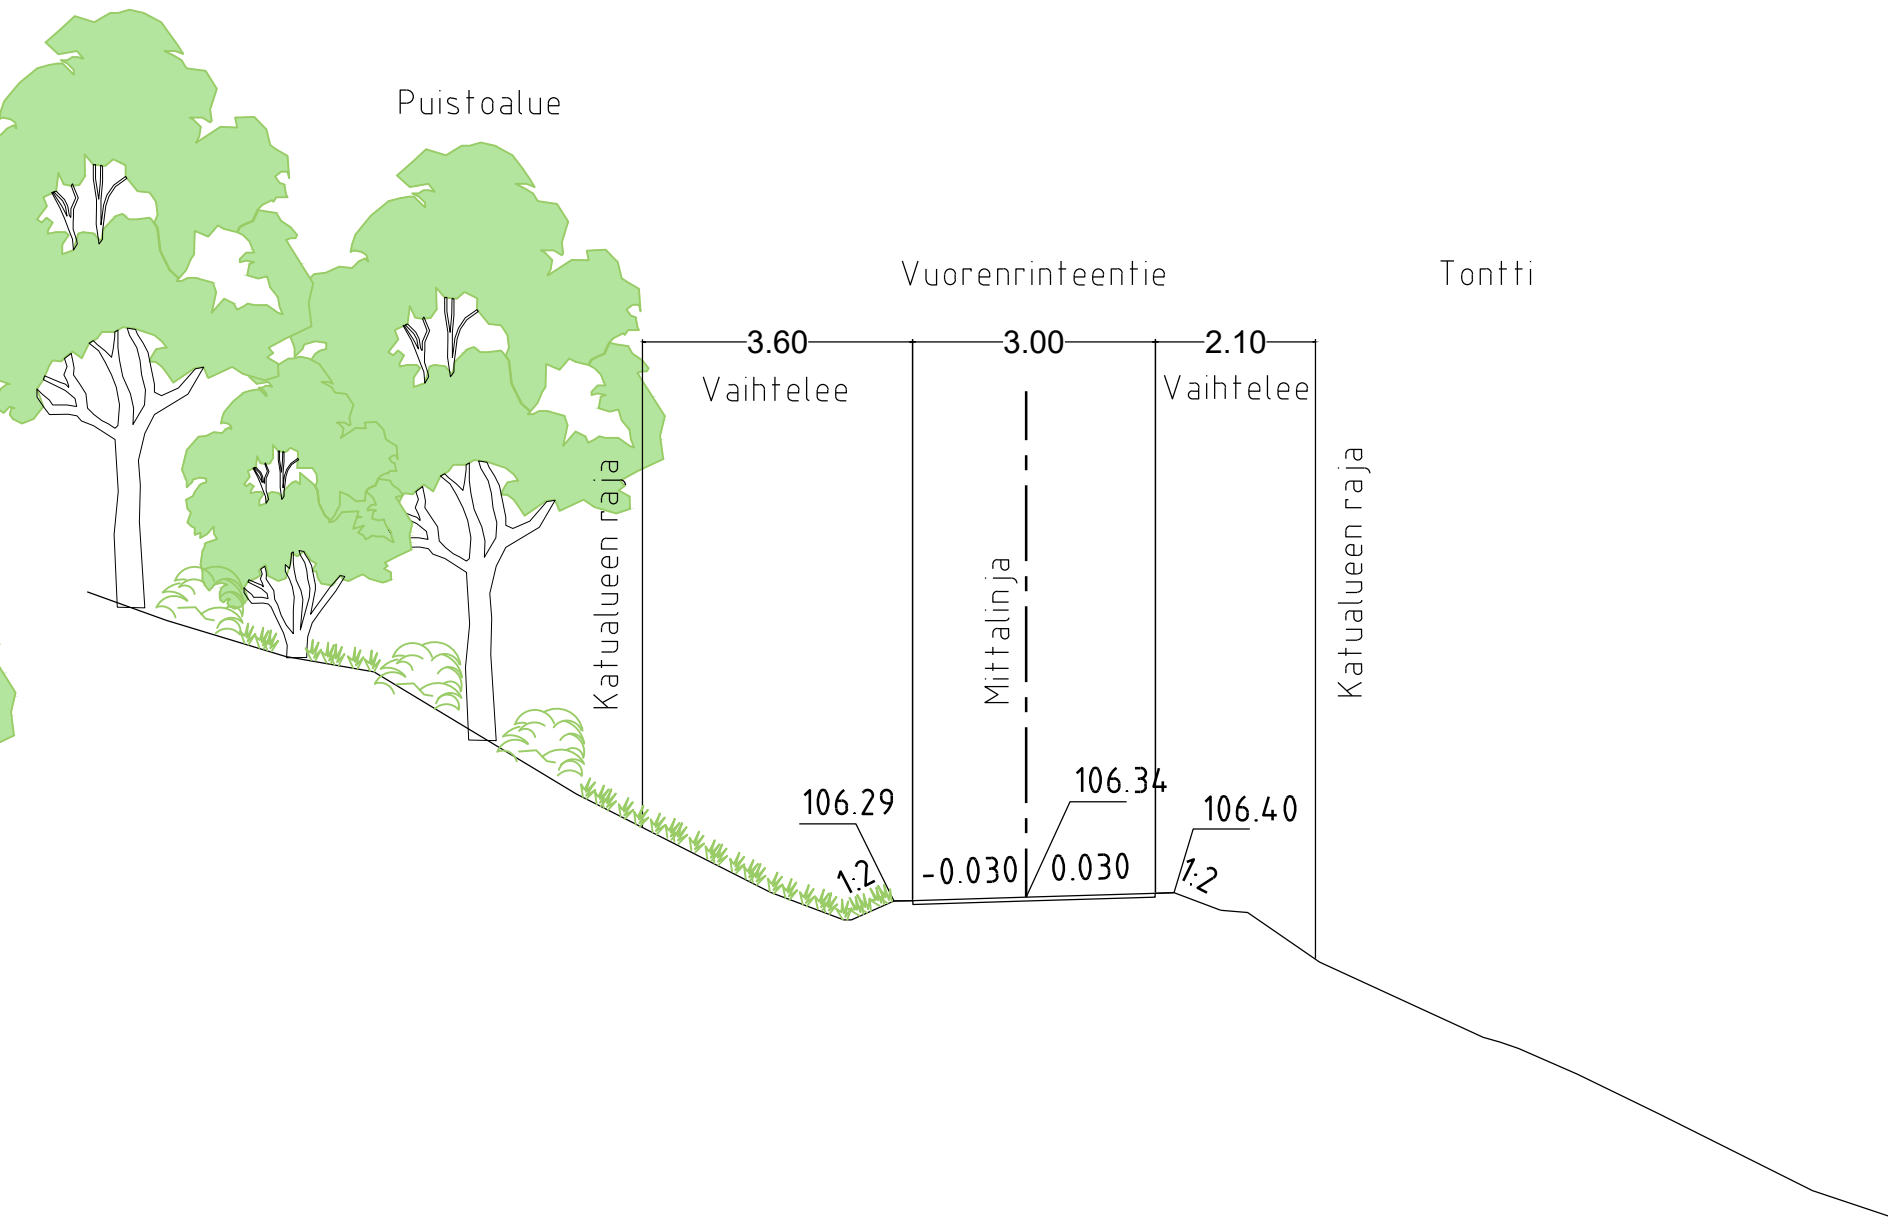
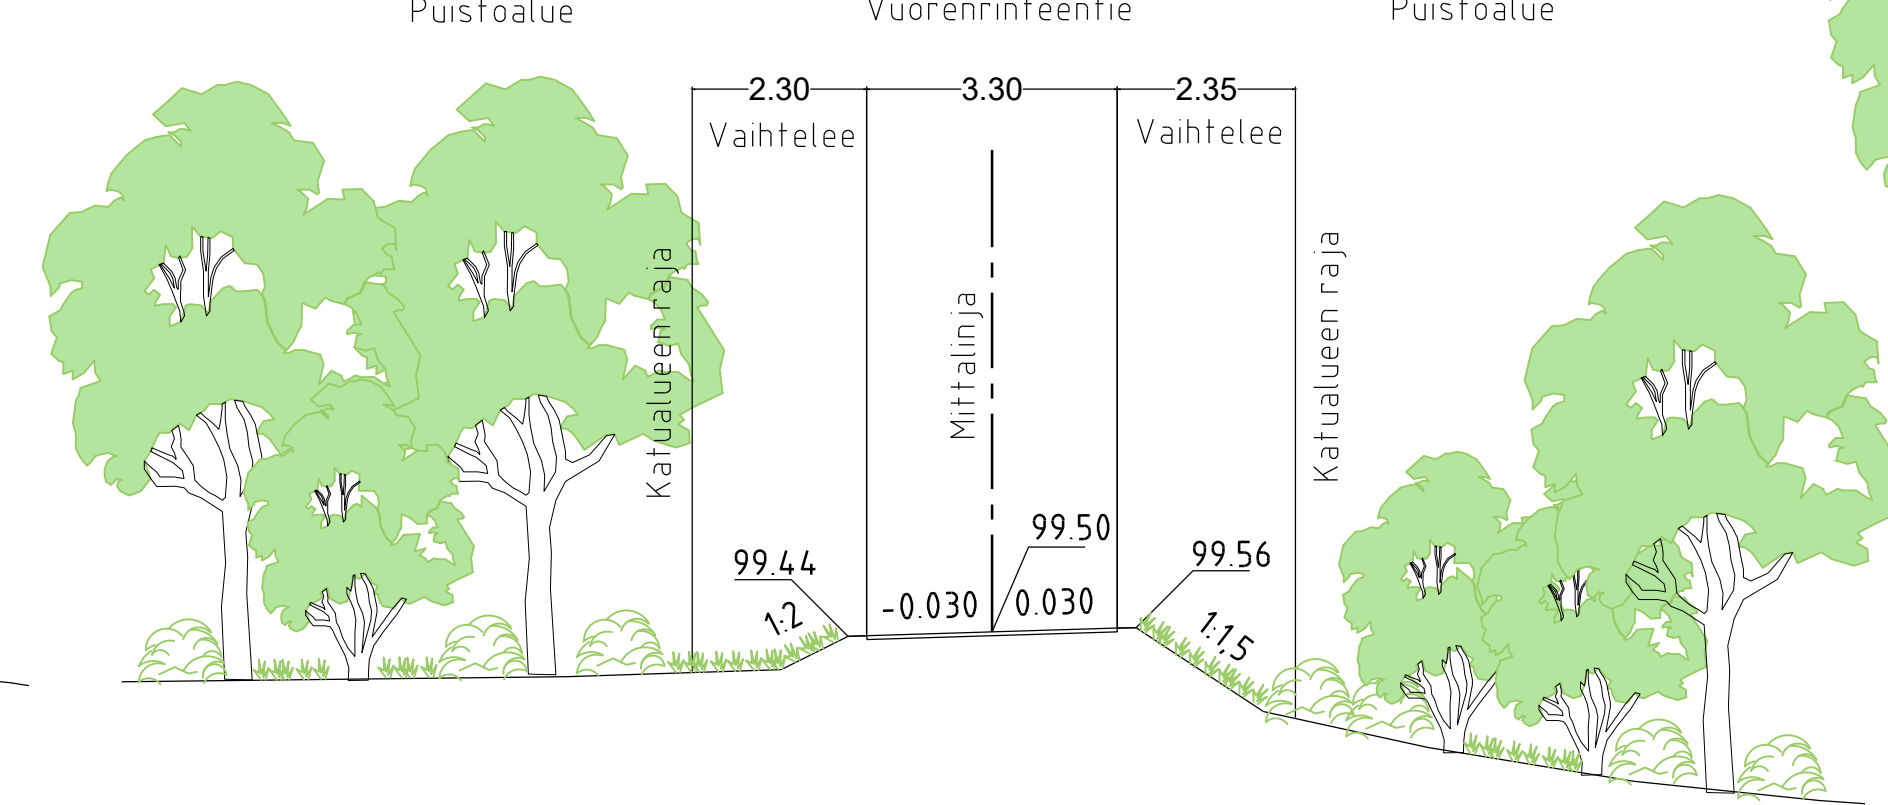


VUORENRINTEENTIE tyyppipoikkileikkaukset

PL = 610

PL = 660

PL = 920

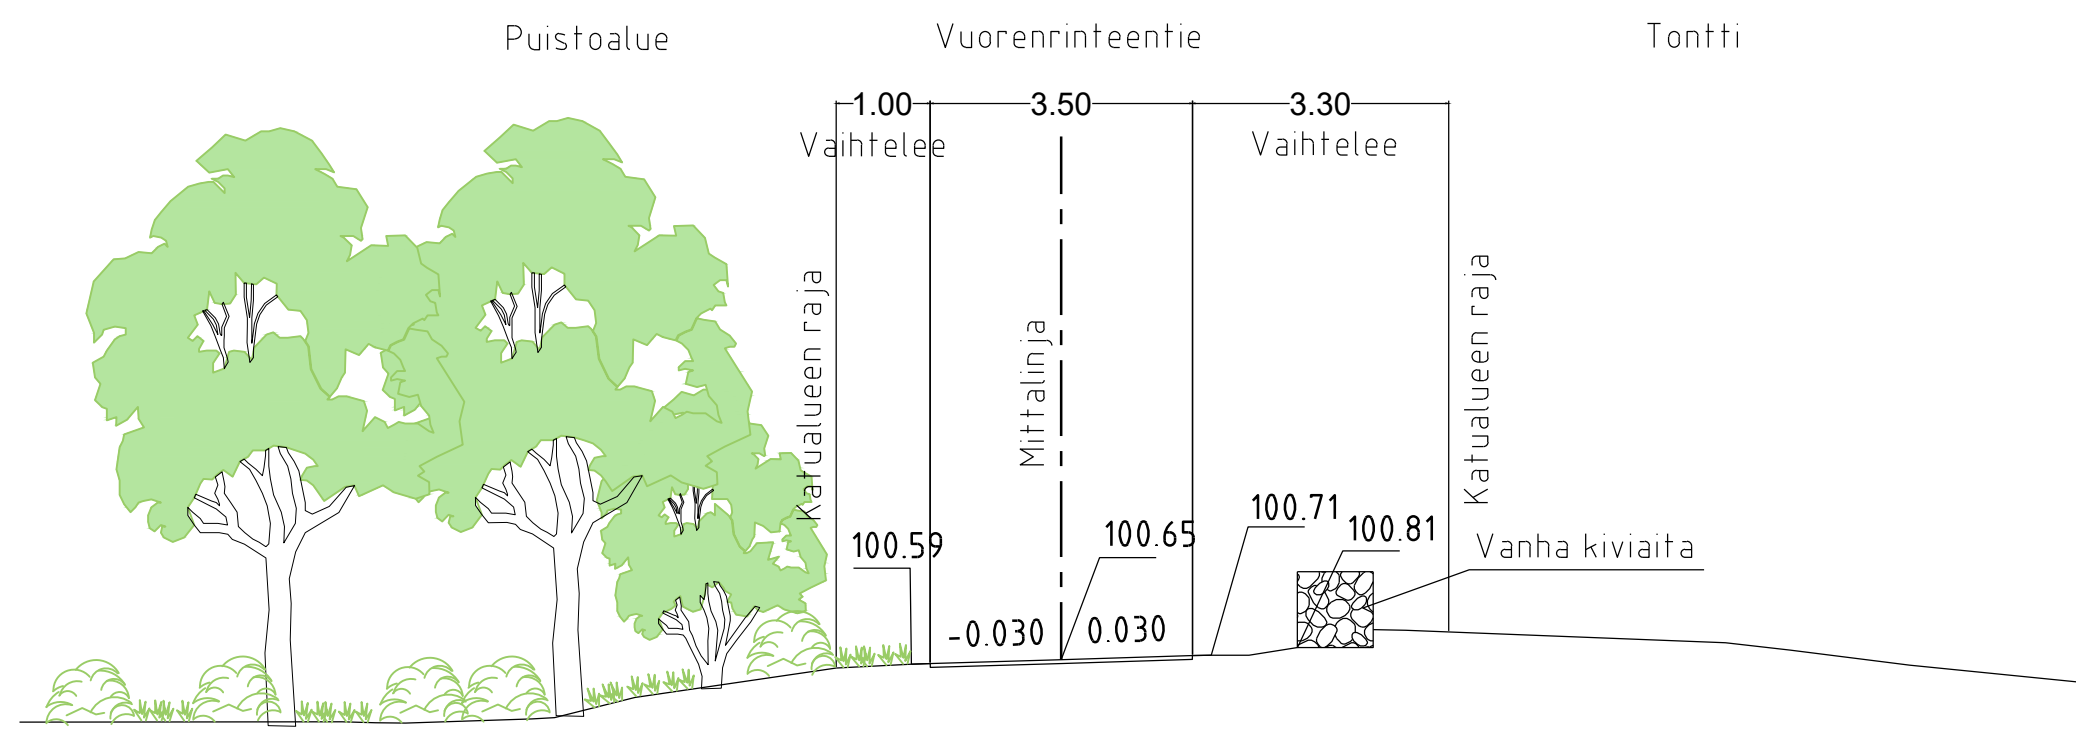

| RAKENEKERROKSET (mm) | Ajorata | Jkpp |
|--|---------|-------|
| Päällyste Ab 16 An 14/jkpp Ab 11 An 14 | 3E | 5E |
| ABK 32 An 14/150 | 40 | 50 |
| Kantava kerros, KaM 32/45 | 60 | 150 |
| Jakava kerros, KaM 90 | 250 | 600 |
| Suodatin kangas N3 | kyllä | kyllä |
| Yhteensä | 1050 | 800 |

Putkukset ja valaistus asennetaan erillisin suunnitelmin mukaisesti.


MERKINTÖJEN SELITYKSET

- Asfaltti
- Niitty
- Materiaaliraja
- Tontin/maaston likimääräinen korkeusasema
- Kadun korkeusasema
- Uusi valaisinylväs
- Uusi luiska ja kaltevuus
- Ojarumpu
- Hulevesikaivo

Kulvatavo-avojin ja painantein mahdollisuuksien mukaan.



Sijaintikartta

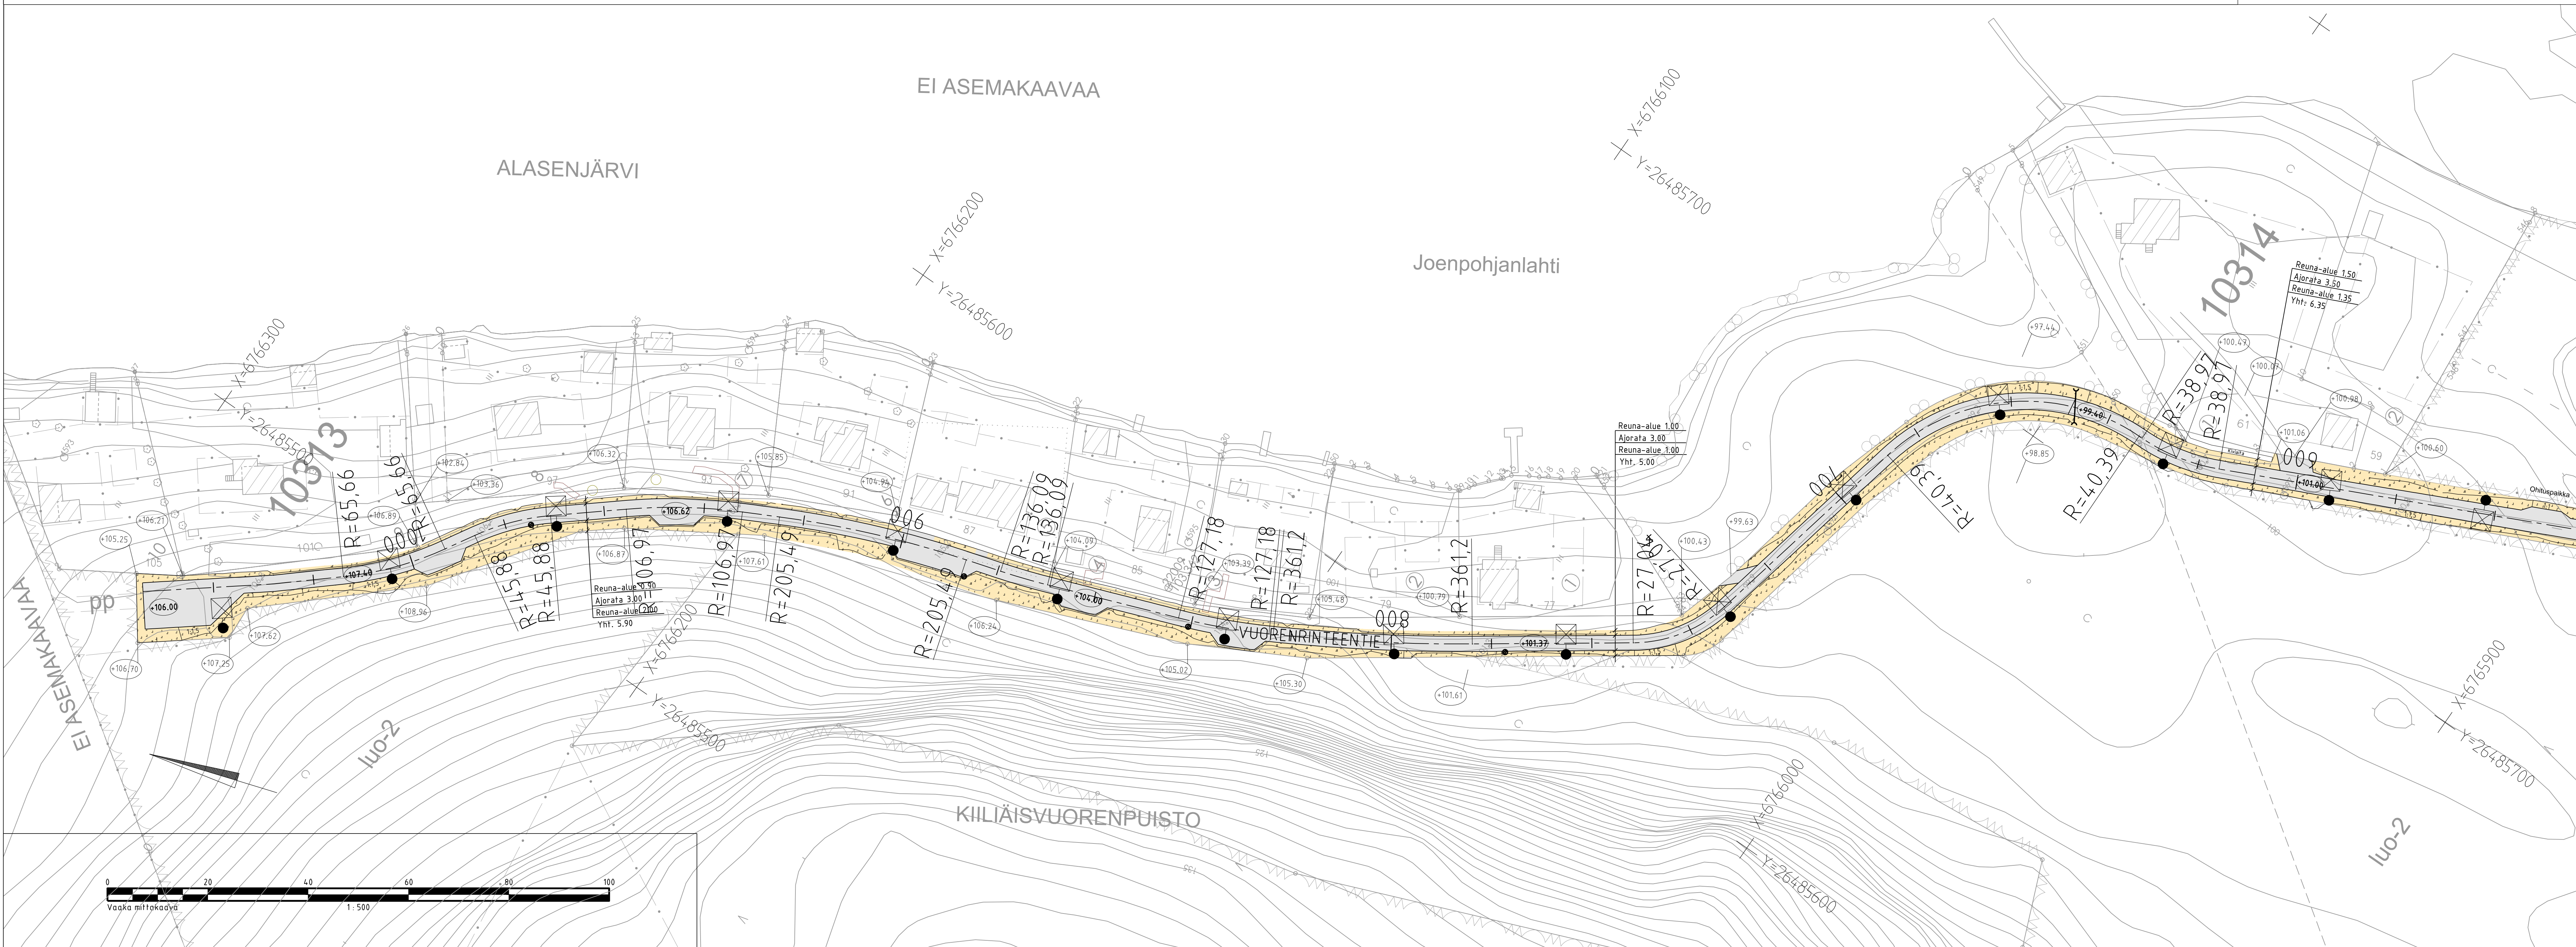

| | | |
|---|---------------------------------|-----------------------|
| Muutos | | |
| Tela | | |
| Nähtäville | ETRS-GK26 / N2000 | |
| Kohteen nimi: | VUORENRINTEENTIE PLV 560...1052 | Kaupunginosastus: |
| Asemapiirustus ja tyyppipoikkileikkaukset | | 10 Kytölä, 13 Ahtiala |
| Suunnittelija: | I. Martiskainen | Mittakaava: |
| Katusuunnitelma | | 1:500 |
| | | 1:100 |
| Suunnitelma: | | SWECO |
| LÄHDEN KAUPUNKI, KAUPUNKIYMPÄRISTÖN PALVELUALUE | | |
| KUNNALLISTEKNIikka | | |
| Suunnitelman päivämäärä: | 31.3.2022 | Piirustuksen numero: |
| | | 2021-32-101-K |
| | | 2021-32-201-K |
| | | 2021-32-102-K |