


V:\1366\Lahti\1510066639\_Niemen\_Kampuspuisto\_PS\_RS\04\_TULOSTUS\2022-08-201-202-P\_PS\_Leik\_A-A\_ia\_B-B.dwg

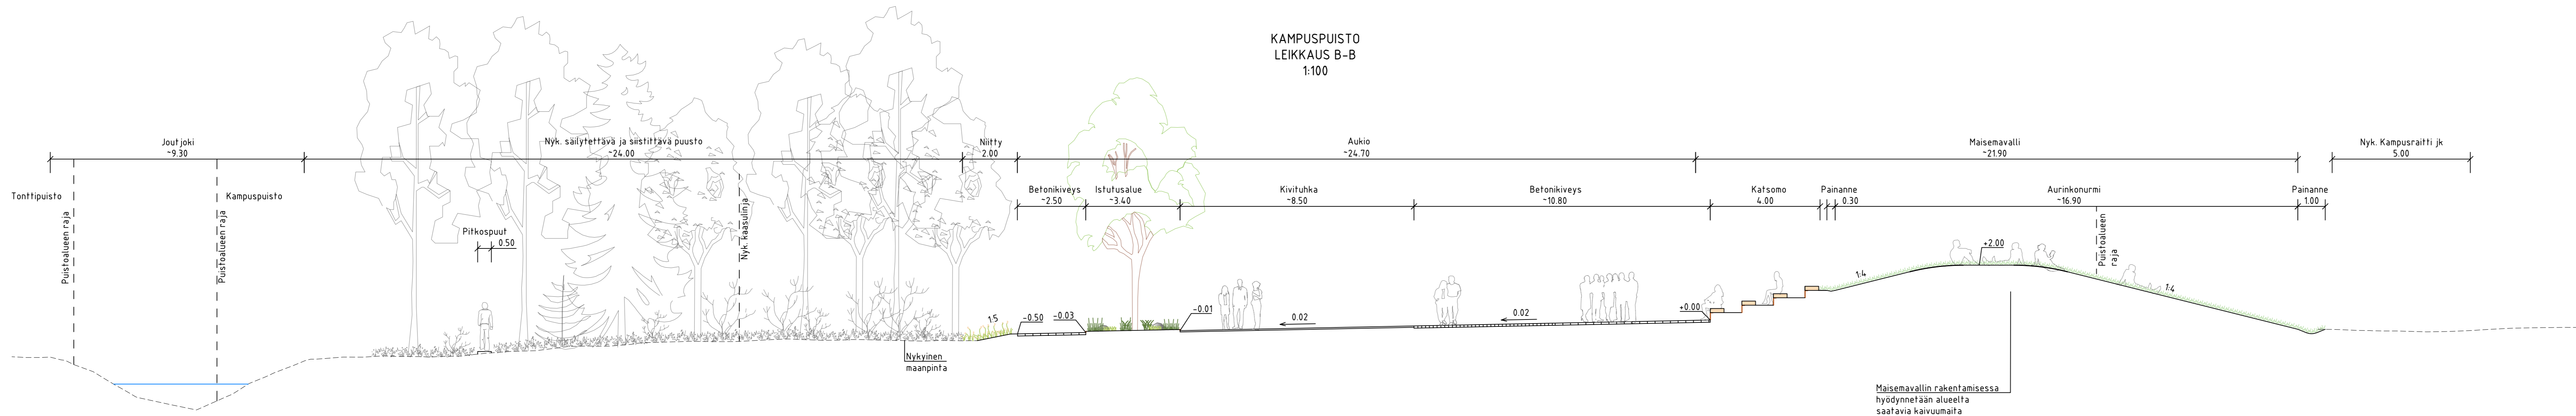

KAMPUSPUISTO  
LEIKKAUS B-B  
1:100

Tunn.	Lukum.	Muutos	Nimim.	Päiväys	
<b>RAMBOLL</b>		Ramboll Niemenkatu 73 15140 LAHTI puh. 020 755 611 www.ramboll.fi	Suunn.ala <b>TKA</b>	Työnro 1510068639	Mittakaava 1:100
hyv. M. Saharinen		piir. NOROLA	suunn. E. Seppänen	Muutos pvm 14.4.2022	
RevA					
Nähtävillä / Tyla			ETRS-GK26 / N2000		
Kohteen nimi: Niemen Kampuspuisto - Leikkaus B-B			Kaupunginosatunnus: 8 Kilpiäinen		
Suunnitelmalaji: Puistosuunnitelma			Suunnittelija: Ramboll E. Seppänen		
Suunnitelman päivämäärä ja hyväksyvä: 14.4.2022			Mittakaava: 1:100		
Suunnitelman päivämäärä ja hyväksyvä: 14.4.2022			Piiirustusnumero: 2022-08-202-P		
Suunnitelman päivämäärä ja hyväksyvä: 14.4.2022			Pirkko-Jenna Jakonen		