
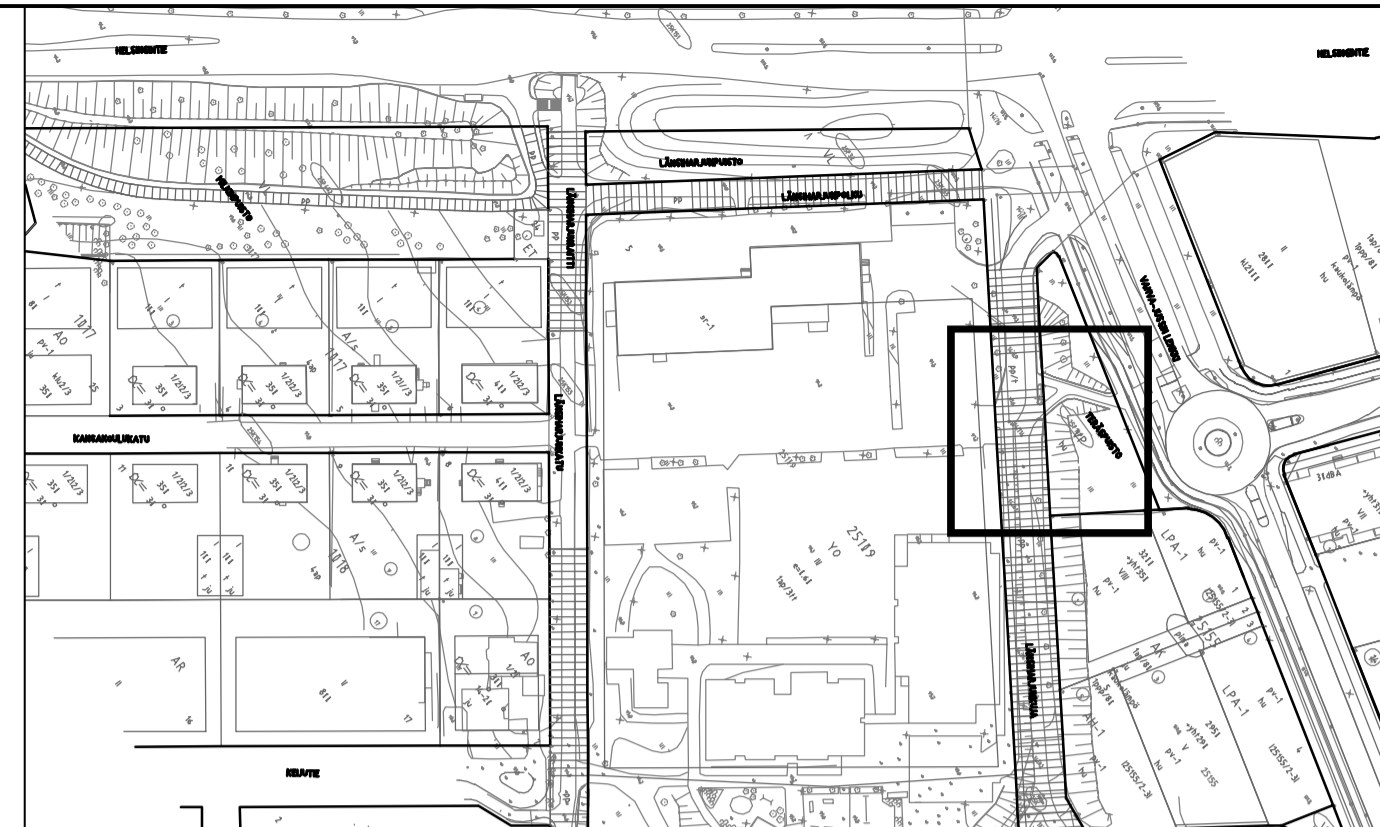
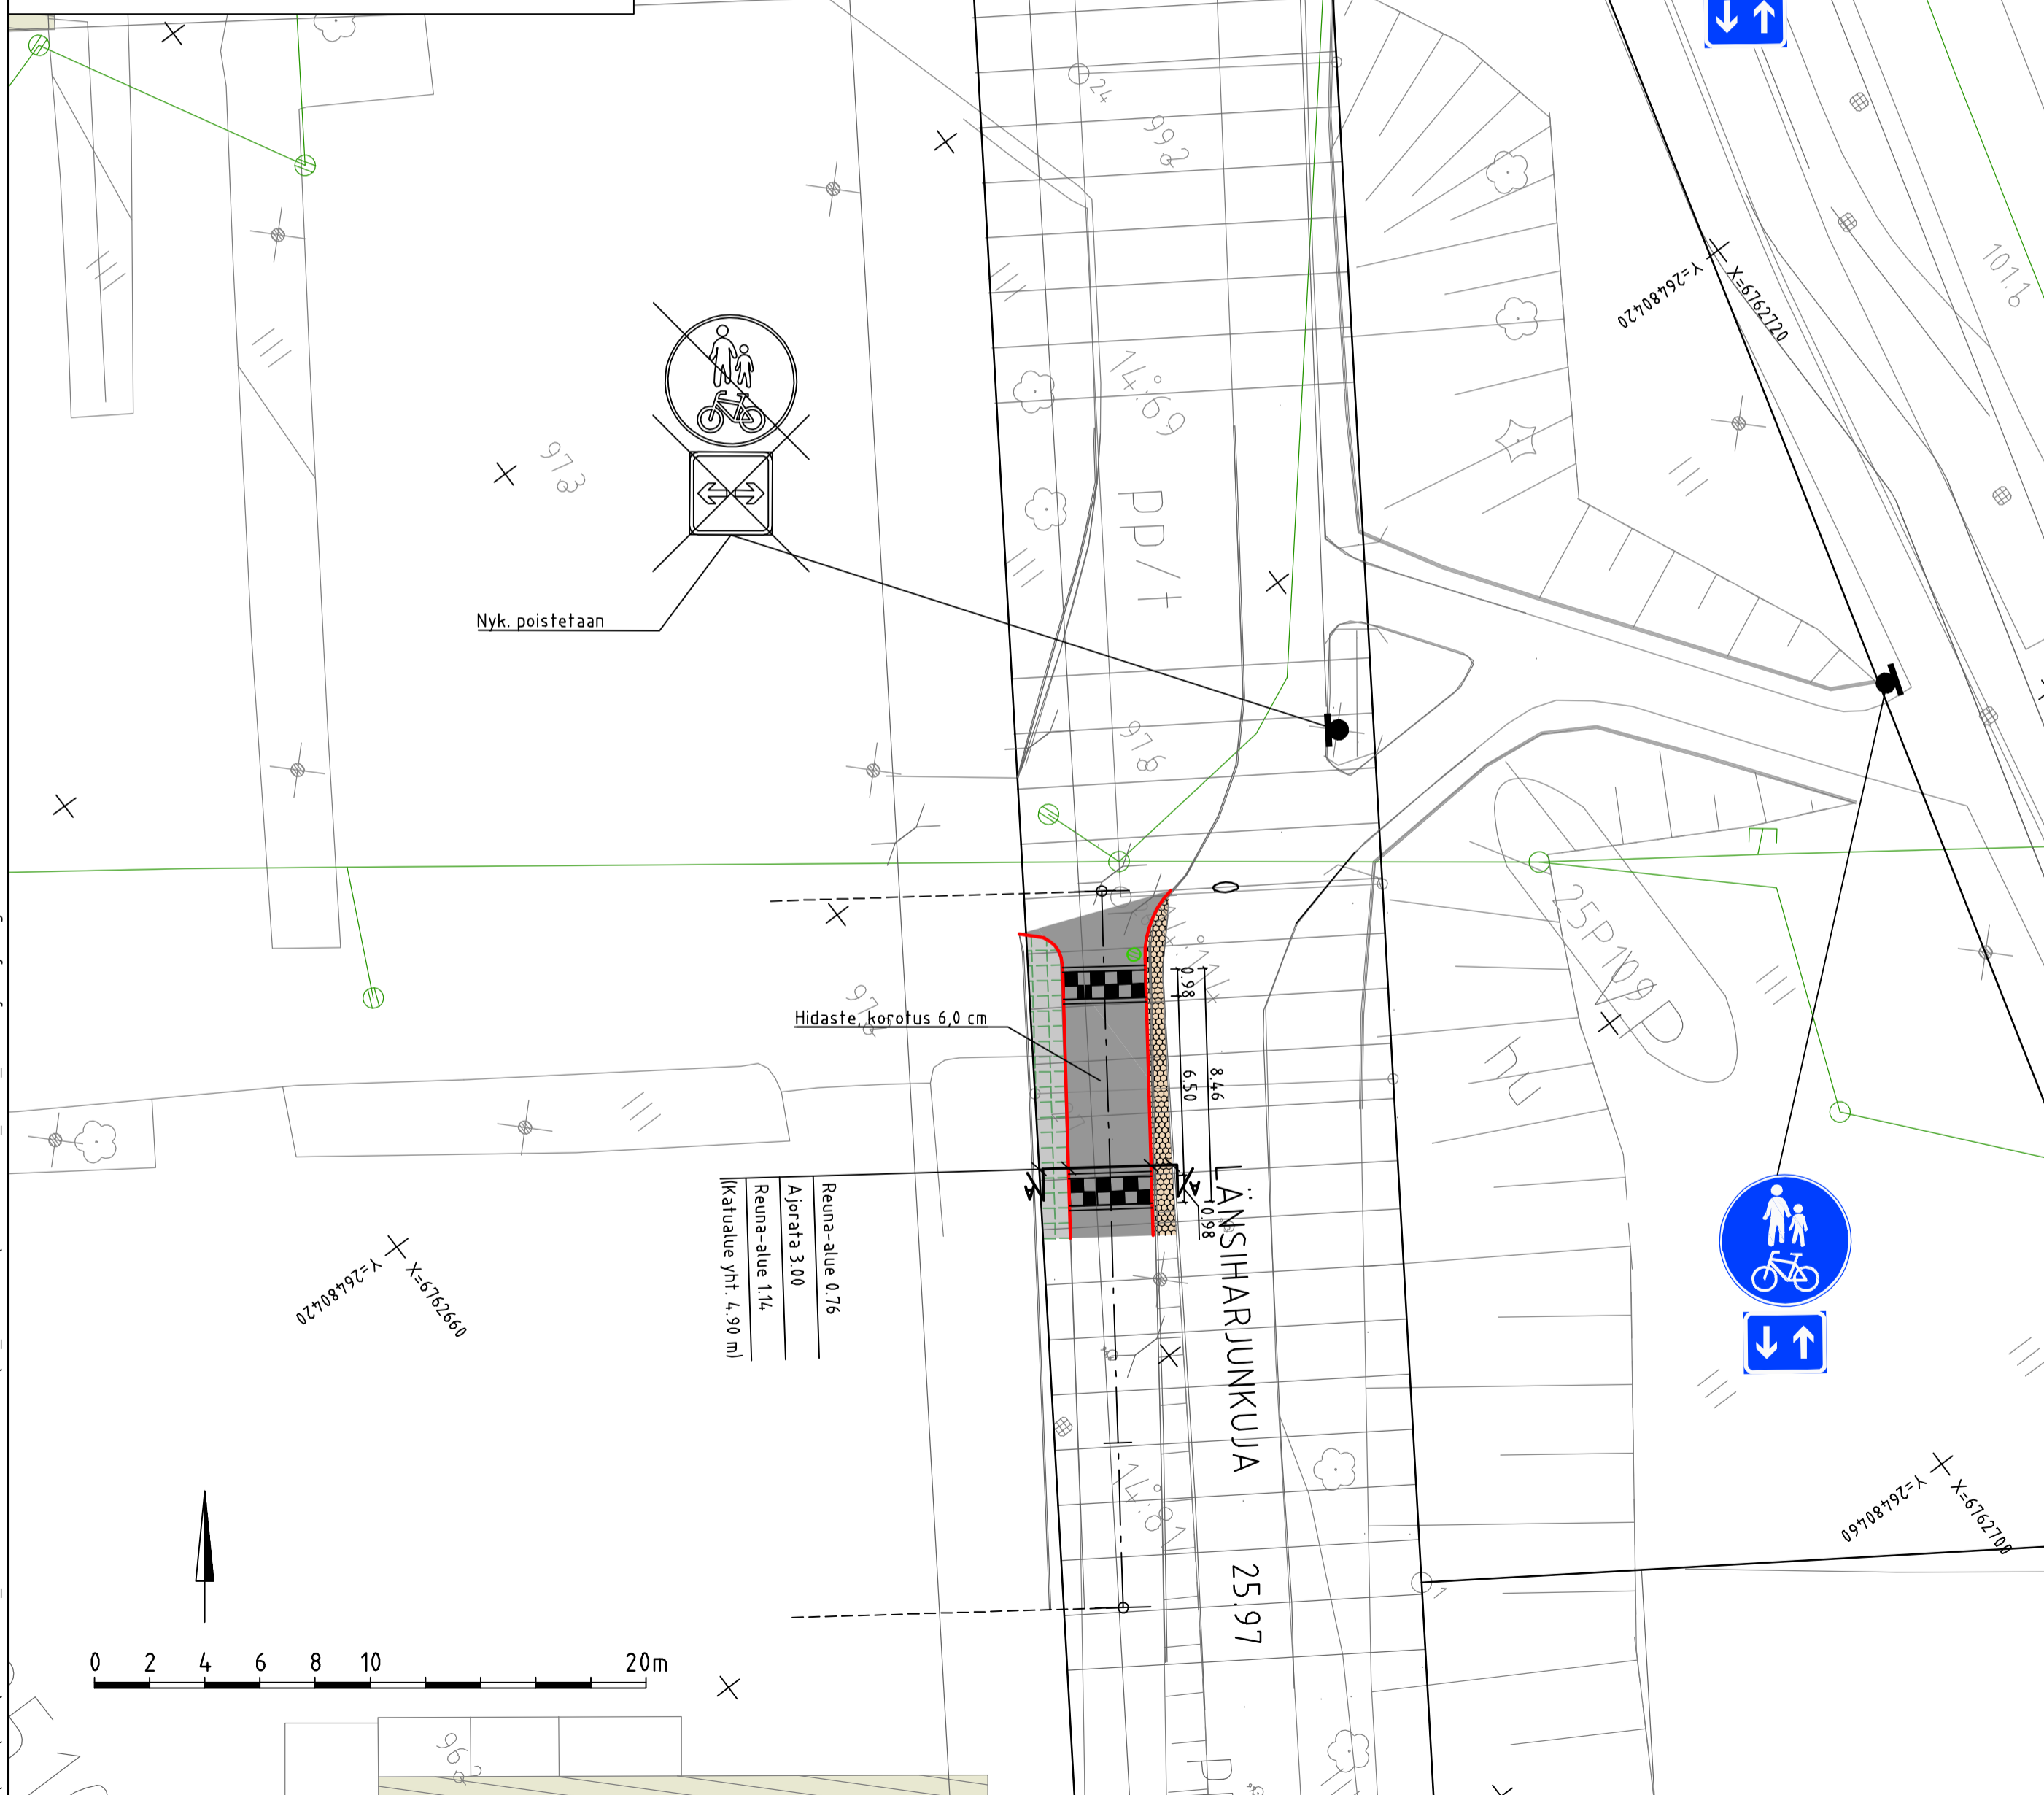


LÄNSIHARJUNKUJA
LEIKKAUS A - A
1:50

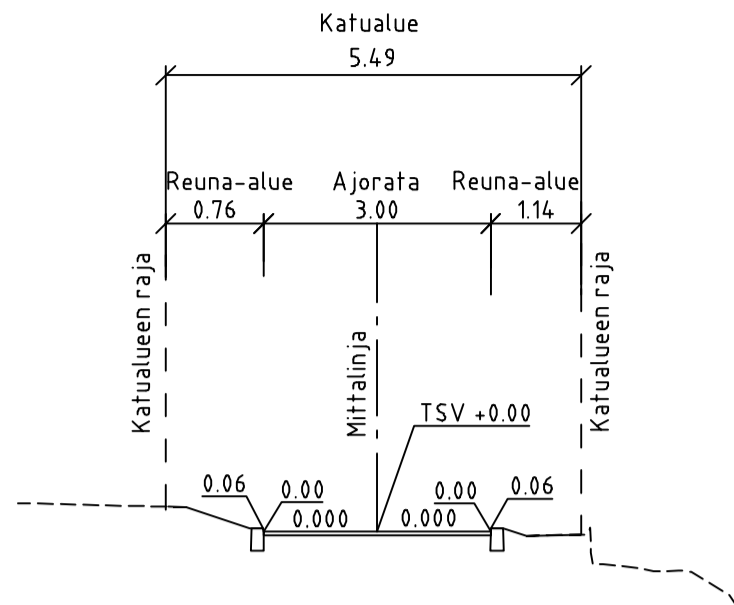

1:2000

MERKINTÖJEN SELITYKSET

- nykyinen rakennus
- jkpp-väylä
- nurmikivi
- kenttäkivi
- reunatuki
- asfaltinreuna
- ritiläkaivo
- nykyinen hulevesiviemäri, hulevesikaivo
- nykyinen hulevesikaivo, -ritiläkaivo
- nykyinen valaisin

Tunn.	Lukum.	Muutos	Nimim.	Päiväys
RAMBOLL		Ramboll Niemenkatu 73 15140 LAHTI puh. 020 755 611 www.ramboll.fi	Suunn.ala TKA Piiustusnro 2022-14-103-K	Työnro 1510071719 Mittakaava 1:200, 1:50
hyv.	R. Martikainen		piir.	suunn. HEILI T. Seppälä
			Muutos	pvm 20220822
RevA				
Nähtävillä / Tyla			ETRS-GK26 / N2000	
Kohteen nimi:			Kaupunginosatunnus:	
Länsiharjunkujan katusuunnitelmanmuutos			25 Asemantausta	
- asemapiirustus			Hyväksymispäivä:	
- tyyppipoikkileikkaus A-A			Suunnittelija:	Mittakaava:
Suunnitelmalaji:			Ramboll	1:200, 1:50
Katusuunnitelma				
LAHDEN KAUPUNKI, KAUPUNKIYMPÄRISTÖN PALVELUALUE			Piiustusnumero:	
KAUPUNKISUUNNITTELU			2022-14-103-K	
Suunnitelman päiväys ja hyväksyjä: 20220822 Pirkko-Leena Jakonen				

W:\1366\Lahti\1510071719_Katusuunnitelmanmuutokset\04_TULO\TULOSTUS\2022-14-103-K_asema_Lansiharjunkuja.dwg