


SÄHKÖTIE

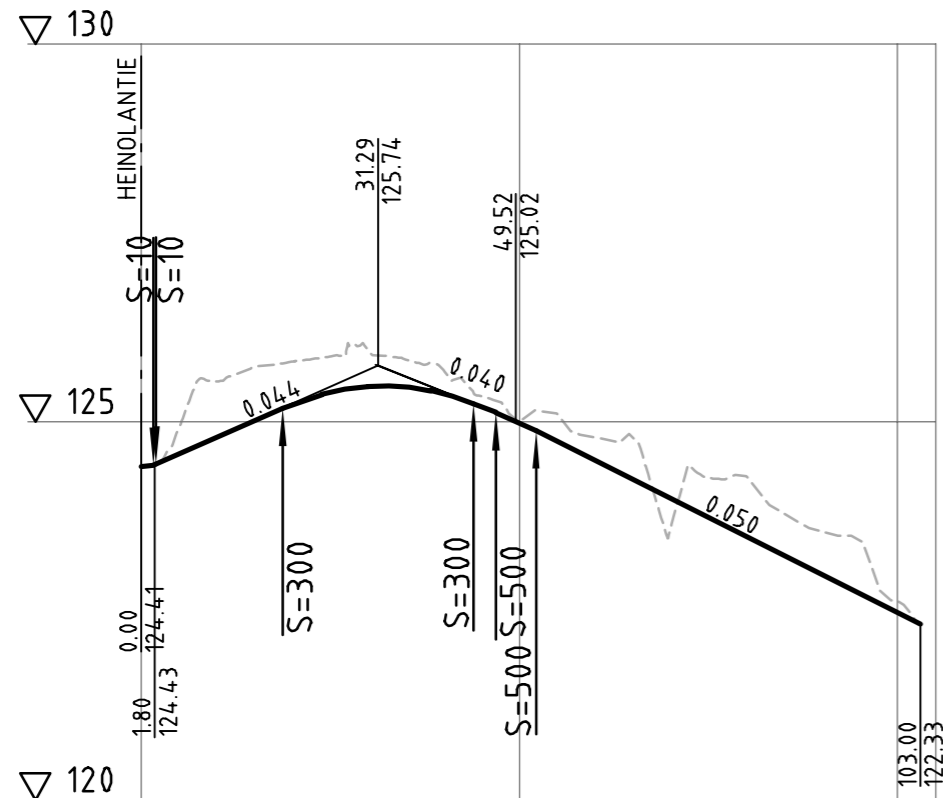

Päällysrakenne  
Putkien perustamistapa  
Kaivantokaltevuus/tuenta

Matka



Kaltevuus / pyöristyssäde

124.41	124.80	125.24	125.47	125.37	124.99	124.49	123.99	123.48	122.98	122.48	122.33
0.0051	10.47	18.30	29.33	41.10	50	65.99	77.68	100	100	100	100

Tasausviivan korkeus


Maanpinnan korkeus

Kaarevuus

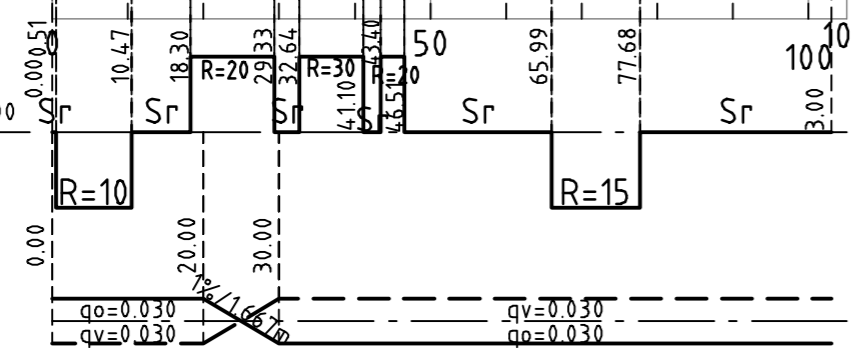


Ajoradan sivukaltevuus


TYYPPIPOIKKILEIKKAUS  
SÄHKÖTIE PL 20  
1:100

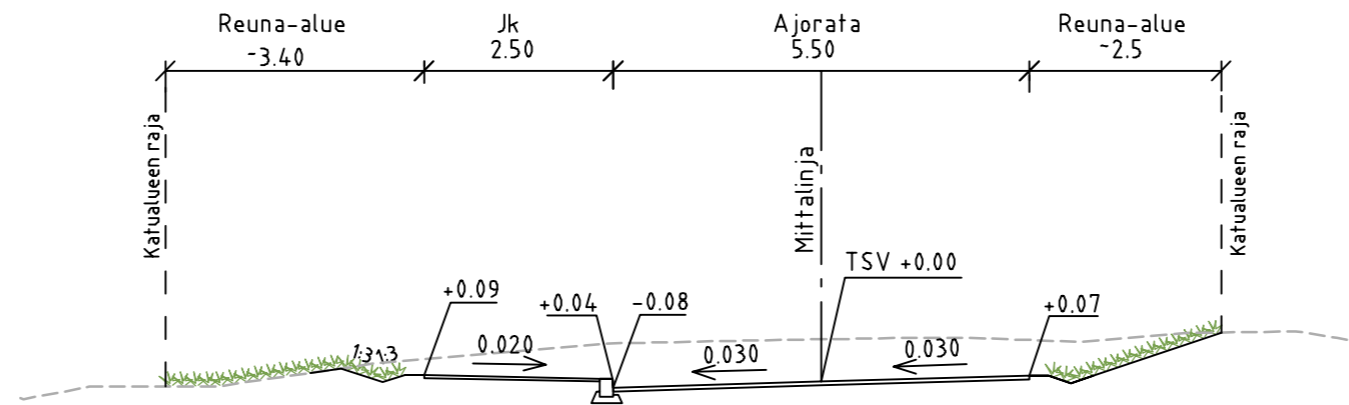

TYYPPIPOIKKILEIKKAUS  
SÄHKÖTIE PL 60  
1:100

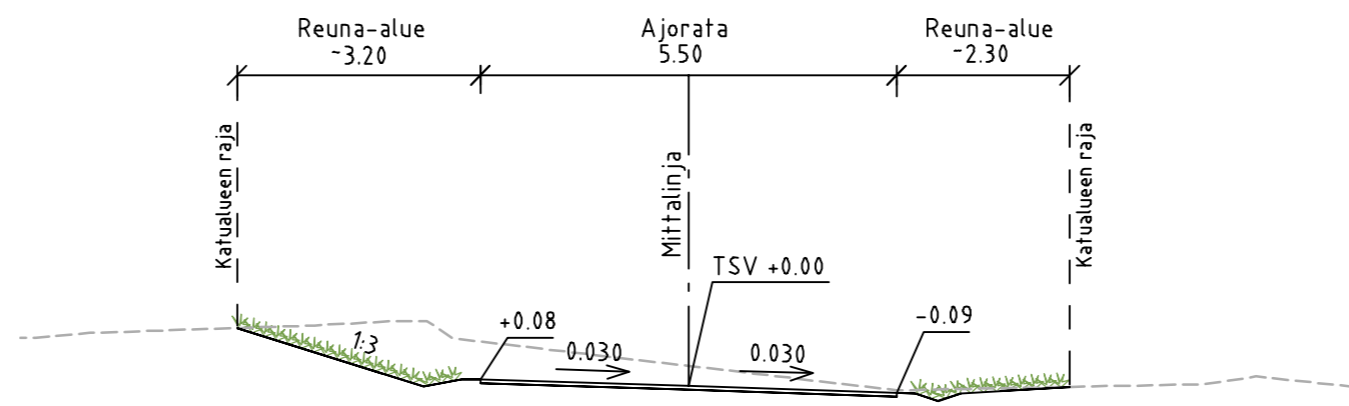

TYYPPIPOIKKILEIKKAUS  
SÄHKÖTIE PL 100  
1:100

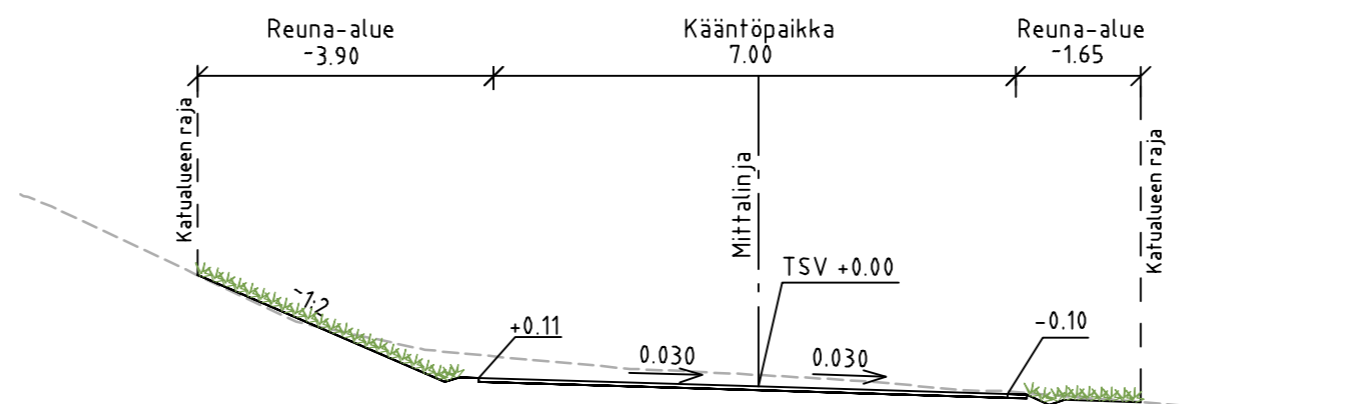

Tunn.	Lukum.	Muutos	Nimim.	Päiväys
<b>RAMBOLL</b>		Ramboll Niemenkatu 73 15140 LAHTI puh. 020 755 611 www.ramboll.fi	Suunn.ala <b>TKA</b> Piirustusno <b>2022-17-201-K</b>	Työnro <b>1510072409</b> Mittakaava 1:1000/1:100, 1:100 Muutos
hyv.	K. Mönkäre		piir.	suunn. J. Matilainen
				pvm 19.10.2022
RevA				
Nähtävillä / Tyla			ETRS-GK26 / N2000	
Kohteen nimi: <b>Sähkötie</b> - pituusleikkaus ja tyyppipoikkileikkaukset			Kaupunginosatunnus: <b>36 Uusikylä</b>	
			Hyväksymispäivä:	
Suunnittelija: Ramboll		Mittakaava: 1:1000/1:100, 1:100		
Suunnitelmalaji: Katusuunnitelma			Piirustusnumero: 2022-17-201-K	
LAHDEN KAUPUNKI, KAUPUNKIYMPÄRISTÖN PALVELUALUE KAUPUNKISUUNNITTELU				
Suunnitelman päivämäärä ja hyväksyjä:			19.10.2022 Pirkko-Leena Jakonen	