

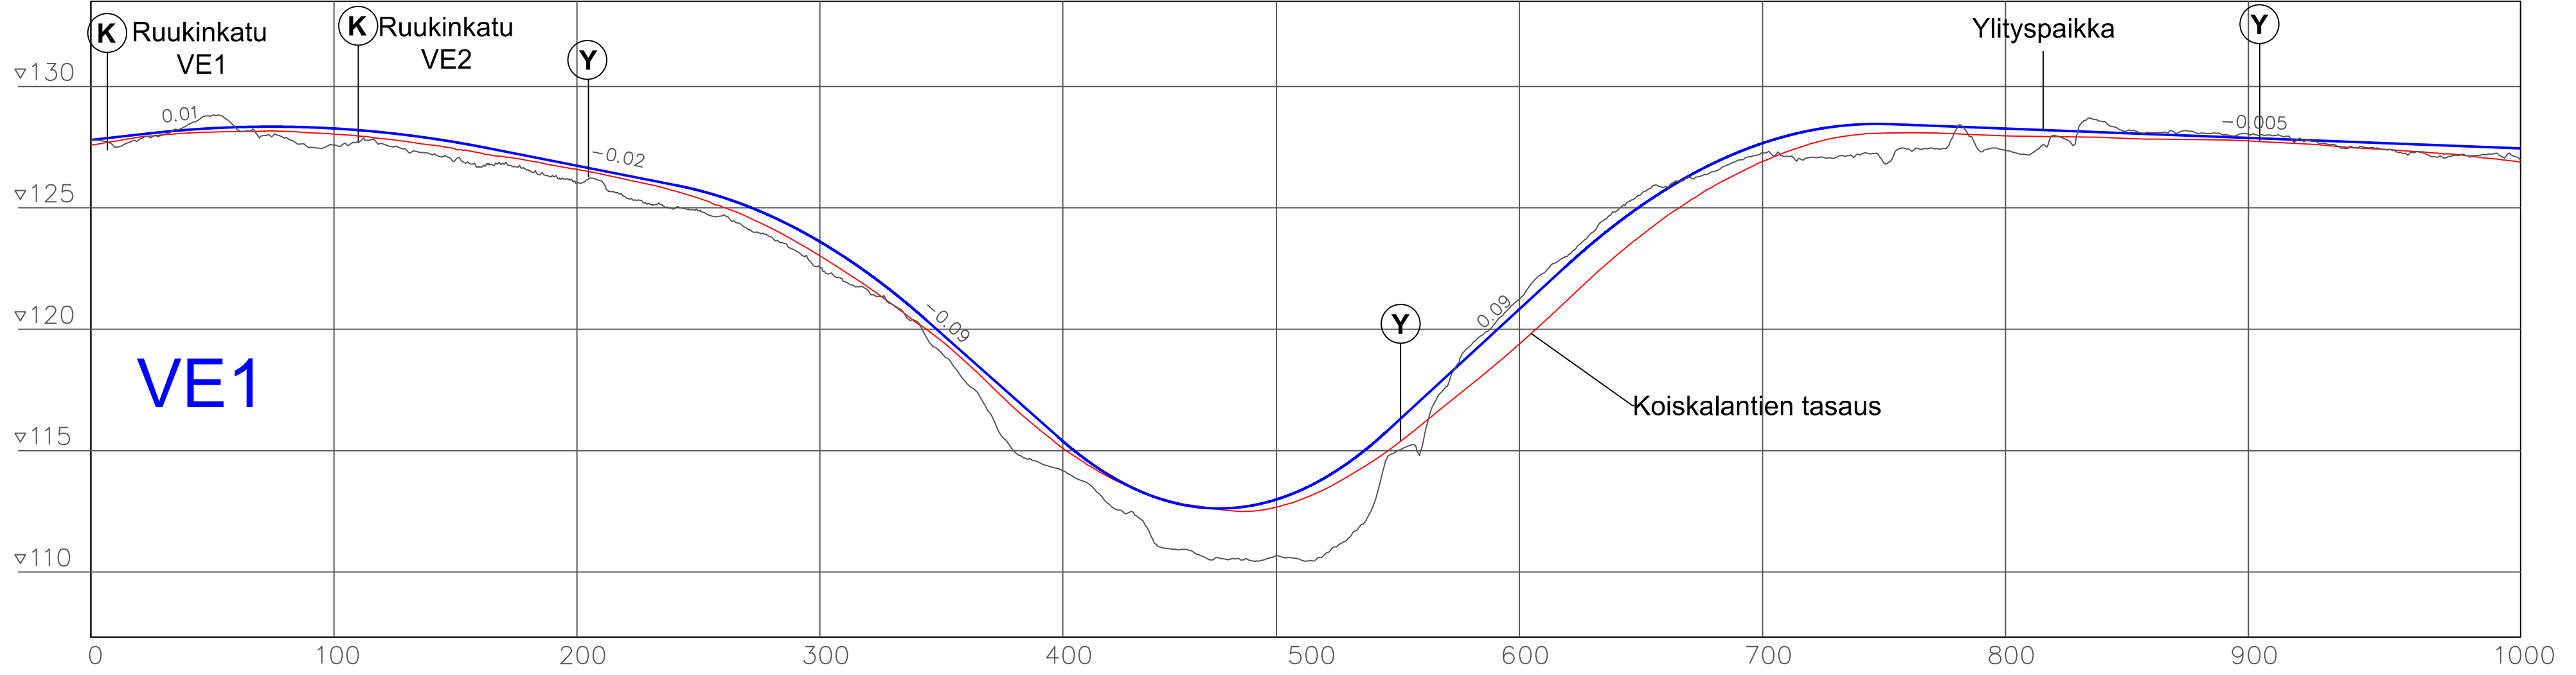


**Osa-alue 1: Lehmuksentie -
Kartanon kohdan ylityspaikka**



VE2

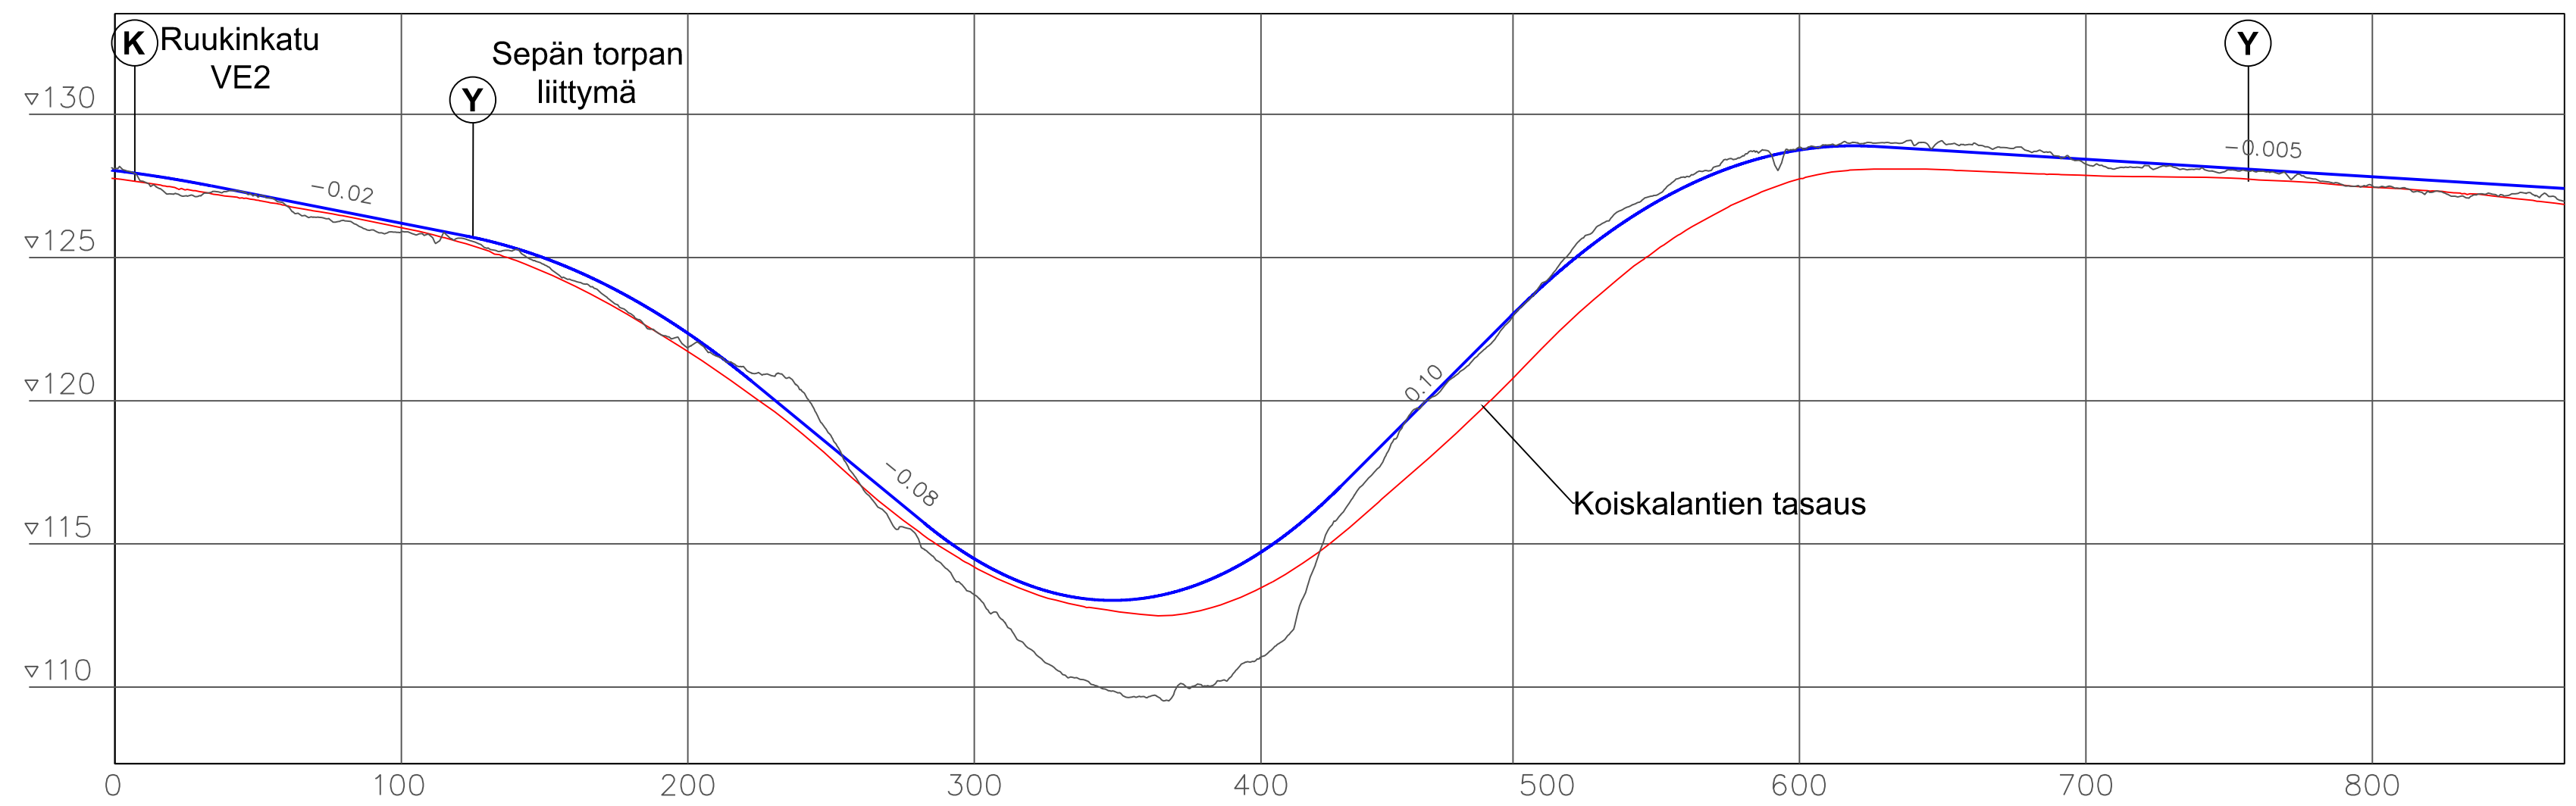

**Osa-alue 2: Kartanon kohdan ylityspaikka -
Uusi jkpp-yhteys Koivukumpuun**

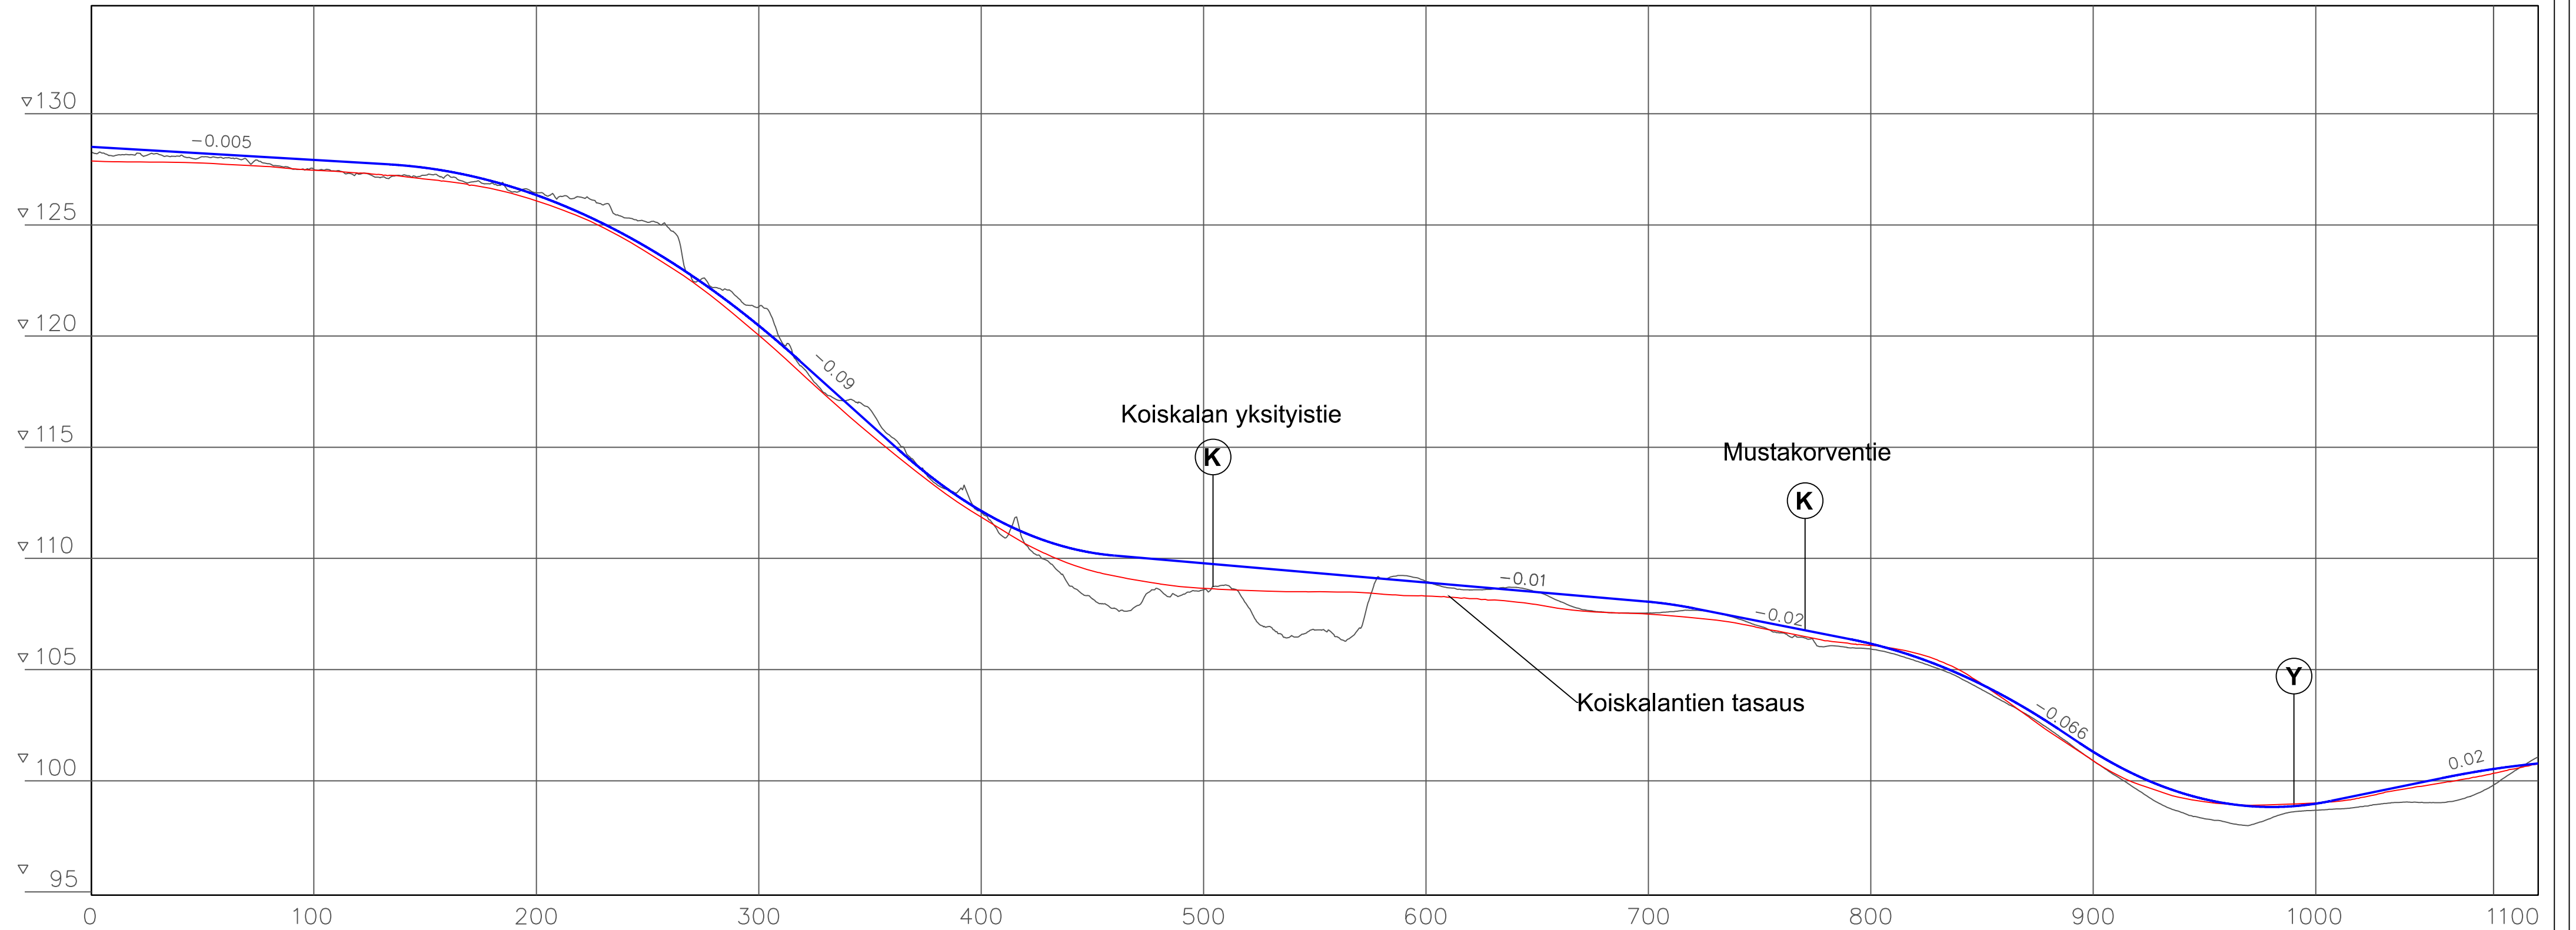

**Osa-alue 3: Uusi jkpp-katuyhteys -
Tiiranmäentie**

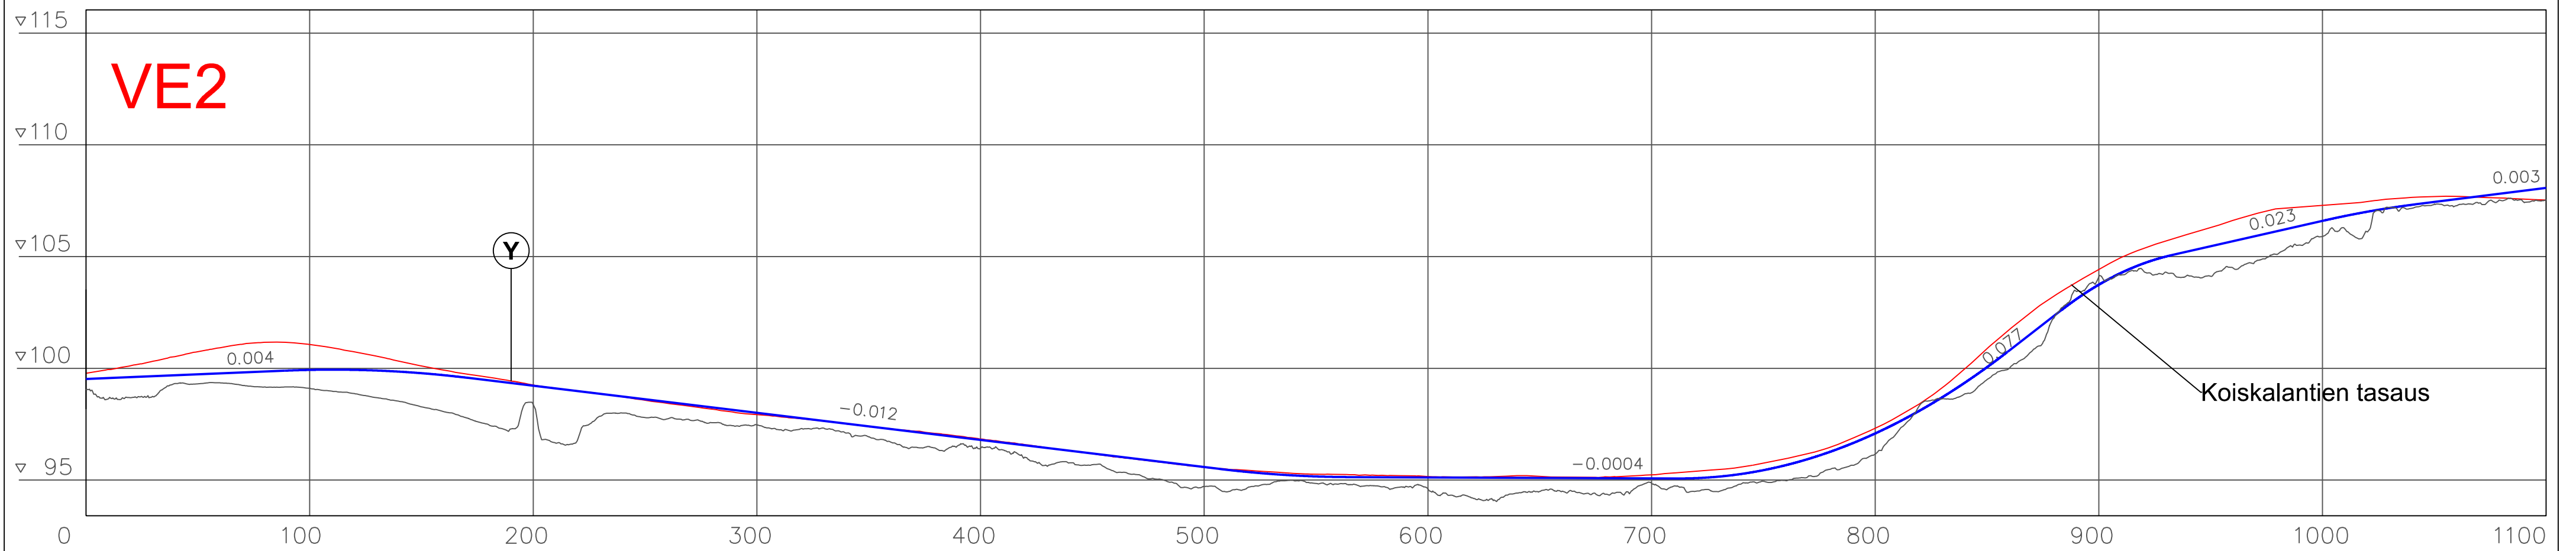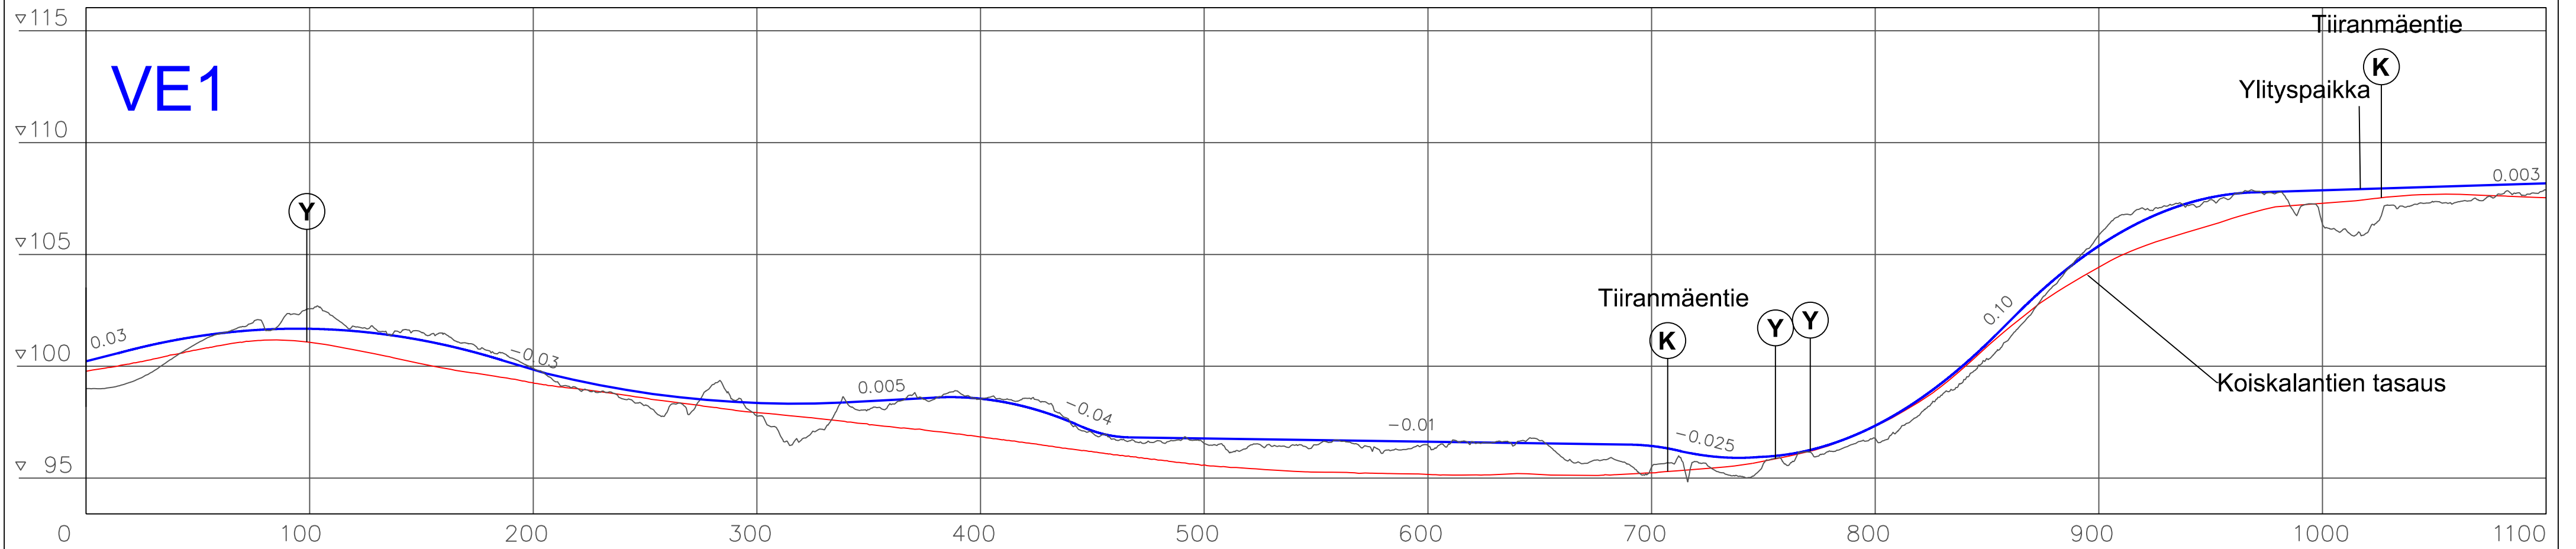

**Osa-alue 4: Tiiranmäentie -
Silkkitie**

