



VE 1

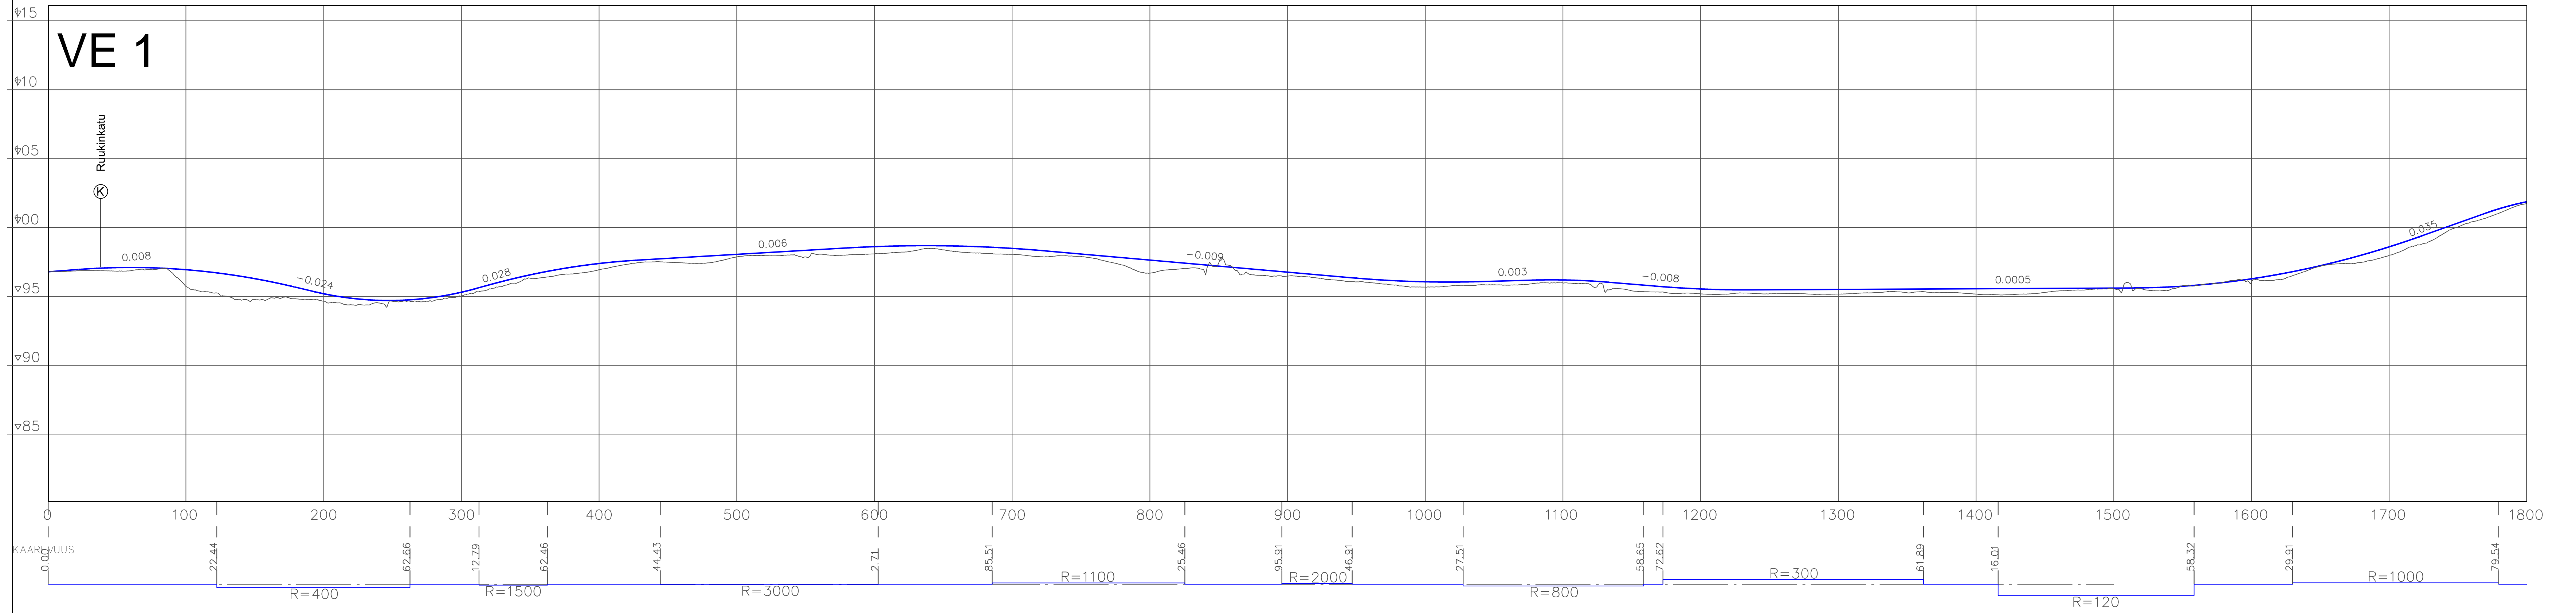




Ruukinkatu

KAAREVUUS

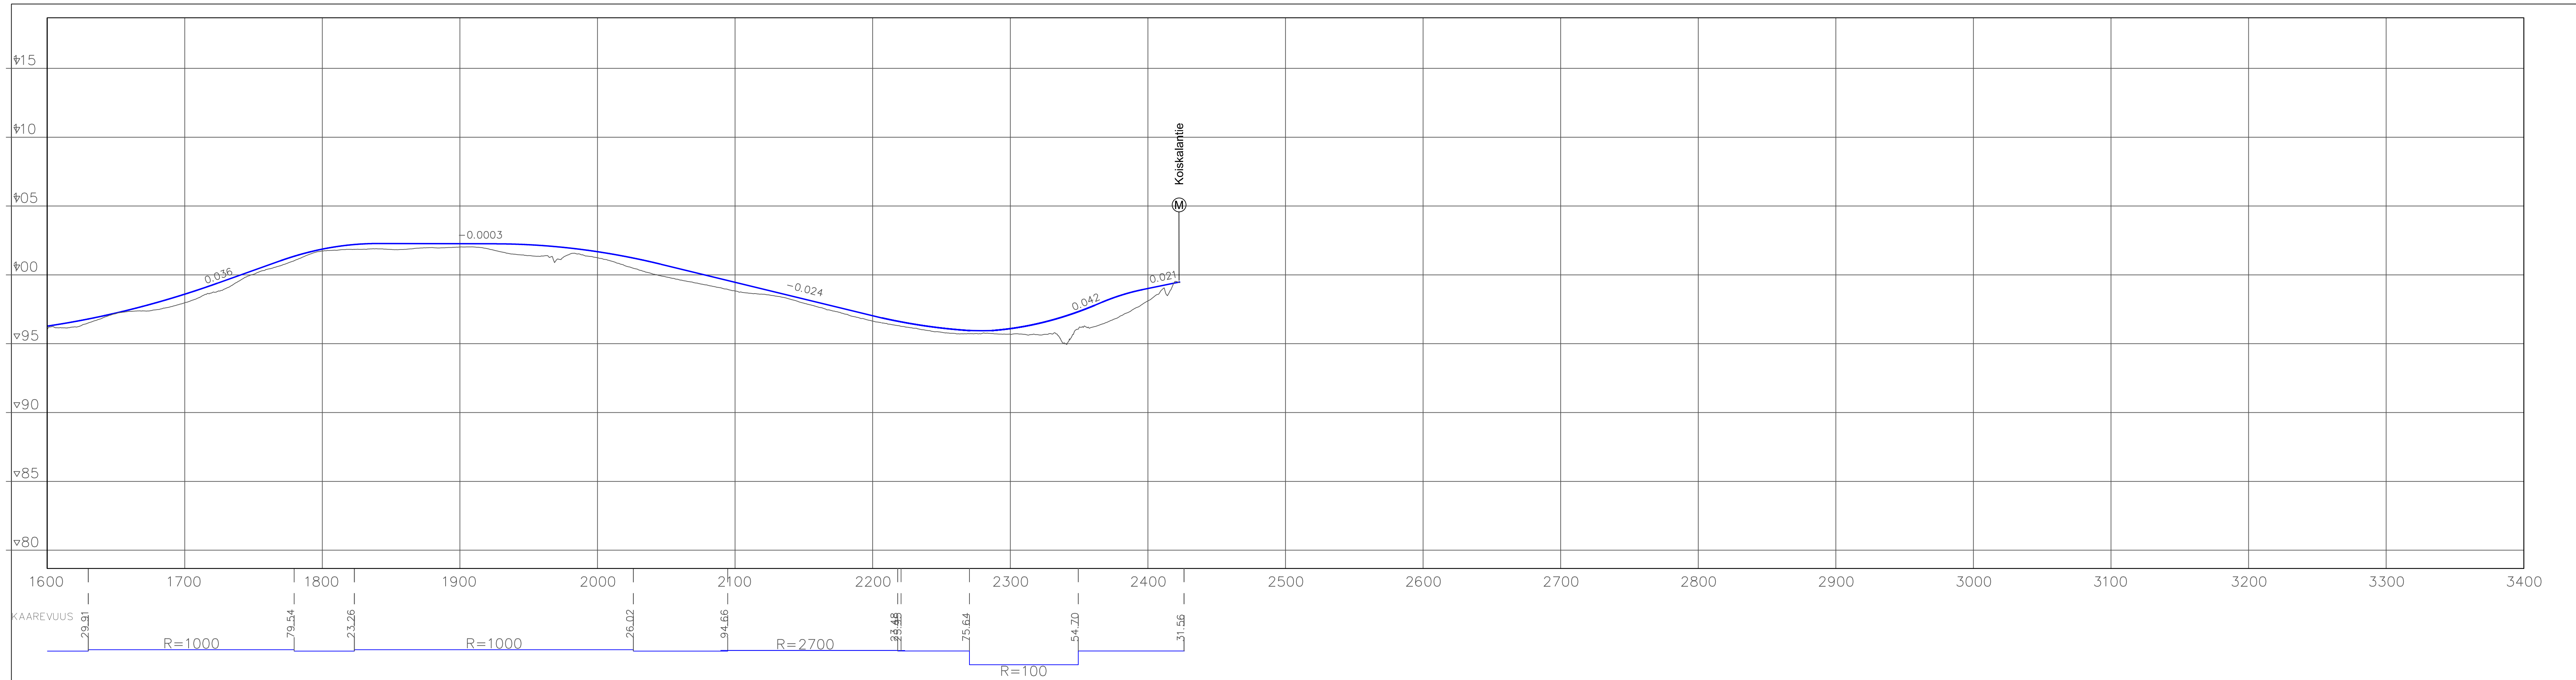


VE 2

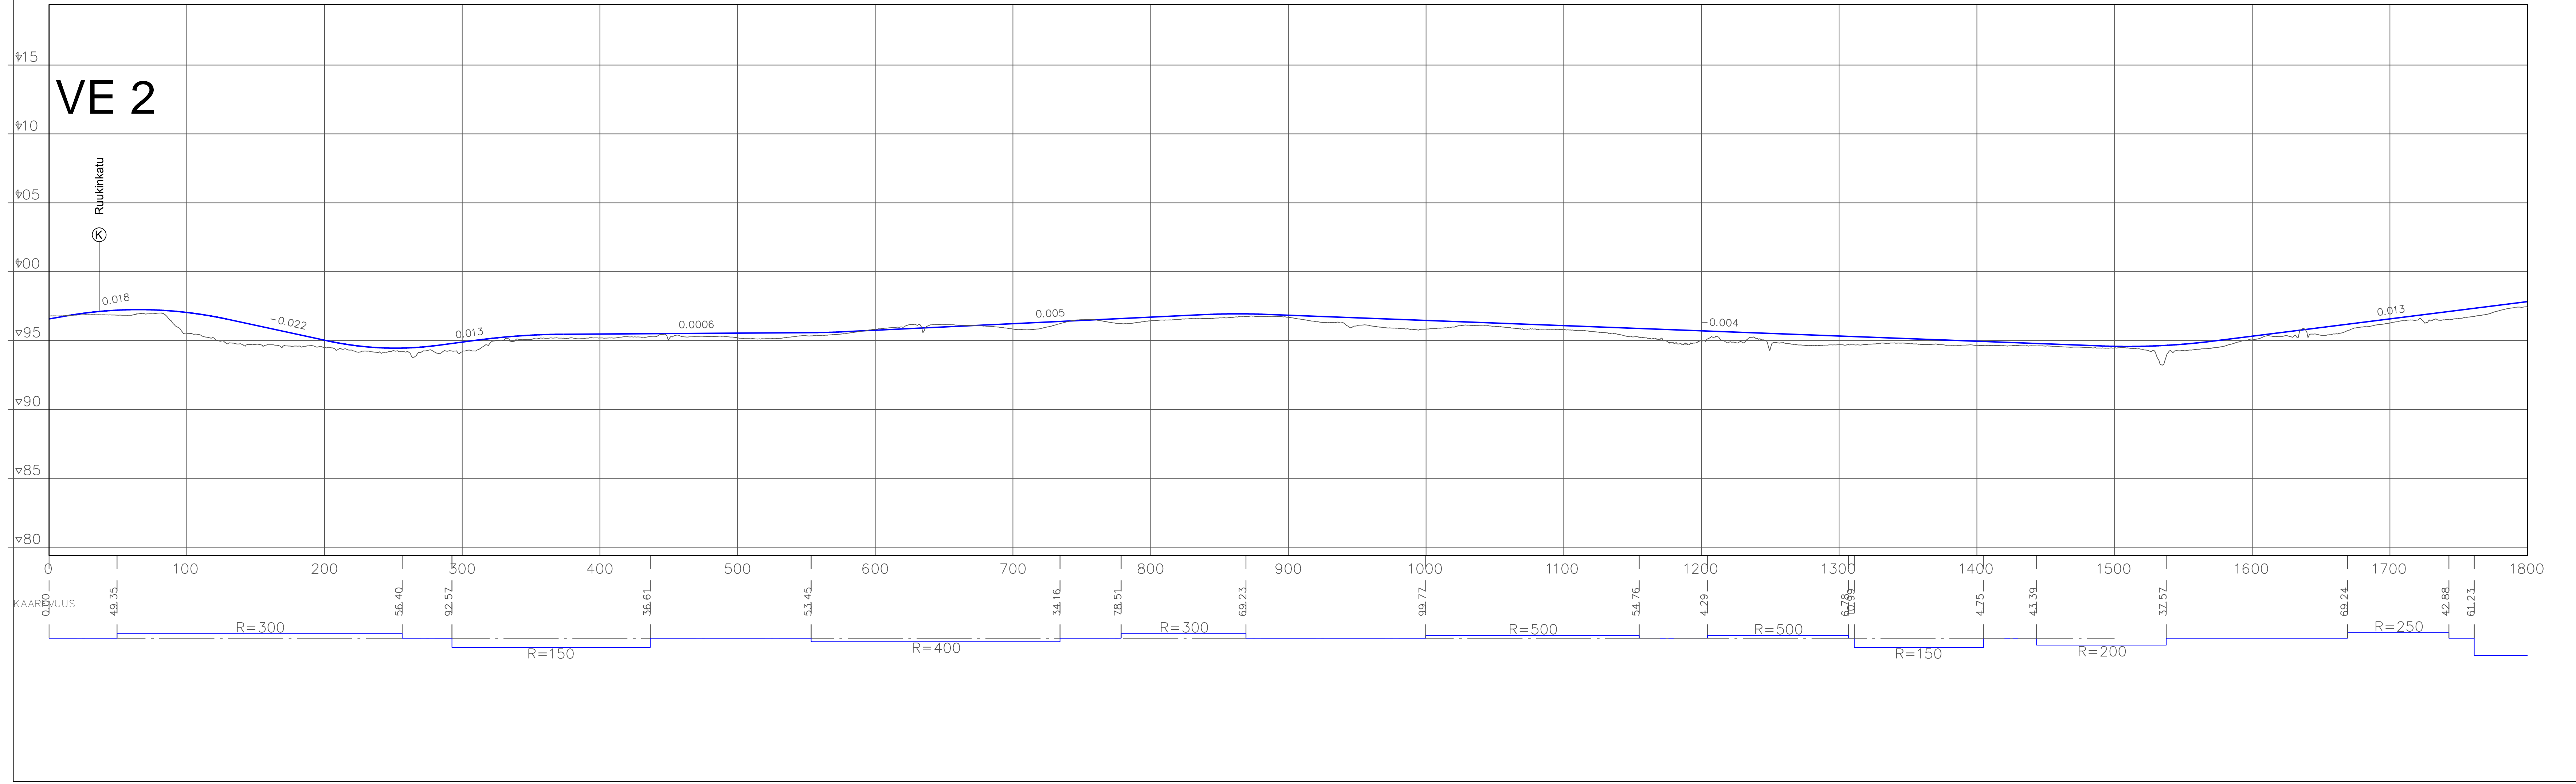

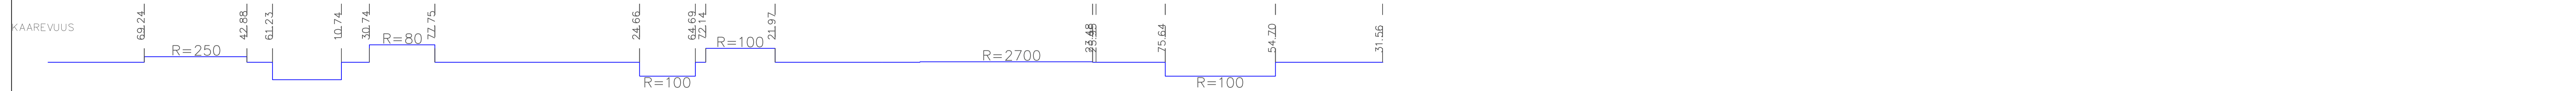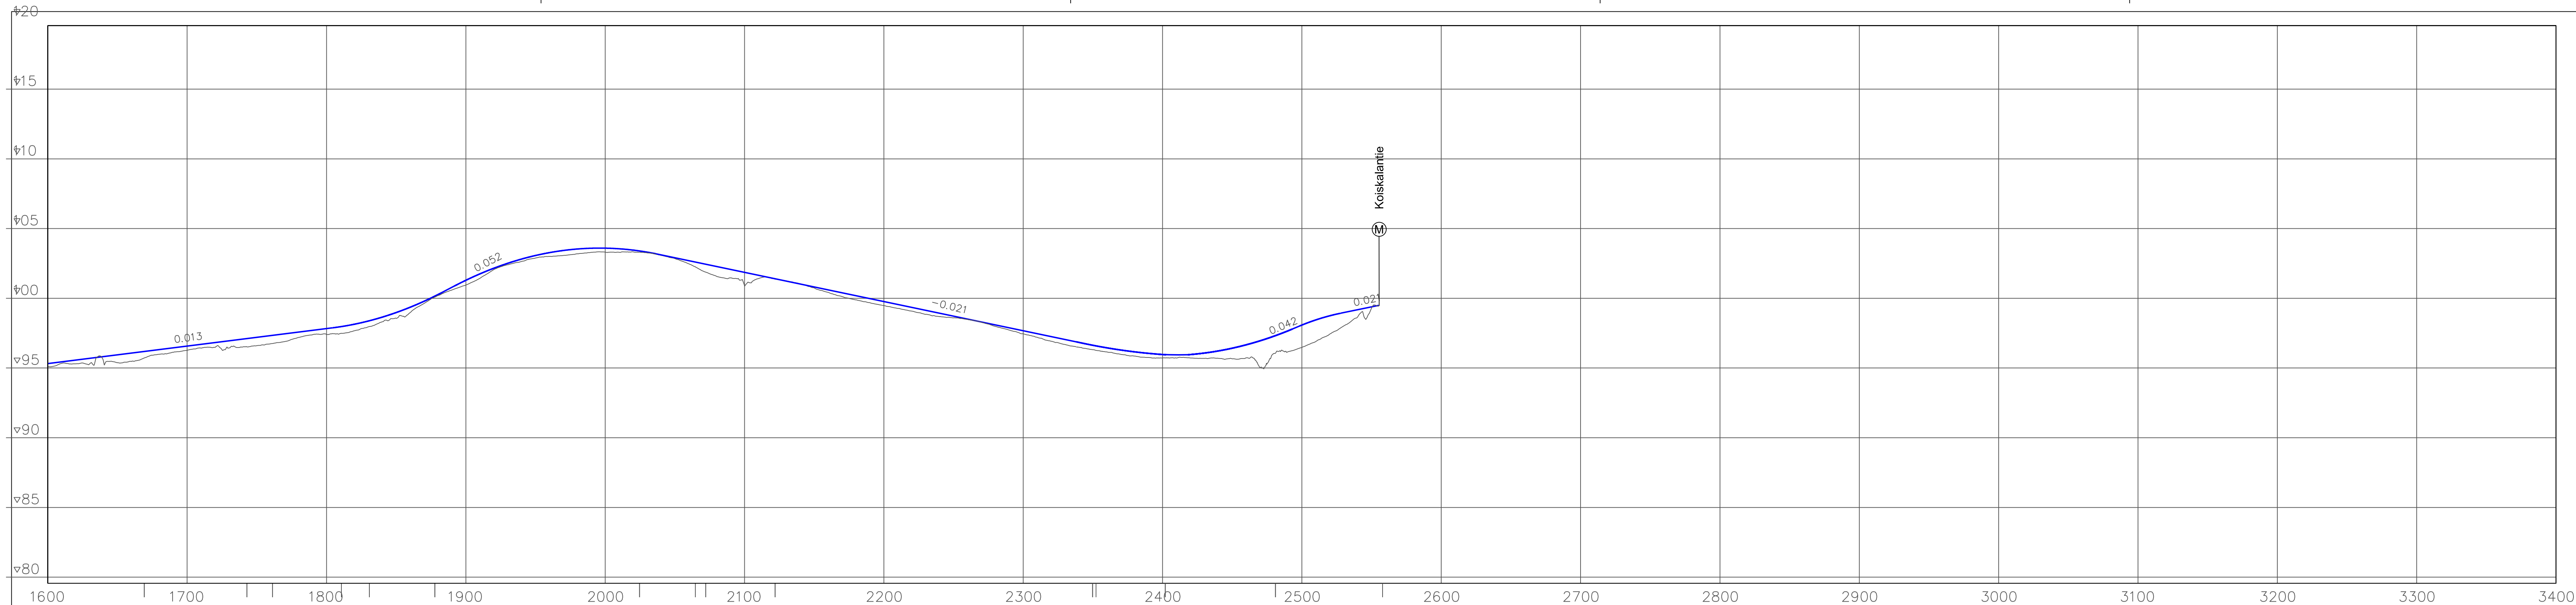

VE3

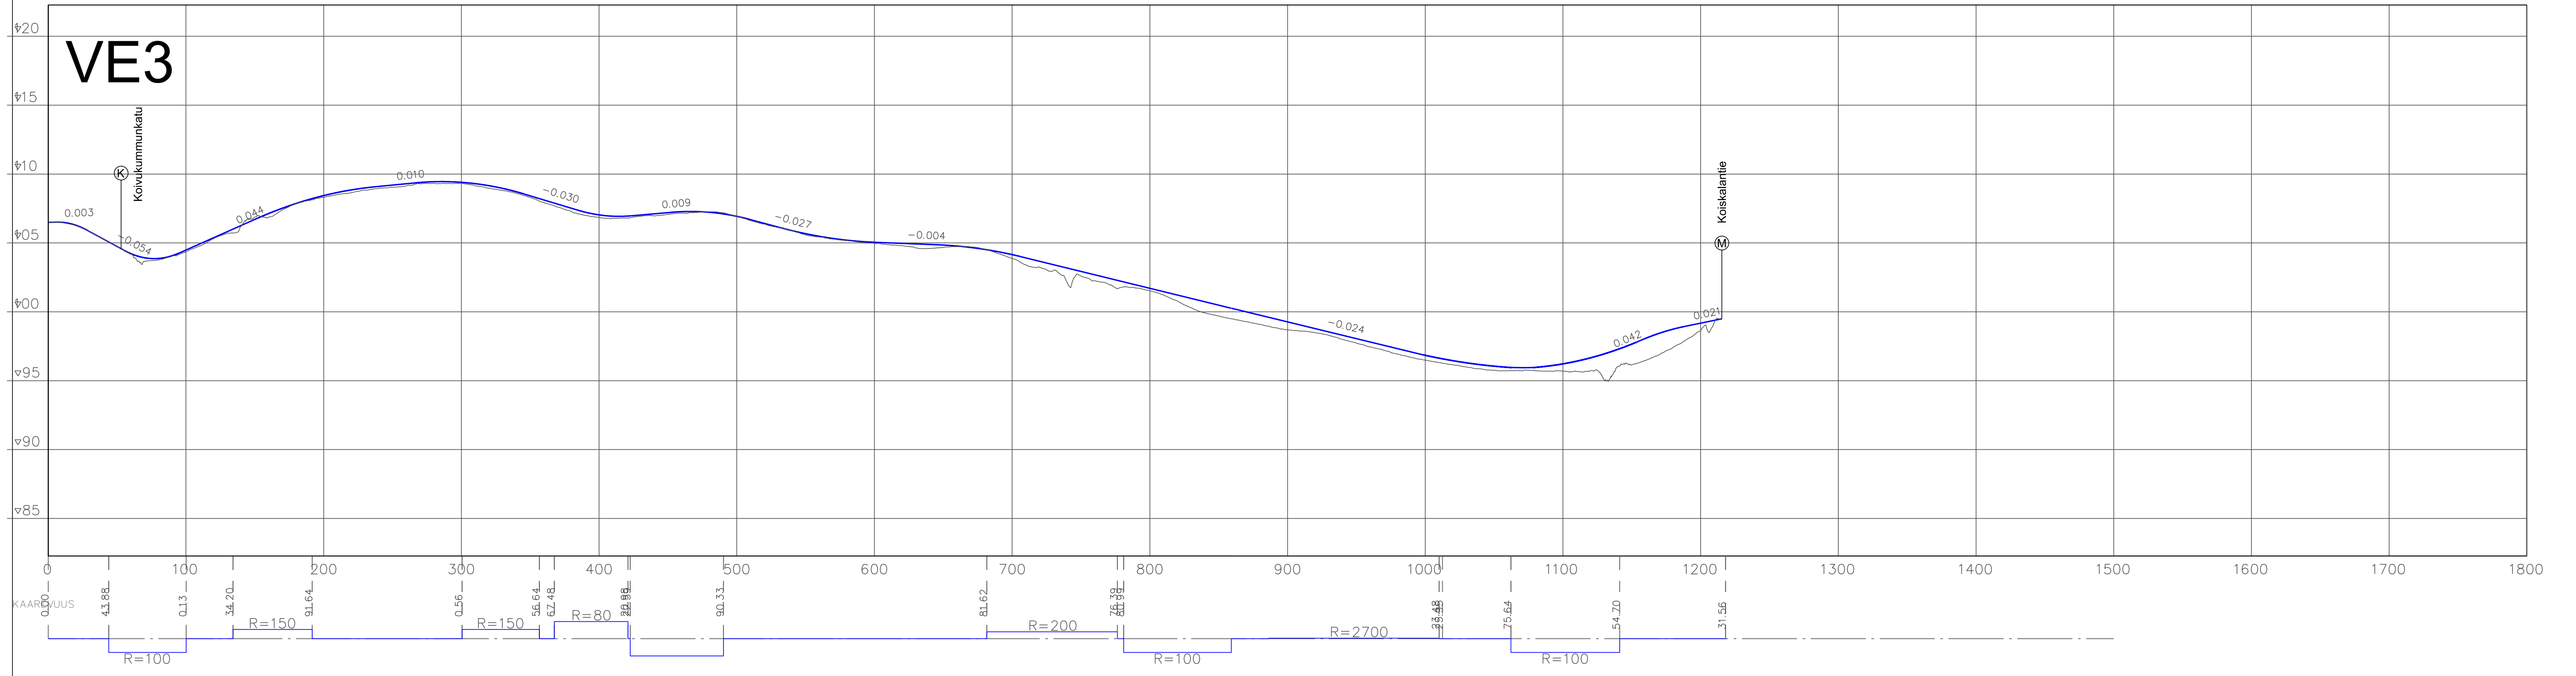

KAARIVUUS

Koivukummunkatu

Koiskalantie

VE4

