
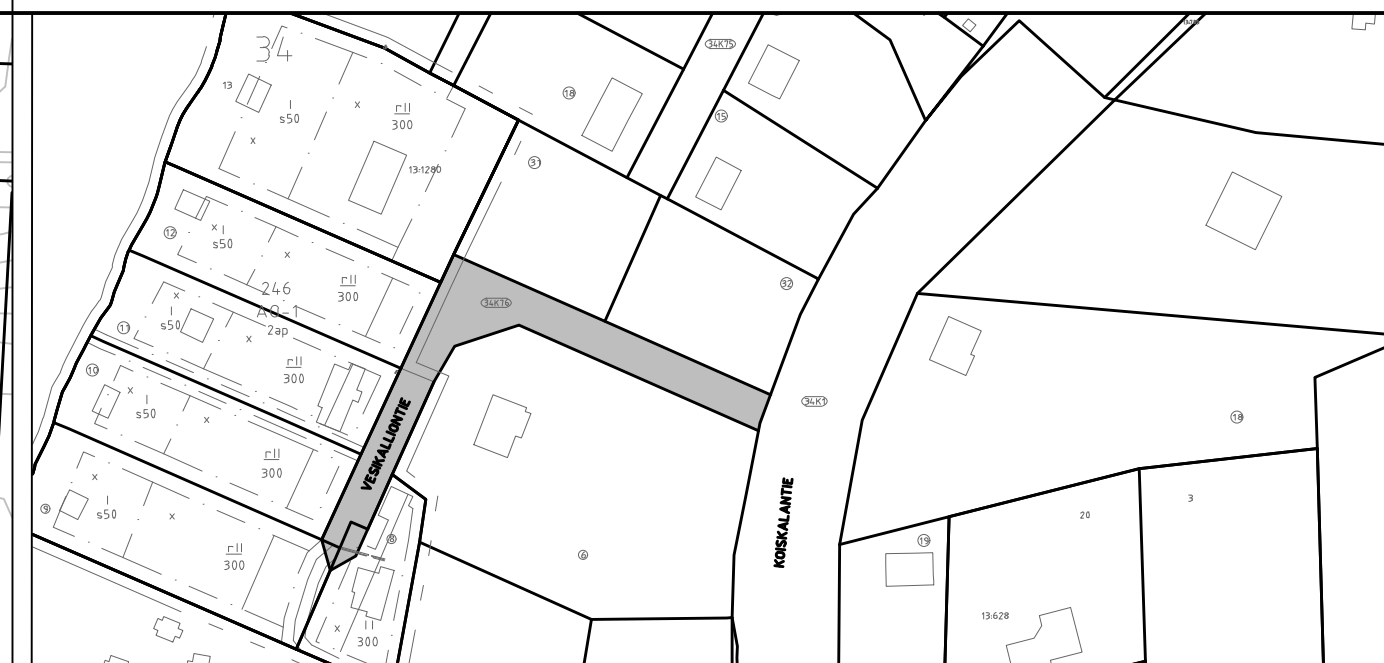


\\vfiands01\data\1366\Lahti\1510074125\_Vesikalliontie\04\_TULOSTUS\2022-30-101-K\_asema\_Vesikalliontie\_KS - Copy.dwg

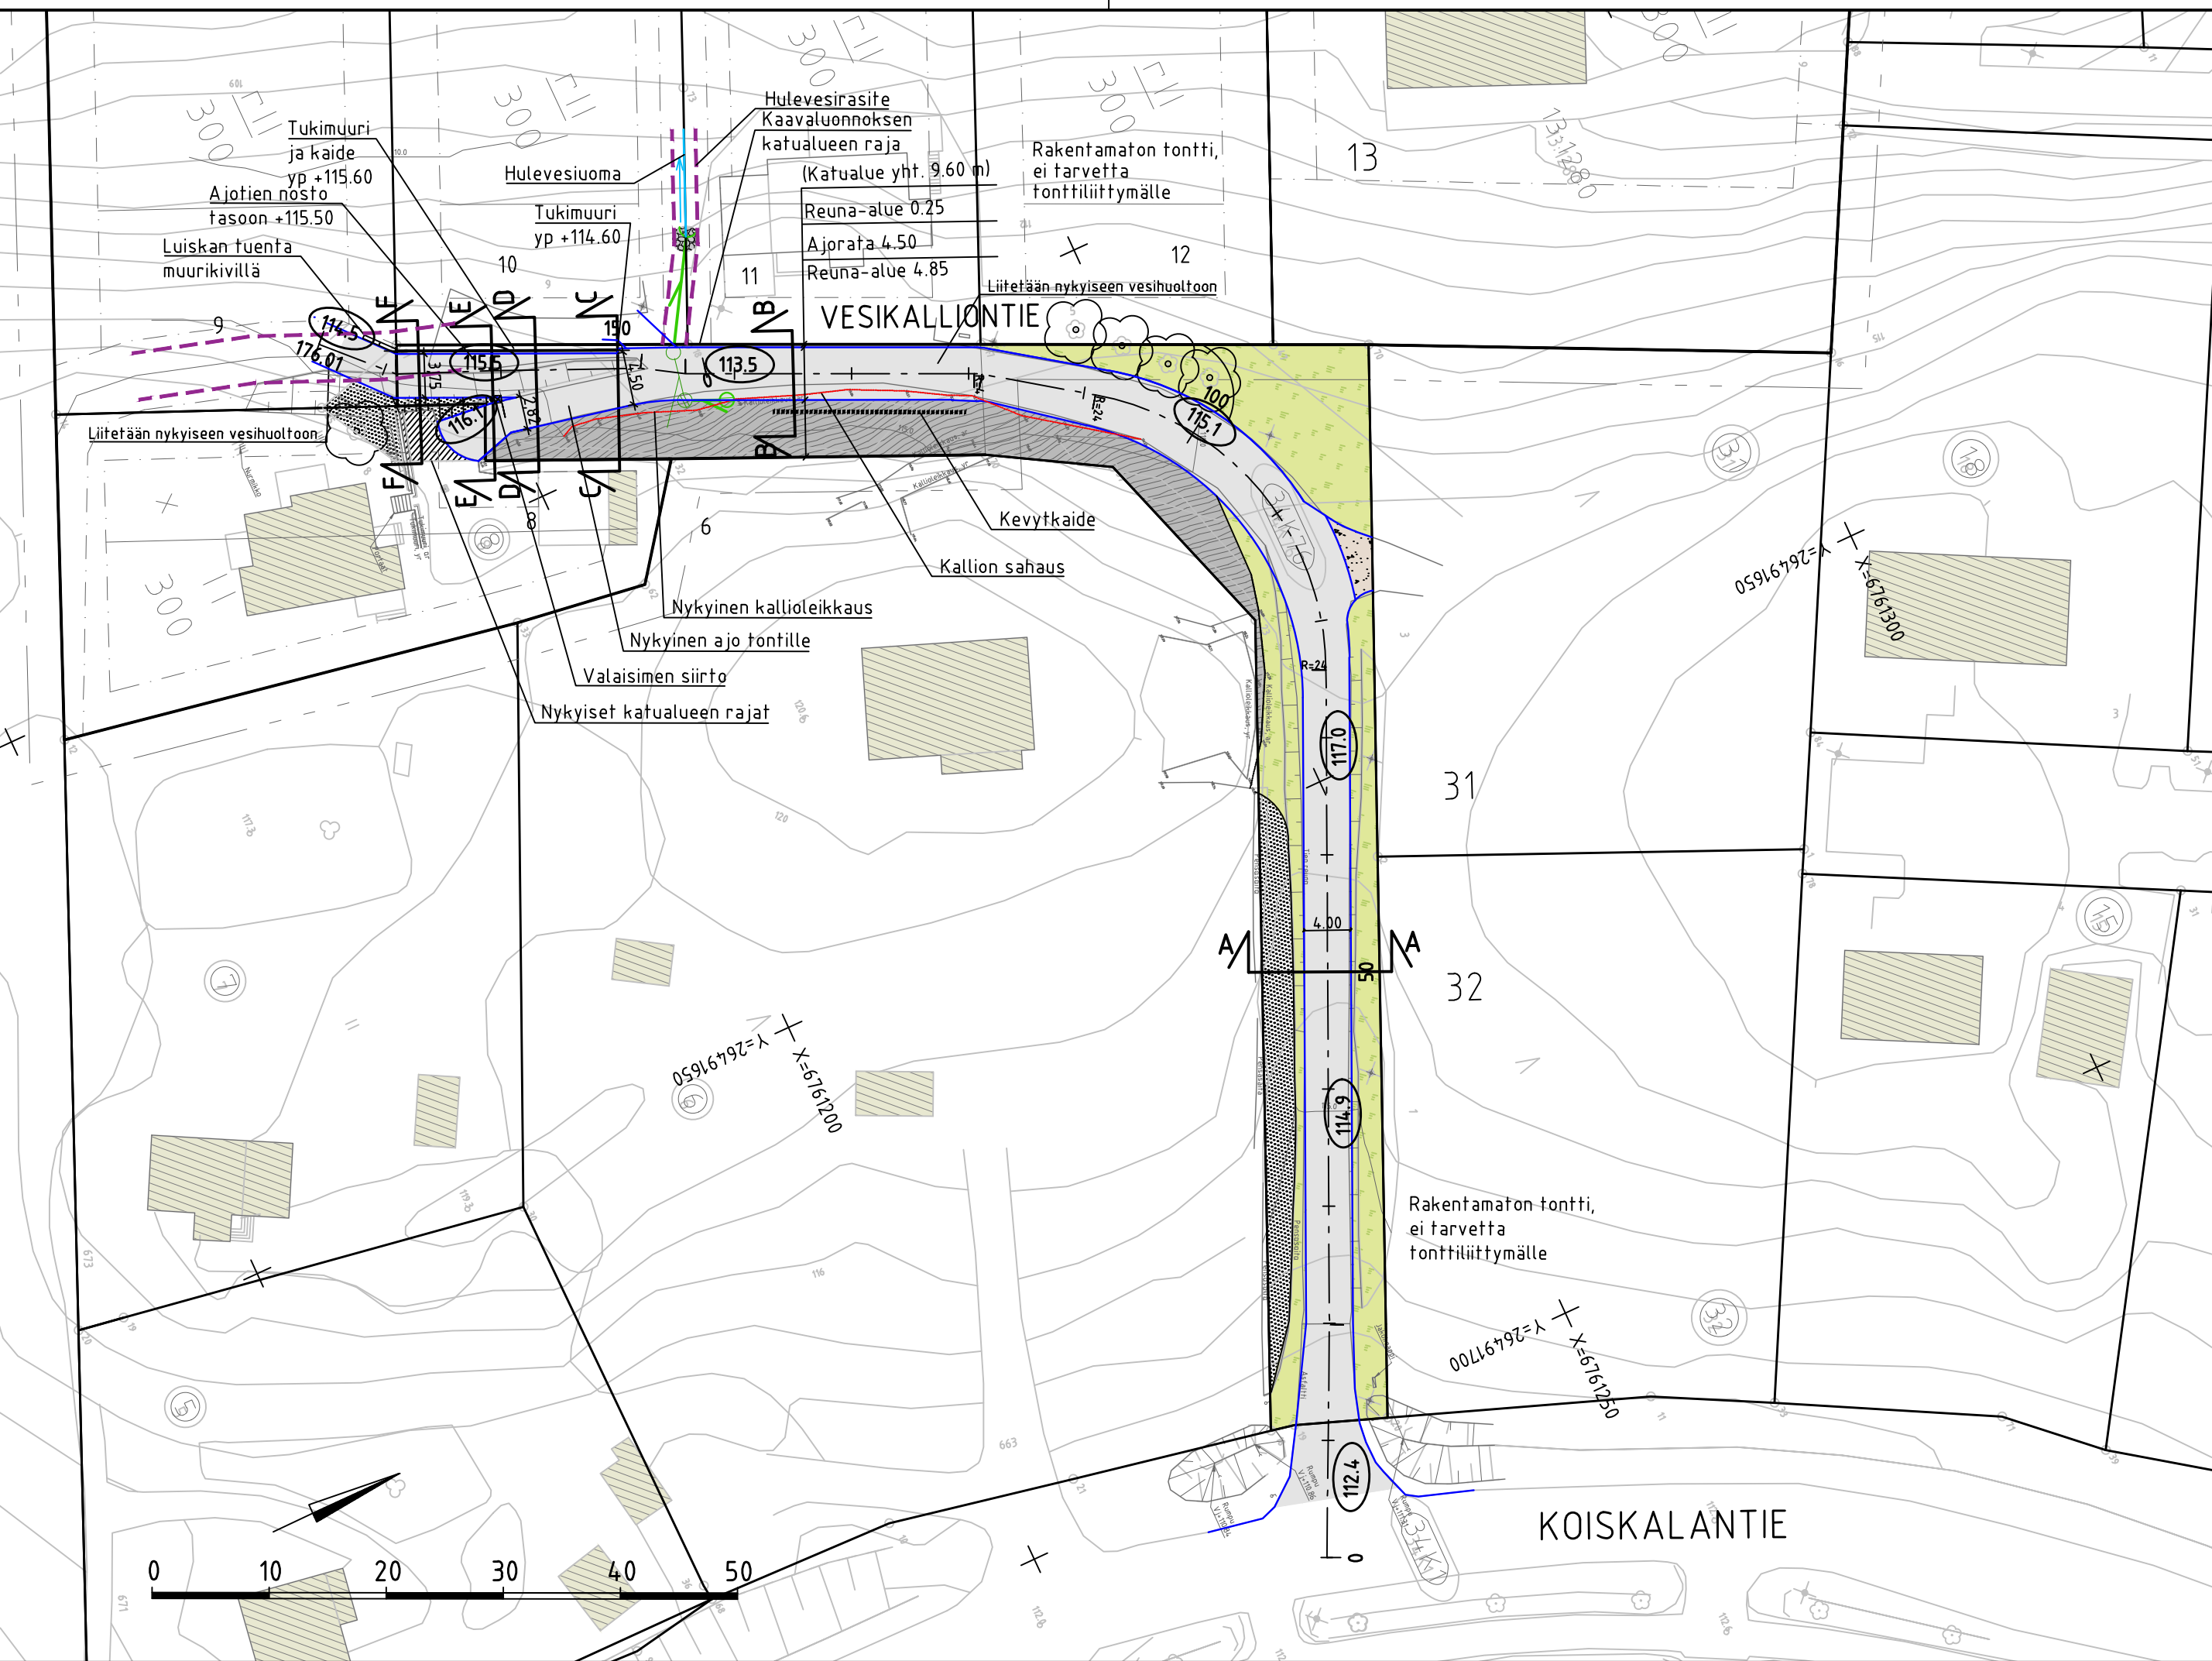

1:2000

**MERKINTÖJEN SELITYKSET**

- nykyinen rakennus
- ajorata, asfaltti
- nykyinen päällyste
- avokallio
- kivituhka
- reunaviheralue
- nykyisiä istutuksia
- asfaltin reuna
- hulevesikaivo, hulevesiviemäri, ritiläkaivo
- avo-oja, suunniteltu
- kadun likimääräinen korkeusasema
- säilytettävä lehtipuu

Tunn.	Lukum.	Muutos	Nimim.	Päiväys
<b>RAMBOLL</b>		Ramboll Niemenkatu 73 15140 LAHTI puh. 020 755 611 www.ramboll.fi	Suunn.ala <b>TKA</b> Piirustusno <b>2022-30-101-K</b>	Työnro <b>1510073489</b> Mittakaava 1:500
hyv. R. Martikainen			piir. TANSE	suunn. T. Seppälä
			Muutos	pvm 24.8.2023

RevA		ETRS-GK26 / N2000
Nähtävillä / Tyla		
Kohteen nimi: <b>Vesikalliontie - asemapiirustus</b>		Kaupunginosatunnus: <b>34 Villähde</b>
		Hyväksymispäivä:
Suunnitelmalaji: Katusuunnitelma		Suunnittelija: Ramboll Oy
		Mittakaava: 1:500
LAHDEN KAUPUNKI, KAUPUNKIYMPÄRISTÖN PALVELUALUE KAUPUNKISUUNNITTELU		Piirustusnumero: 2022-30-101-K
Suunnitelman päivämäärä ja hyväksyvä: 24.8.2023		Pirkko-Leena Jakonen