

TIEDOTE

17.8.2022

Hennalan kasarmialueen rakentaminen, rakentamisaika 4/2021-12/2022

Työmaan tilanne vko 33/2022

Käynnissä olevat työvaiheet

- Vesihuollon rakentaminen Poliisin VH-linjalle ja Esikuntakadulle: laatukokeet
- Lippukentän alikulkusillan ympäröivien kevyen liikenteen väylien rakentaminen
- Pilaantuneen ja jätteen sekaisen maa-aineksen ajo Esikuntakadun välivarastokasalle
- Rakennekerrosten teko Paraatikadulla ja Marssikadun, Paraatikadun, Operaatiokadun sekä Esikuntakadun kevyen liikenteen väylillä
- Ulaanikadun/Marssikadun kiertoliittymän kivityöt
- Helsingintien/Ulaanikadun kiertoliittymän kivityöt
- Kivityöt Operaatiokadun sekä Marssikadun/Kenttätien kiertoliittymissä
- Pataljoonankadun maankaivu- ja rakennekerrostyöt
- Marssikadun, Paraatikadun ja Operaatiokadun istutusaltaiden kaivu sekä kantavan kasvualustan levitys
- Pitkäsujutuksen valmistelutyöt
- Helsingintiellä vanhan jakajan purku Mustamäenkadun risteyksessä

Aloitettavat työvaiheet lähiviikkoina


- Operaatiokadun kiertoliittymän melukaiteen saumaus
- Kivityöt Lippukentän alikulkusillan luona
- Asfaltointityöt Marssikadun/Ulaanikadun ja Helsinginien/Ulaanikadun kiertoliittymissä sekä Ulaanikadulla
- Kasvualustan levitys Esikuntakadun välikaistalle



- Luiskatäyttöjen tekoa koko urakka-alueella
- Helsingintiellä vanhan jakajan uusiminen Mustamäenkadun risteyksessä

Huomioitavaa

- Helsingintiellä ja Ulaanikadulla tulevien kiertoliittymien kohdalle on asennettu ajorataa kaventavia sulkupylväitä ja sulkuaitoja. Kevyen liikenteen reittejä ja suojateiden sijainteja muutellaan rakentamisen vaiheistuksen mukaan. Järjestelyt ovat voimassa toistaiseksi.
- Lippukentän alikulkusillan luona on ajoradalla kavennuksia pintarakennetöiden vuoksi.
- Esikuntakadun poliisilaitoksen puoleiseen osaan on tehty liikennejärjestelyjä vesihuoltotöiden vuoksi.
- Paraatikadulla, Esikuntakadulla ja Pataljoonankadulla on kavennuksia vesihuolto- ja suojaputkitöiden vuoksi
- Työmaan kohdalla katualueella liikkuu työkoneita ja työntekijöitä.
- Autoilijoiden ja kevyen liikenteen tulee varautua lyhytkestoisin liikenteen pysäytyksiin.
- Hennalankadulle Paraatikadun risteykseen on tehty kevyen liikenteen järjestelyjä
- Sotilaskodinkadulla on järjestelyjä kadunrakennustöiden vuoksi
- Kasarminpuistossa vesijohdon pitkäsujutukseen liittyviä kaivantoja sekä työmaaliikennettä
- Paraatikadulla korotettujen suojateiden rakentamisen vuoksi kavennuksia

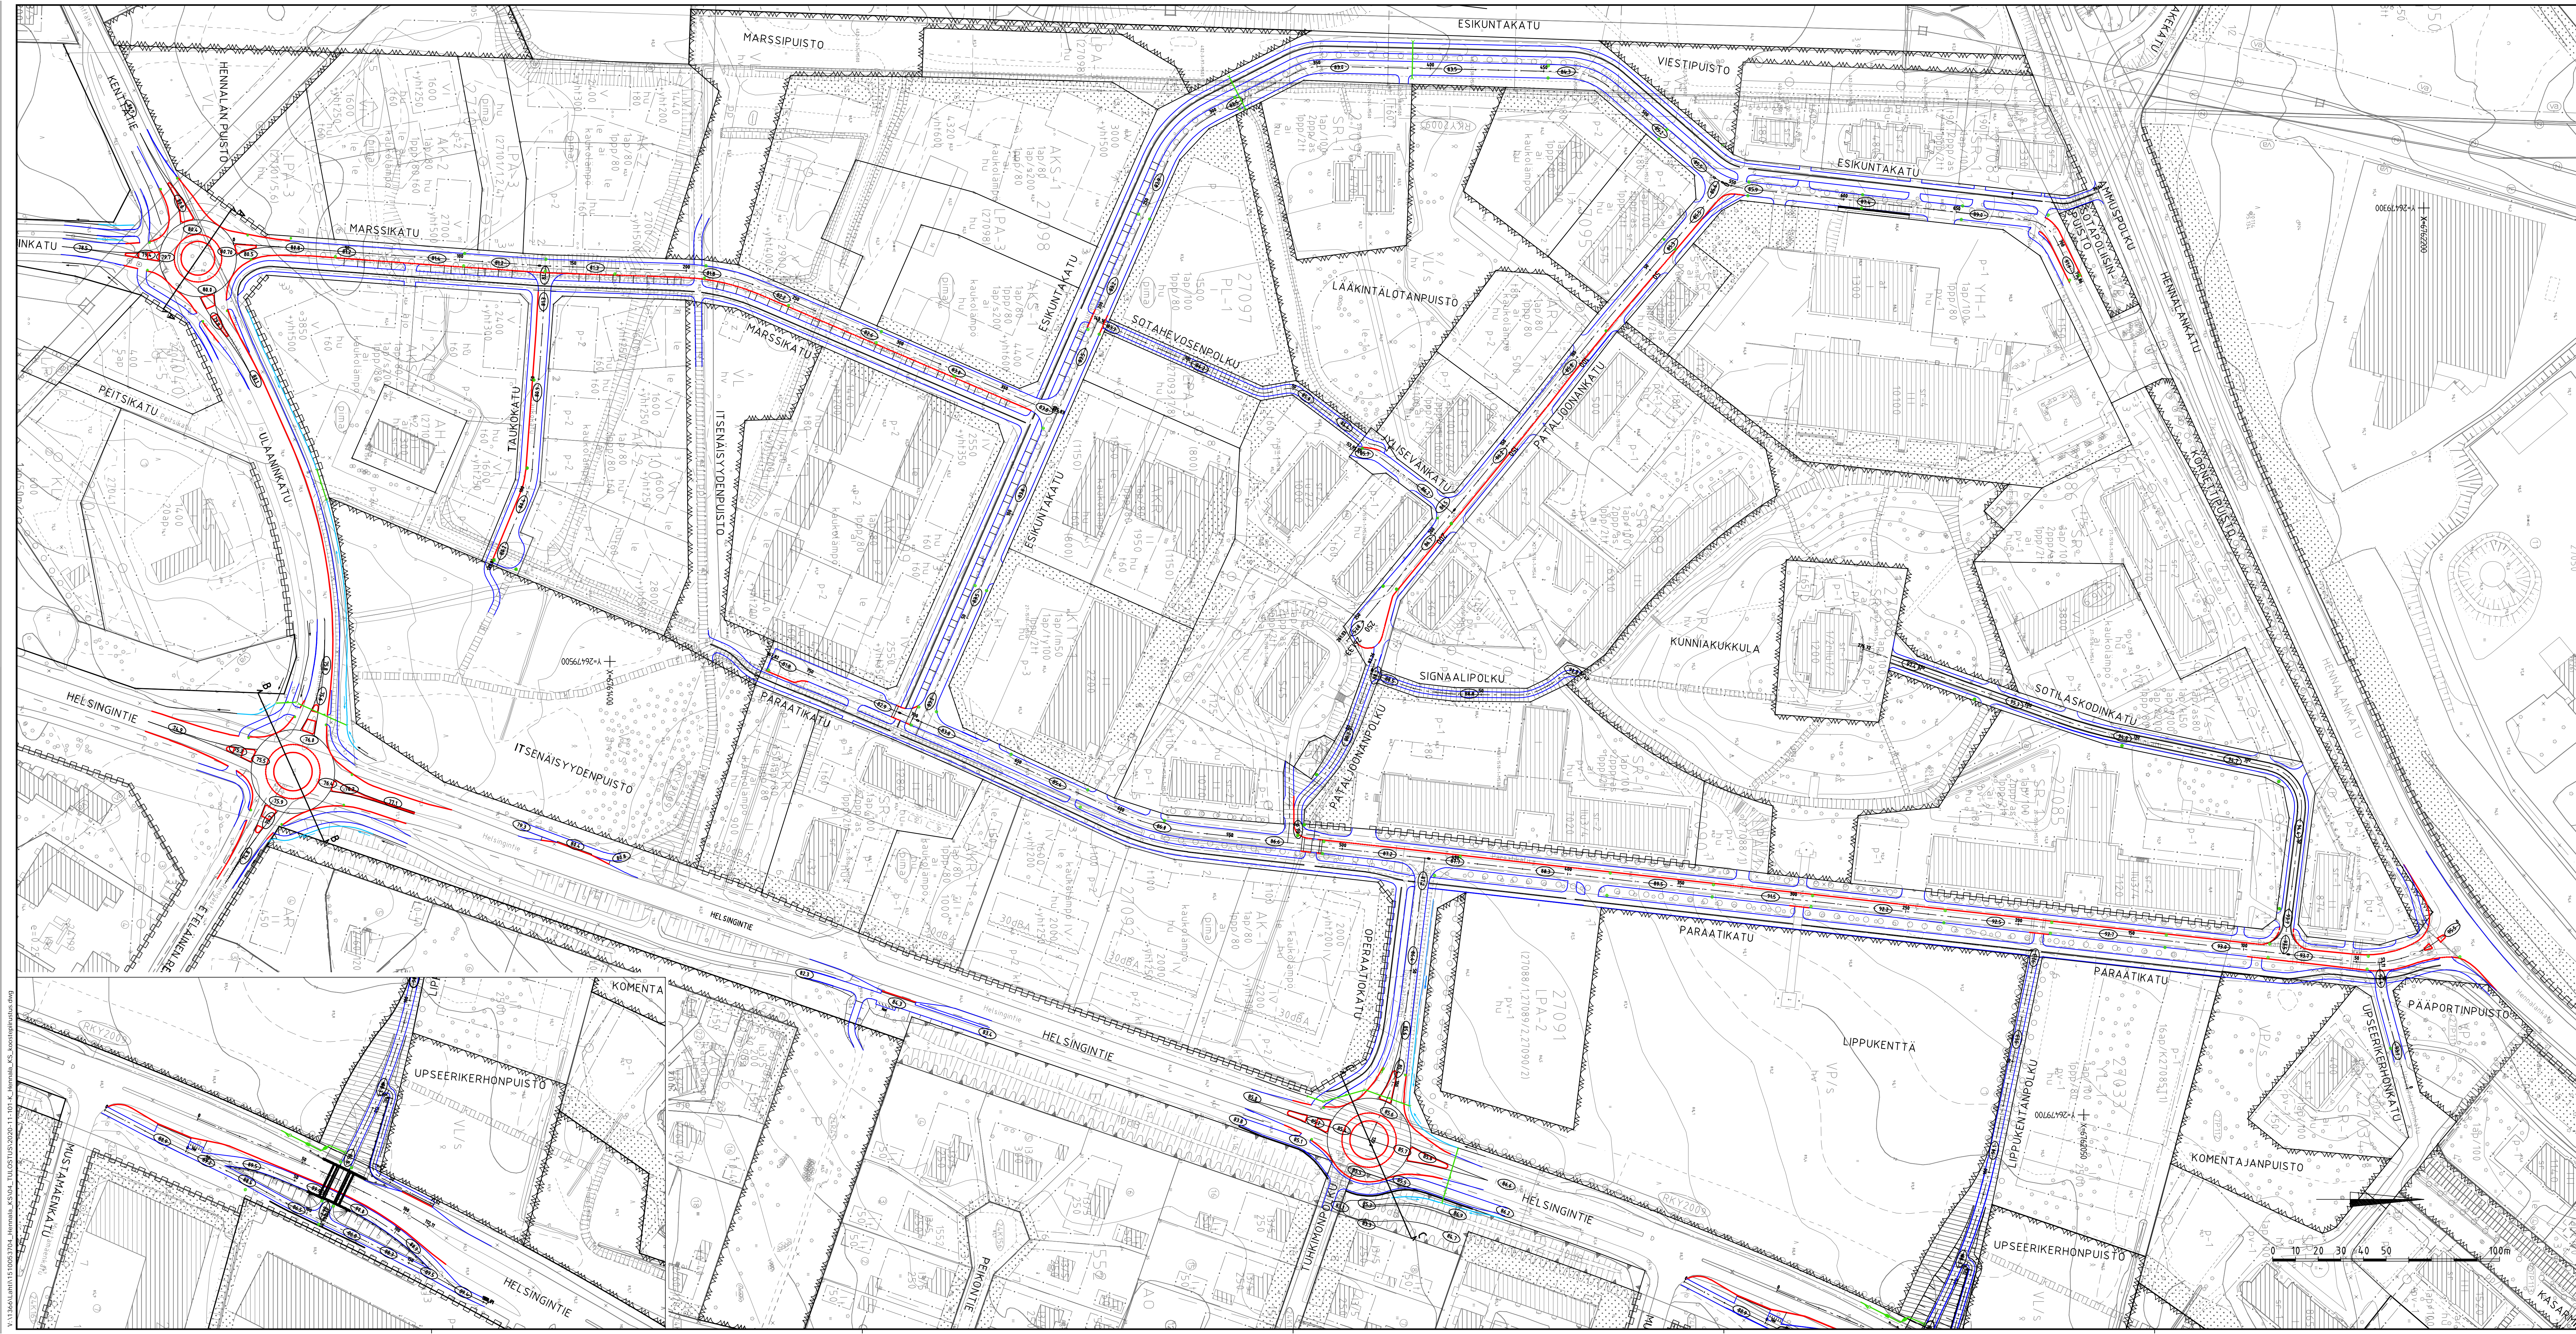

Tuotteen nimi	Luokka	Muutos	Nimi	Päiväys
RAMBOLL	Ramboll Nieminkatu 73 00180 HELSINKI puh. 020 755 611 www.ramboll.fi	TKA Pituusnumero 101	1510053704	1:1000 Muutos
työnohjaaja	M.Saharinen	suunnittelija	L. Mattila, J. Isometsä	18.6.2020
Muutos		Tela		
Nähtävillä		ETRS-GK26 / N2000		
Kotteen nimi	Kaupunginostatus		27 Hentola	
Esikuntakatu, Ammuspolku, Pataljoonankatu, Marssikatu, Paraatikatu, Sotahäyrynpolku, Signaalipolku, Viestipuisto, Sotahäyrynpolku, Pataljoonankatu, Upseerikerhonkatu, Lippukenttä, Operatiokatu, Uraankatu, Viestipuisto, Marssikatu ja Helsingintien liittämäjärjestely -asennajärjestys	Mittakaava		Ramboll	1:1000
Suunnitelman nimi	Lahden kaupunki, kaupunkiympäristön palvelualue		Litty:	X
Kunnallistekniikka	Kunnallistekniikka		Pituusnumero:	2020-11-101-K
Suunnitelman päivämäärä: 18.6.2020	Mika Lastikka			