

TIEDOTE

7.10.2022

Hennalan kasarmialueen rakentaminen, rakentamisaika 4/2021-12/2022

Työmaan tilanne vko 41/2022

Käynnissä olevat työvaiheet

- Vesihuollon rakentaminen: liitosten teko
- Lippukentän alikulkusillan ympäristön viimeistely
- Esikuntakadun puhtaiden maa-ainesten välivarastokasojen poisajo
- Rakennekerrosten teko Taukokadulla
- Helsingintien/Ulaanikadun kiertoliittymän kivi- ja viimeistelytyöt
- Pataljoonankadun viimeistelytyöt
- Pitkäsujutuksen valmistelutyöt
- Liikennemerkkien asennus koko urakka-alueella

Aloitettavat työvaiheet lähiviikkoina


- Kasvualustan levitys koko urakka-alueella
- Ajoratamerkintöjen teko
- Signaalipolun rakentaminen

Huomioitavaa

- Helsingintiellä ja Ulaanikadulla tulevien kiertoliittymien kohdalla on vähäisiä järjestelyjä
- Lippukentän alikulkusillan luona on ajoradalla kavennuksia pintarakennetöiden vuoksi.
- Työmaan kohdalla katualueella liikkuu työkoneita ja työntekijöitä.
- Autoilijoiden ja kevyen liikenteen tulee varautua lyhytkestoisiin liikenteen pysäytyksiin.



- Sotilaskodinkadulla on järjestelyjä kadunrakennustöiden vuoksi
- Kasarminpuistossa vesijohdon pitkäsujutukseen liittyviä kaivantoja sekä työmaaliikennettä

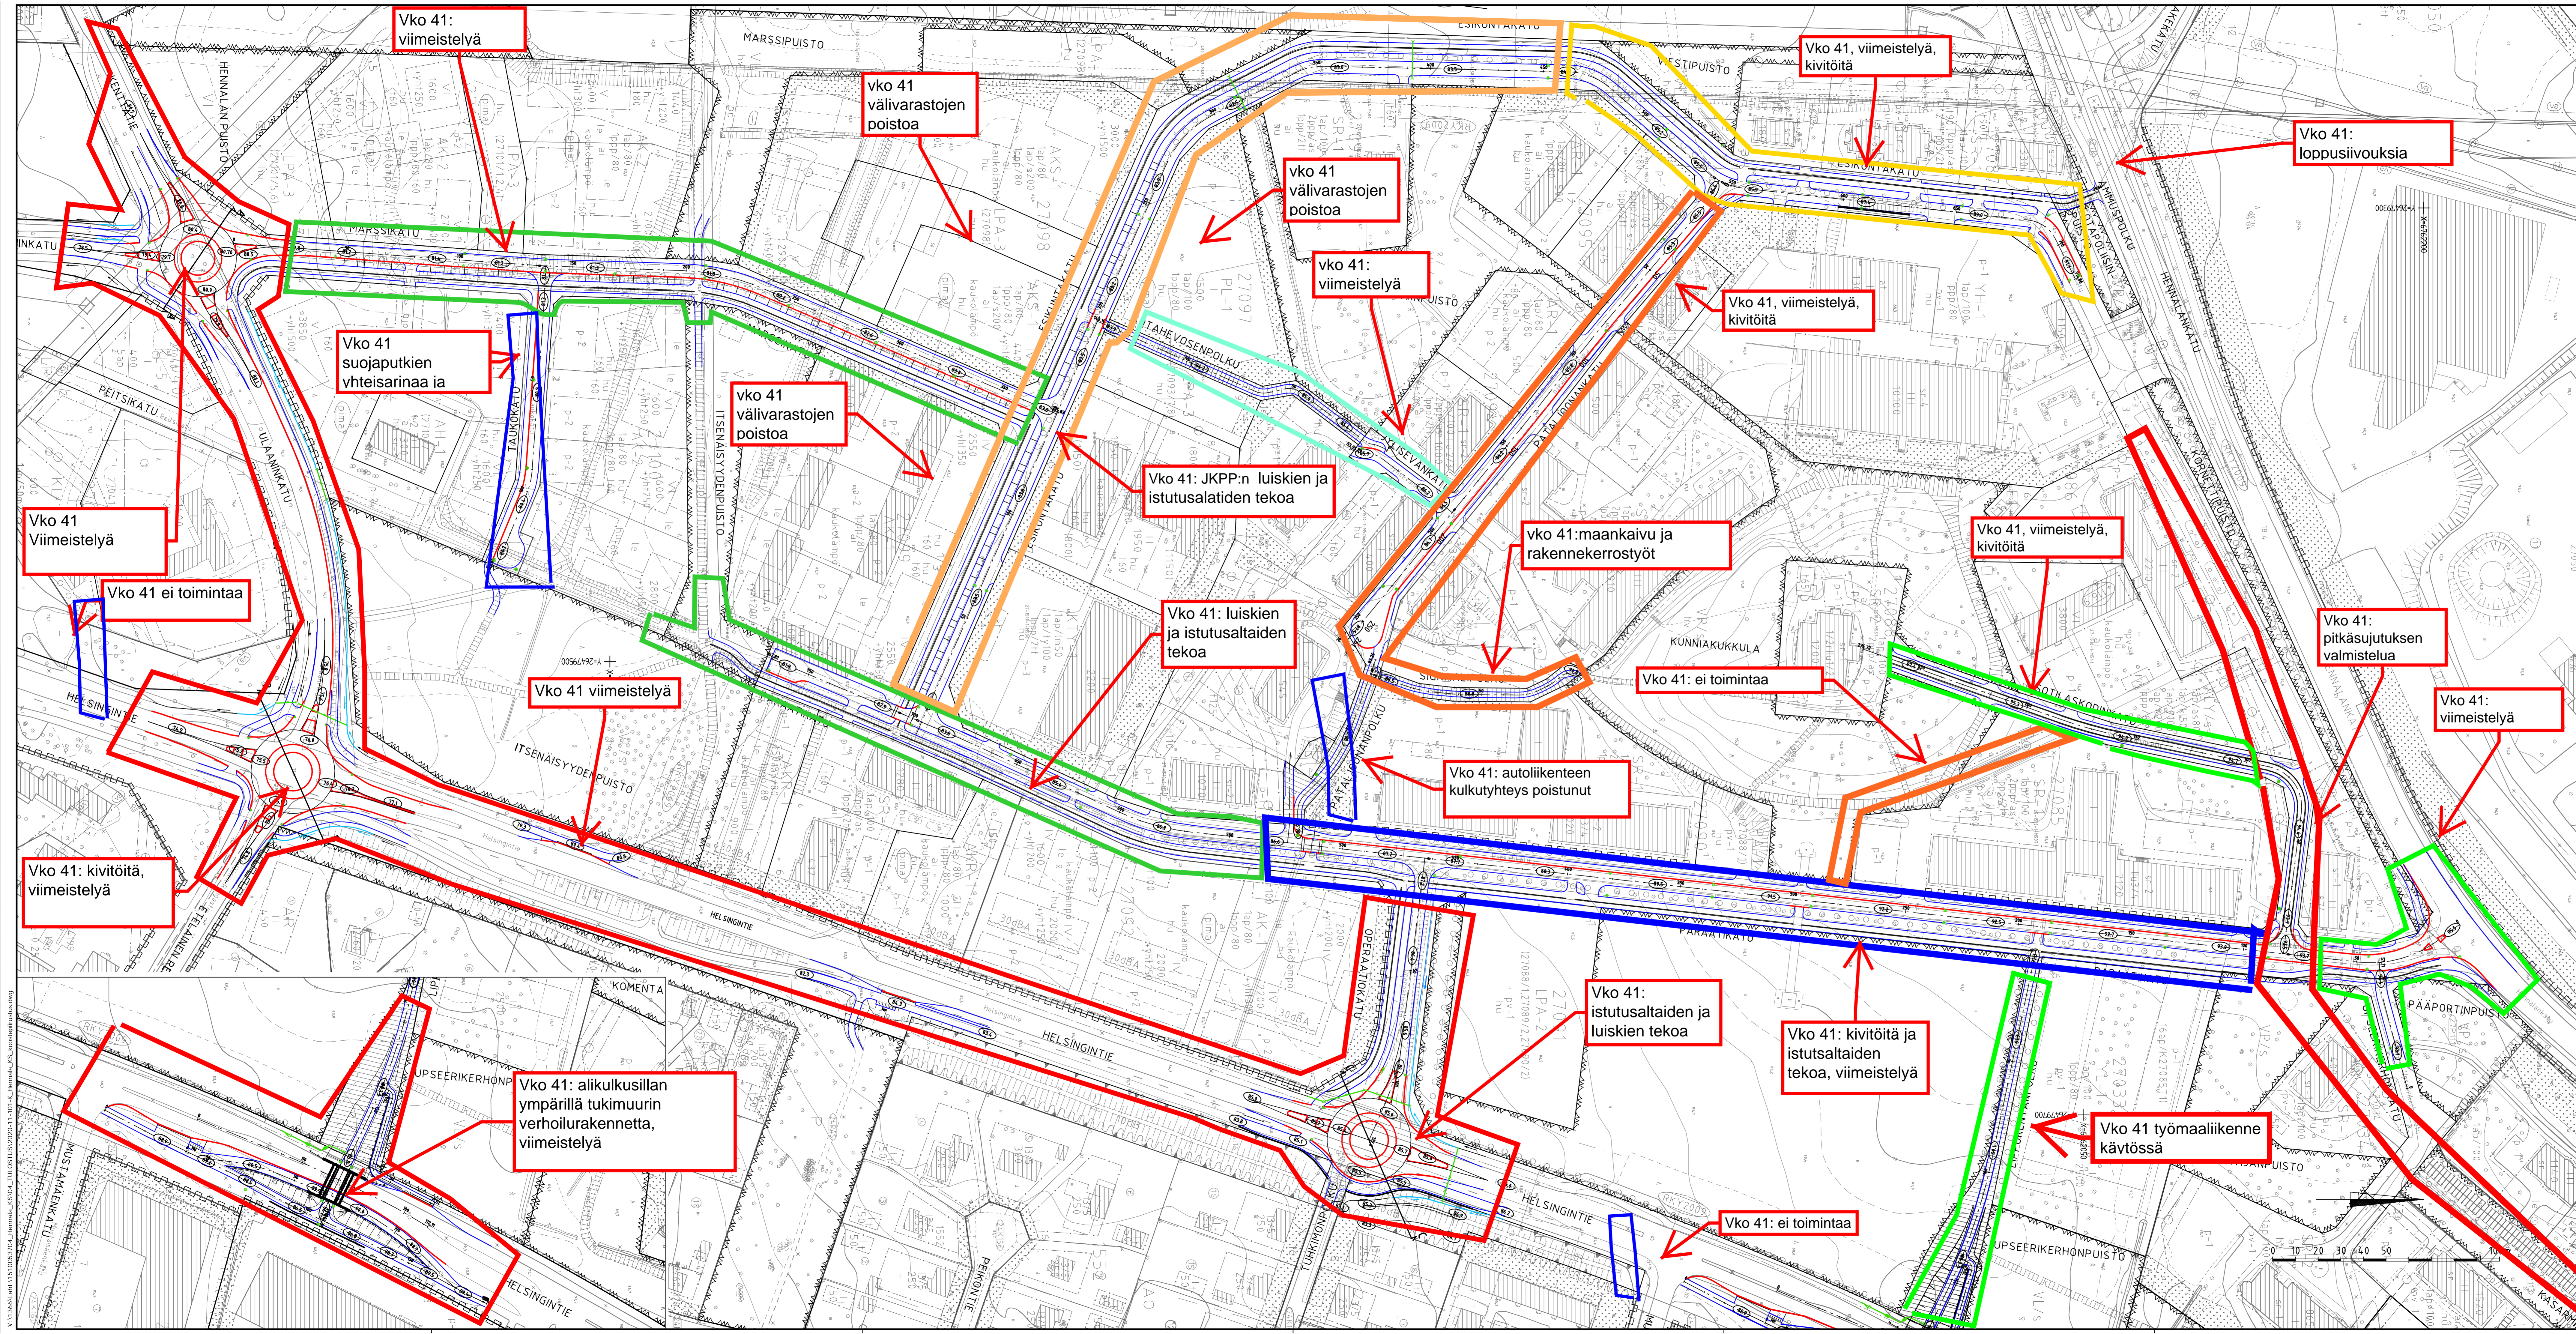

Vko 41: viimeistelyä

vko 41 välivarastojen poistoa

Vko 41, viimeistelyä, kivitöitä

Vko 41: loppusivouksia

Vko 41 suoja-putkien yhteisarinaa

vko 41 välivarastojen poistoa

vko 41 välivarastojen poistoa

vko 41: viimeistelyä

Vko 41, viimeistelyä, kivitöitä

Vko 41 Viimeistelyä

Vko 41 ei toimintaa

Vko 41: JKPP:n luiskien ja istusaltaiden tekoa

vko 41: maankaivu ja rakennekerrastyöt

Vko 41, viimeistelyä, kivitöitä

Vko 41 viimeistelyä

Vko 41: luiskien ja istusaltaiden tekoa

Vko 41: ei toimintaa

Vko 41: pitkäsuojutuksen valmistelua

Vko 41: viimeistelyä

Vko 41: kivitöitä, viimeistelyä

Vko 41: autoliikenteen kulkuyhteys poistunut

Vko 41: istusaltaiden ja luiskien tekoa

Vko 41: kivitöitä ja istusaltaiden tekoa, viimeistelyä

Vko 41 työmaaliikenne käytössä

Vko 41: alikulkusillan ympärillä tukimuurin verhoilurakennetta, viimeistelyä

Vko 41: ei toimintaa

Tuotteen nimi:	Esikuntakatu, Ammuspolku, Pataljoonankatu, Marssikatu, Paraatikatu, Parasatkatu, Sotilasokinkatu, Upseerikerhonkatu, Lippukentänpolku, Operatikatku, Pataljoonankatu, Signaalipolku, Jyliseväntie, Sotahesosenpolku, Uraankatu, Uraankatu, Helsingintie-Marssikatu ja Helsingintien liittymäjärjestelyt -asennajaprosessi	Kaupunginostatus:	27 Hienhalli
Suunnittelija:	Ramboll	Mittakaava:	1:1000
Luonnosnumero:	101	Muutos:	
Arkkitehti:	M. Saharinen	Arkkitehti:	L. Mattila, J. Isometsä
Arkkitehti:	NOROLA J. Saarinen, J. Isometsä	Pvm:	18.6.2020
Maailma:		ETRS-GK26 / N2000	
Könnön nimi:	Esikuntakatu, Ammuspolku, Pataljoonankatu, Marssikatu, Paraatikatu, Parasatkatu, Sotilasokinkatu, Upseerikerhonkatu, Lippukentänpolku, Operatikatku, Pataljoonankatu, Signaalipolku, Jyliseväntie, Sotahesosenpolku, Uraankatu, Uraankatu, Helsingintie-Marssikatu ja Helsingintien liittymäjärjestelyt -asennajaprosessi	Kaupunginostatus:	27 Hienhalli
Luonnosnumero:	101	Mittakaava:	1:1000
Arkkitehti:	M. Saharinen	Arkkitehti:	L. Mattila, J. Isometsä
Arkkitehti:	NOROLA J. Saarinen, J. Isometsä	Pvm:	18.6.2020
Maailma:		ETRS-GK26 / N2000	