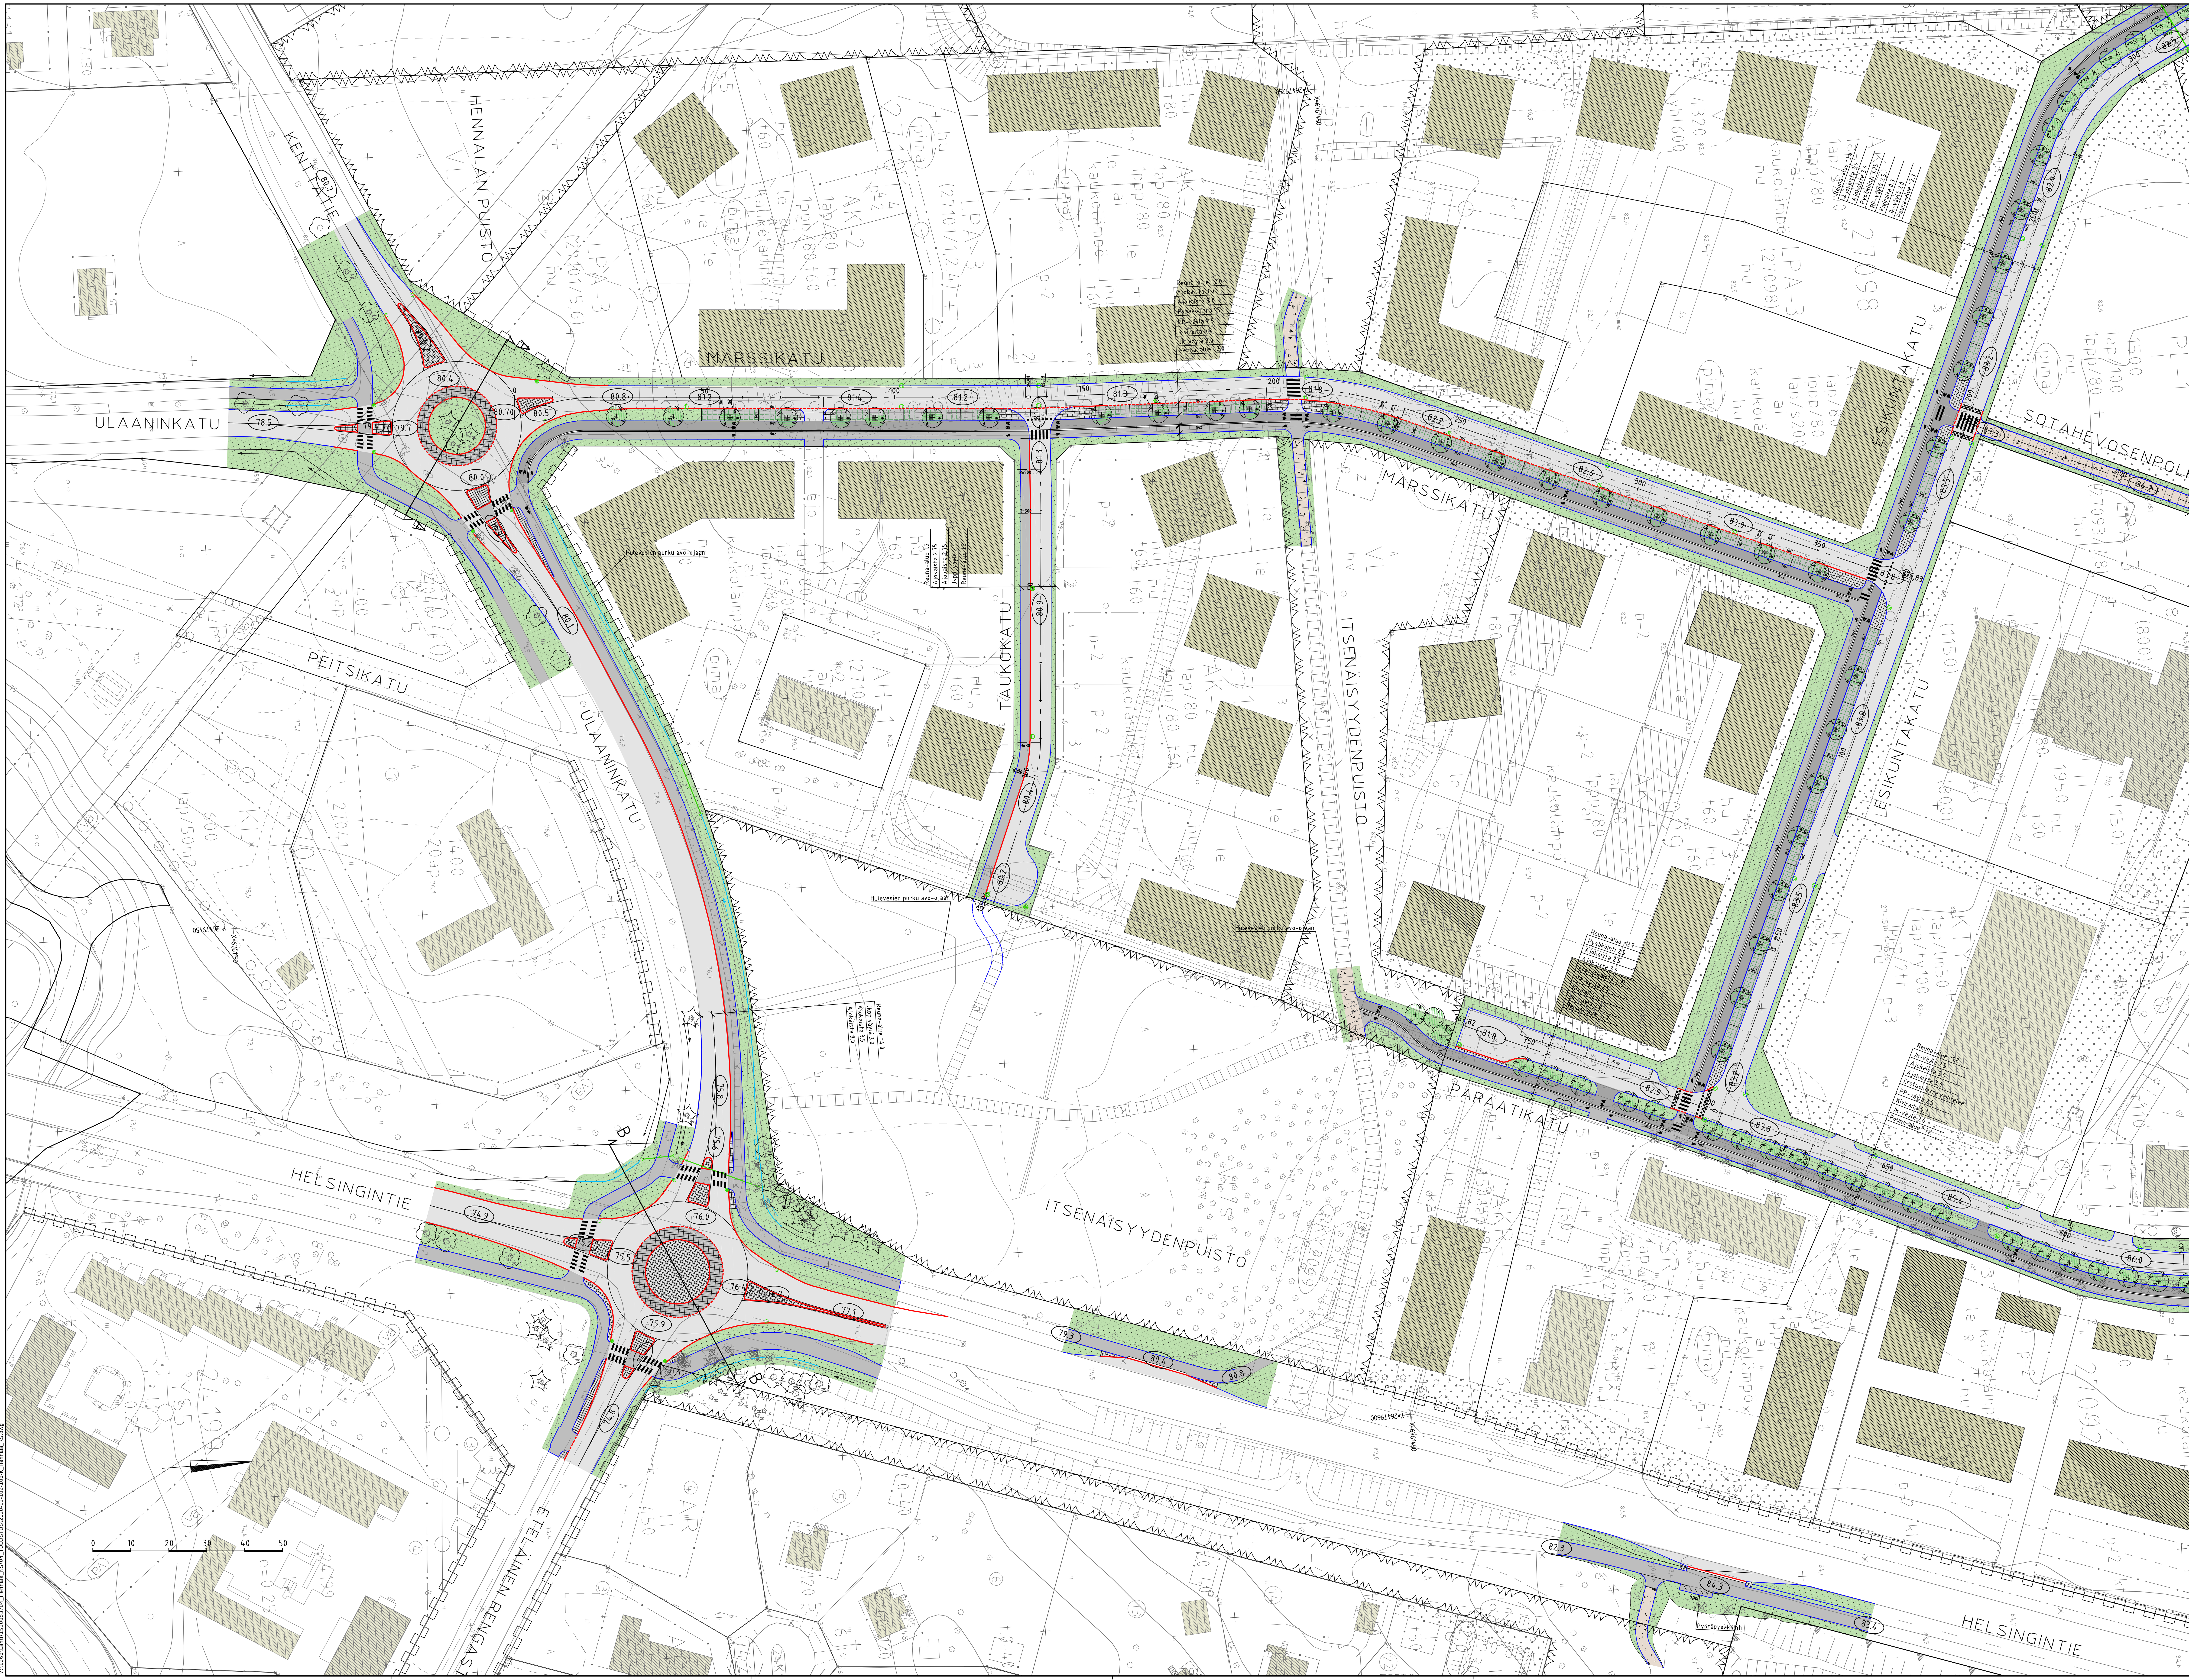

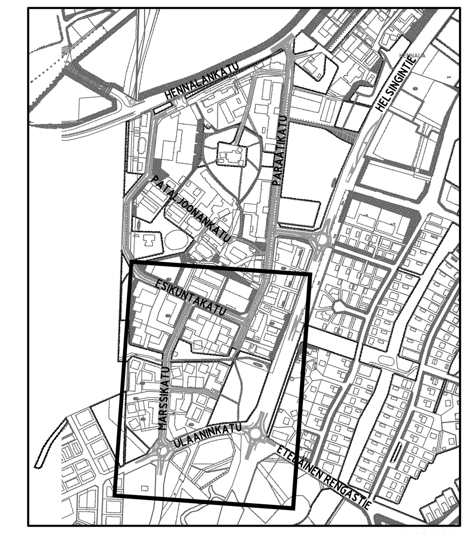

1:10000

MERKINTÖJEN SELITYKSET

- nykyinen rakennus
- uusi rakennus
- ajorata, asfaltti
- jk-väylä, asfaltti
- pp-väylä, asfaltti
- kiveys
- nupukiveys
- nurmi
- nurmikivi
- kivituhka
- istutettava lehtipuu
- istutettava lehtipuu ja runkosuoja
- Istutettava lehtipuu, runko-suoja, juuristoritilä, kantavan kasvualustan huolto-/ kasteluluukku
- mitattu säilytettävä lehtipuu
- mitattu säilytettävä havupuu
- mitattu poistettava lehtipuu
- mitattu poistettava havupuu
- mitattu nykyiset puut
- reunatuki
- madallettu reunatuki
- asfaltin reuna
- 82.6 likimääräinen kadun korkeusasema
- hulevesikaivo, suunniteltu / rakennettu
- rumpu
- oja ja virtaussuunta
- Nu1 luonnonkiviraita, 1 kivi
- Nu2 luonnonkiviraita, 2 kiveä
- huomiokiviraita

Nykyisten rakennusten tonttiliittymien sijainnit ovat ohjeellisia.

Tunn.	Lukum.	Muutos	Nimim.	Päiväys

RAMBOLL
Ramboll
Niemenkatu 73
15140 LAHTI
puh. 020 755 611
www.ramboll.fi

Suunn.ala: TKA	Työnro: 1510053704	Mittakaava: 1:500	
Piirustusnro: 102		Muutos	
hyv. M. Saharinen	piir. NOROLA	suunn. L. Mattila, J. Saarinen, J. Isometsä	pvm 18.6.2020

Muutos
Tela
Nähtävillä ETRS-GK26 / N2000

Kohteen nimi:
Ulaaninkatu välillä Helsingintie-Marssikatu, Marssikatu,Taukokatu, Helsingintien kiertoliittymä Ulaaninkadun liittymässä ja Helsingintien pysäkkijärjestelyt -asemapiirustus

Suunnitelmalaji:
Katusuunnitelma

Kaupunginosatunnus: 27 Hennala
Suunnittelija: Ramboll 1:500
Liittyy:

KUNNALLISTEKNIIKKA
Suunnitelman päivämäärä: 18.6.2020 *Mika Lastikka*
2020-11-102-K

V:\1366\Lahti\1510053704_Hennala_KS\04_TULOSTUS\2020-11-102-106-K_Hennala_KS.dwg