


LIITTEET

(SUUNNITELMAKUVAT & ERILLISSELVITYKSET)



1. Liikenne-ennusteet
2. Lahden keskustan kehäkatu
3. Vesijärvenkadun vaihtopysäkit
4. Vesijärvenkadun vaihtopysäkkien kuormitustarkastelu
5. Terveys ja hyvinvointivaikutusten arviointi
6. Meluselvitys
7. Päästötarkastelut
8. Lapsiin kohdistuvien vaikutusten arviointi

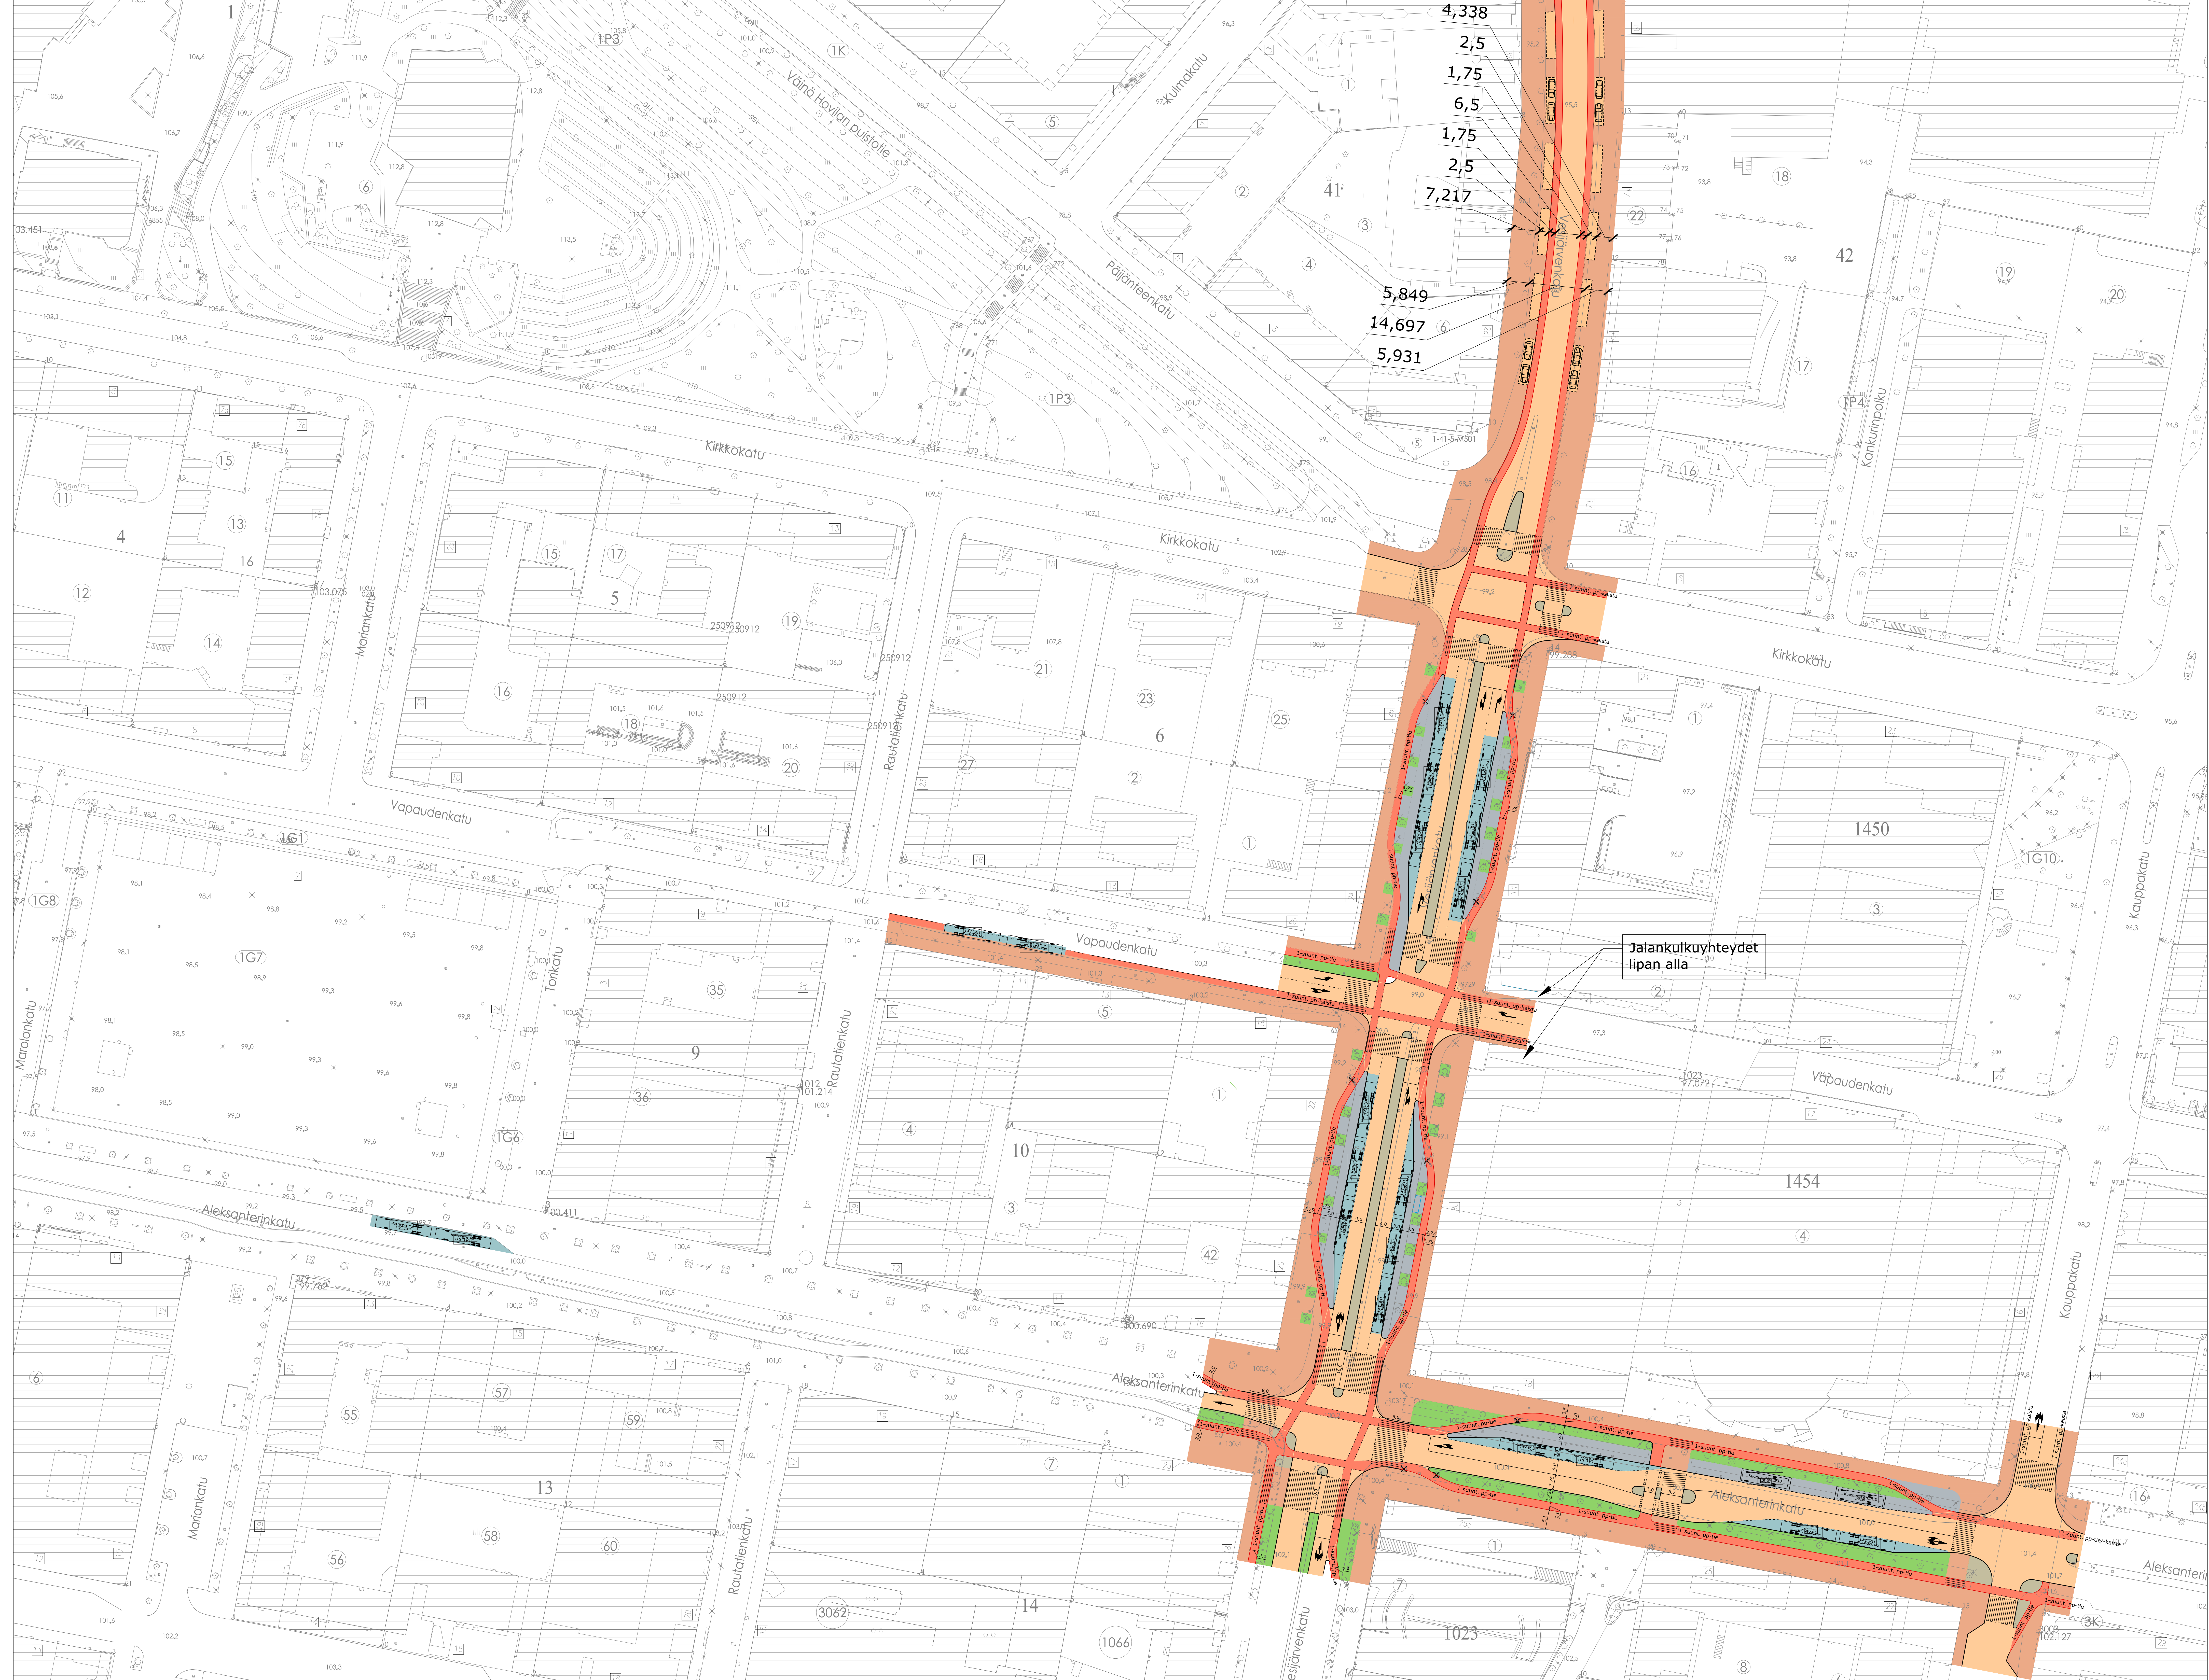

- AUTOILU
- PYSÄKÖINTI
- PYÖRÄILY
- JALANKULKUALUE
- LINJA-AUTO PYSÄKKI
- PYSÄKKIALUE
- VIHHERKAISTA
- ISTUTUSALUE

Jalankulkuyhteydet lipan alla

Nimi	Housu	Nimi	Suunn.	Tark.
LAHDEN KESKUSTAN KEHÄKATU				
Rakennesuunnitelma				
ASEMAPIIRUSTUS - VESIJÄRVENKADUN VAIHTOPYSÄKTI				
RAMBOLL		Ramboll PL 25, Siltatiekatu 6 00201 ESPOO puh. 020 755 611 fax. 020 755 6205	Päivä	
Vuosi	Rakennesuunnitelma	Projekti	Päivä	
7.9.2020	Rakennesuunnitelma	Pöijäntienkatu		
Terveystieteen	Päivä	Pöijäntienkatu		
Keskustan kehäkatu			Mittakaava	KRS-LSU-S-03
			1:500	