


LIITTEET

(SUUNNITELMAKUVAT & ERILLISSELVITYKSET)



1. Liikenne-ennusteet
2. Lahden keskustan kehäkatu
3. Vesijärvenkadun vaihtopysäkit
4. Vesijärvenkadun vaihtopysäkkien kuormitustarkastelu
5. Terveys ja hyvinvointivaikutusten arviointi
6. Meluselvitys
7. Päästötarkastelut
8. Lapsiin kohdistuvien vaikutusten arviointi

- AUTOILU
- PYSÄKÖINTI
- PYÖRÄILY
- JALANKULKUALUE
- LINJA-AUTO PYSÄKKI
- PYSÄKKIALUE
- VIHHERKAISTA
- ISTUTUSALUE

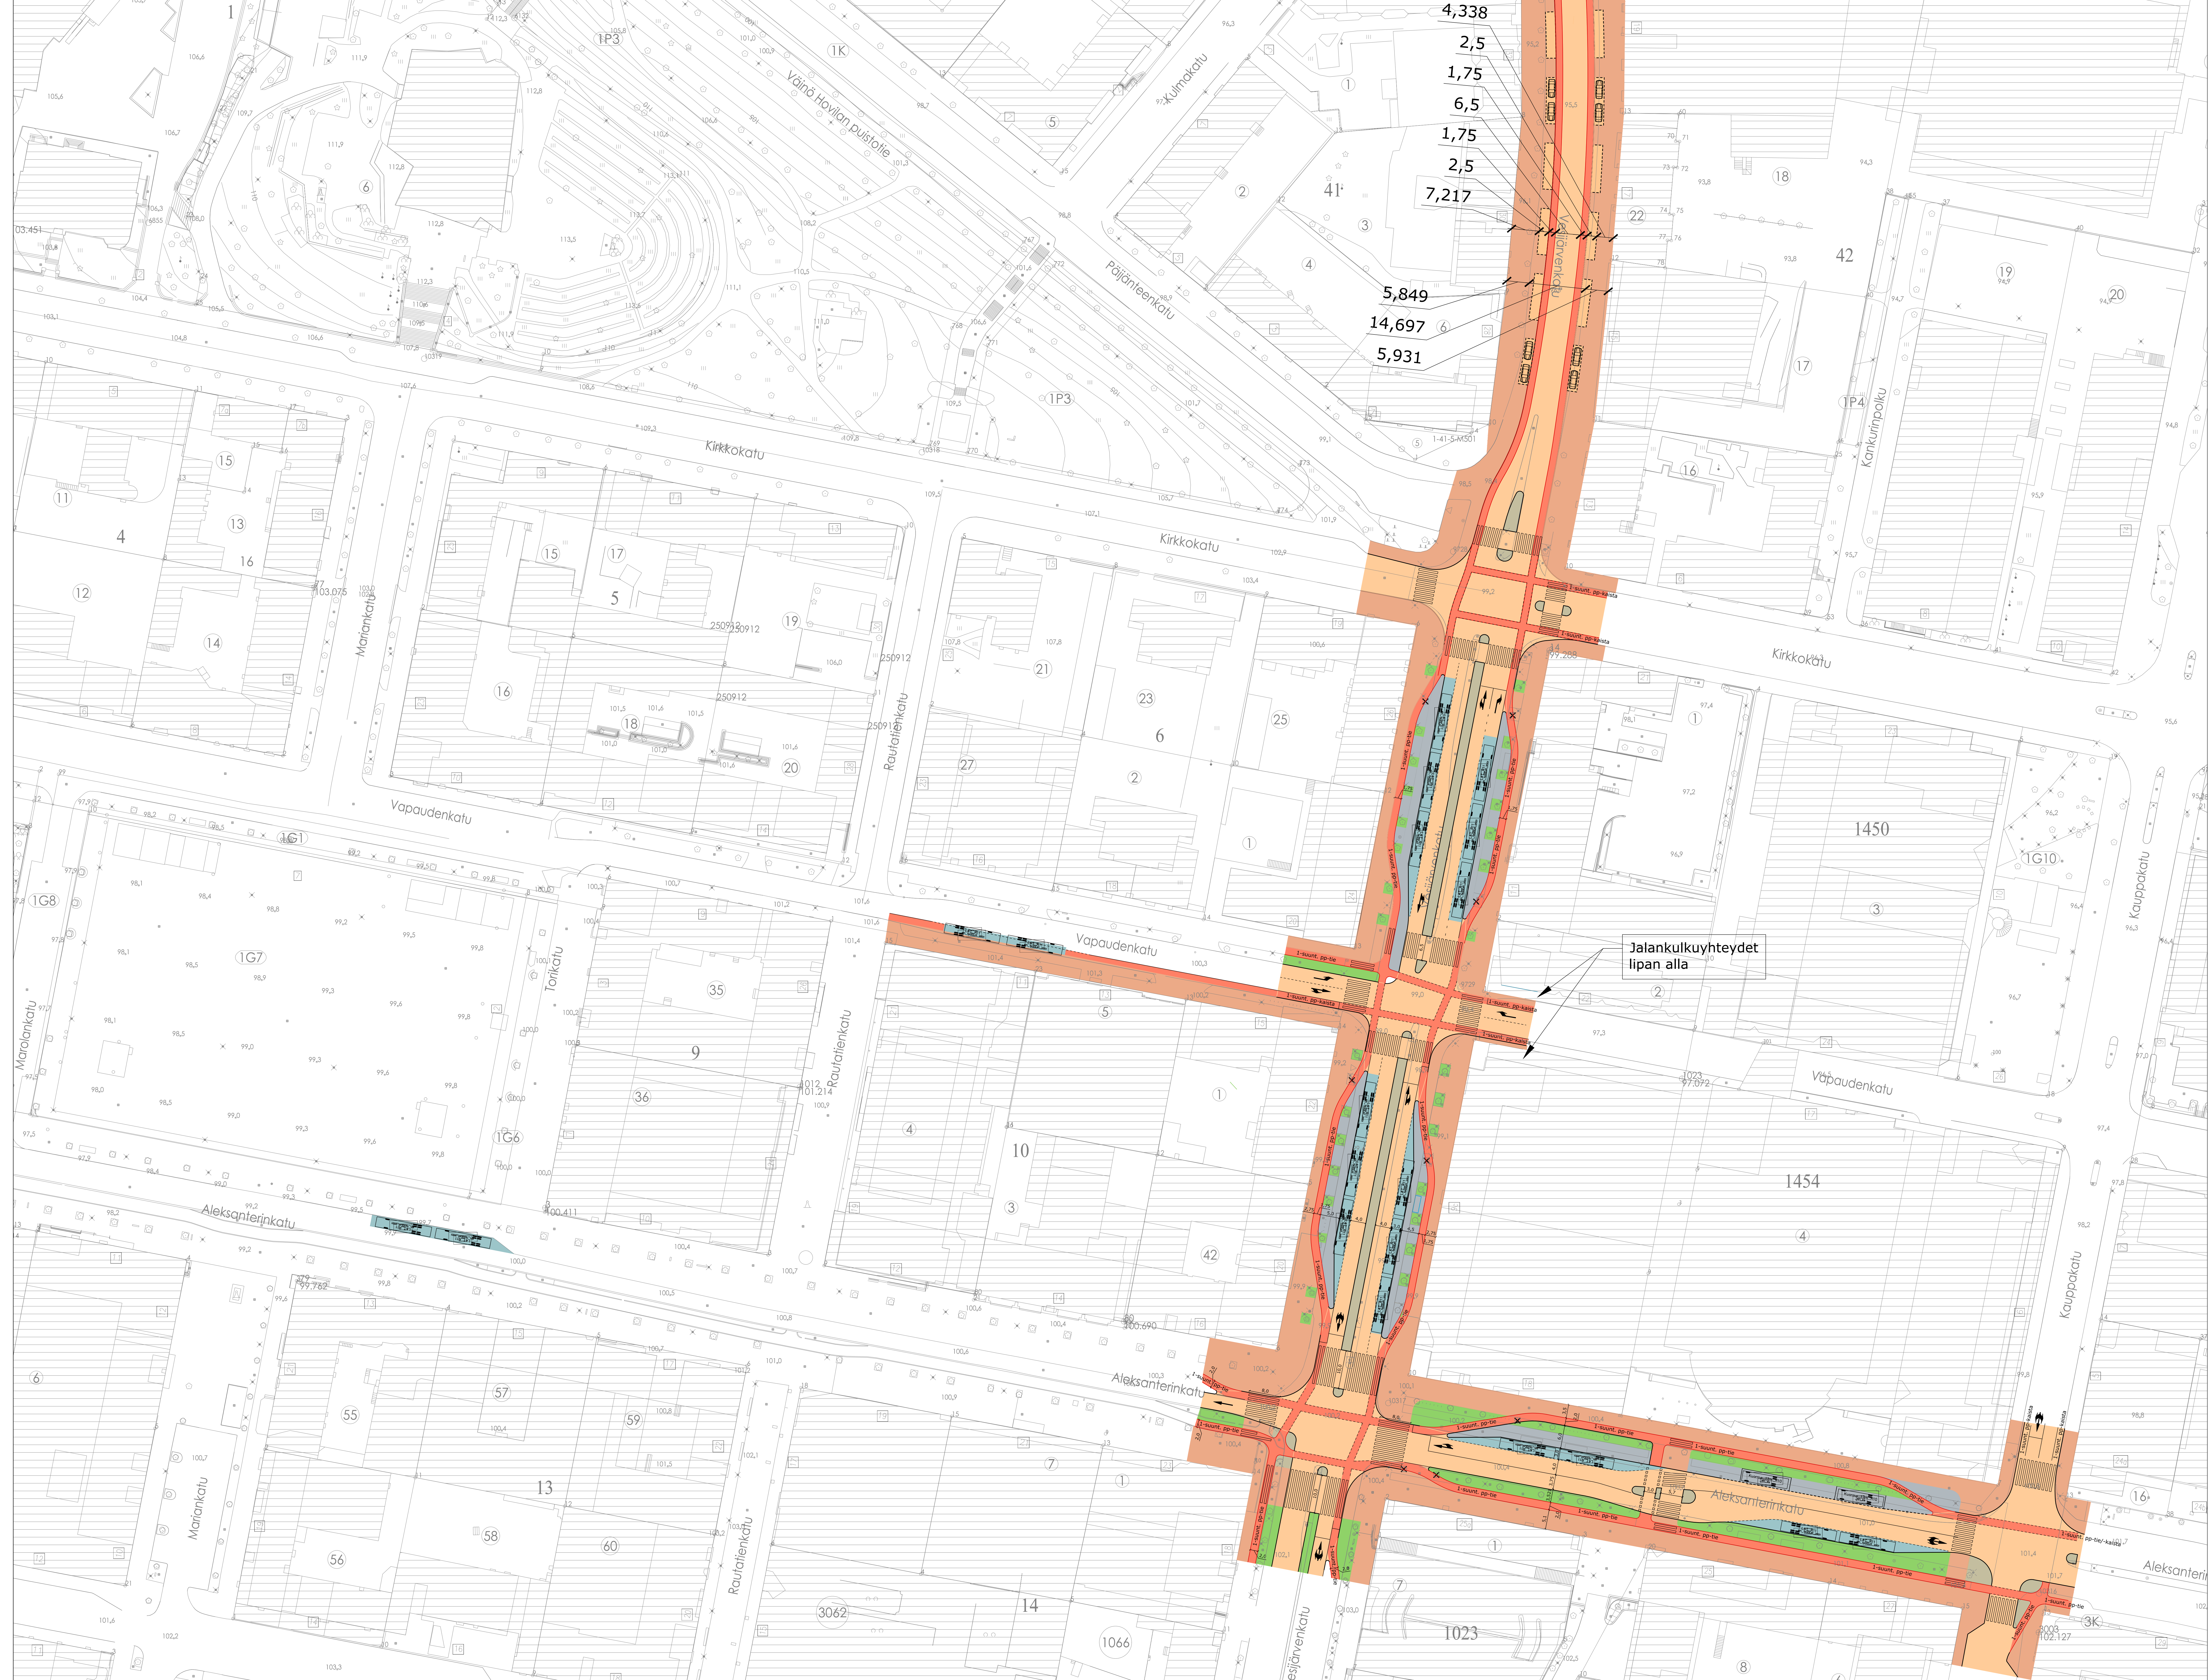

4,338
2,5
1,75
6,5
1,75
2,5
7,217

5,849
14,697
5,931

Jalankulkuyhteydet
lipan alla

Nimi		Huone		Pvm		Sivut		Ska	
LAHDEN KESKUSTAN KEHÄKATU									
Rakennesuunnitelma									
ASEMPIIRUSTUS - VESIJÄRVENKADUN VAIHTOPYSÄKTI									
RAMBOLL		Ramboll PL 25, Siltatiekatu 6 00201 ESPOO puh. 020 755 611 fax. 020 755 6205		Pvm		Pvm		Pvm	
7.9.2020		7.9.2020		7.9.2020		7.9.2020		7.9.2020	
Terveystieteen		Terveystieteen		Terveystieteen		Terveystieteen		Terveystieteen	
1:500		1:500		1:500		1:500		1:500	
LKS-LSU-S-03		LKS-LSU-S-03		LKS-LSU-S-03		LKS-LSU-S-03		LKS-LSU-S-03	