


\\files\Projects\RF12024\N00563\1510083377_Niemen_satama_2_vaihe\03_TULOSTUS\02_Dwg\2024-xx-xx_leik_Niemen_satama_RV2.dwg

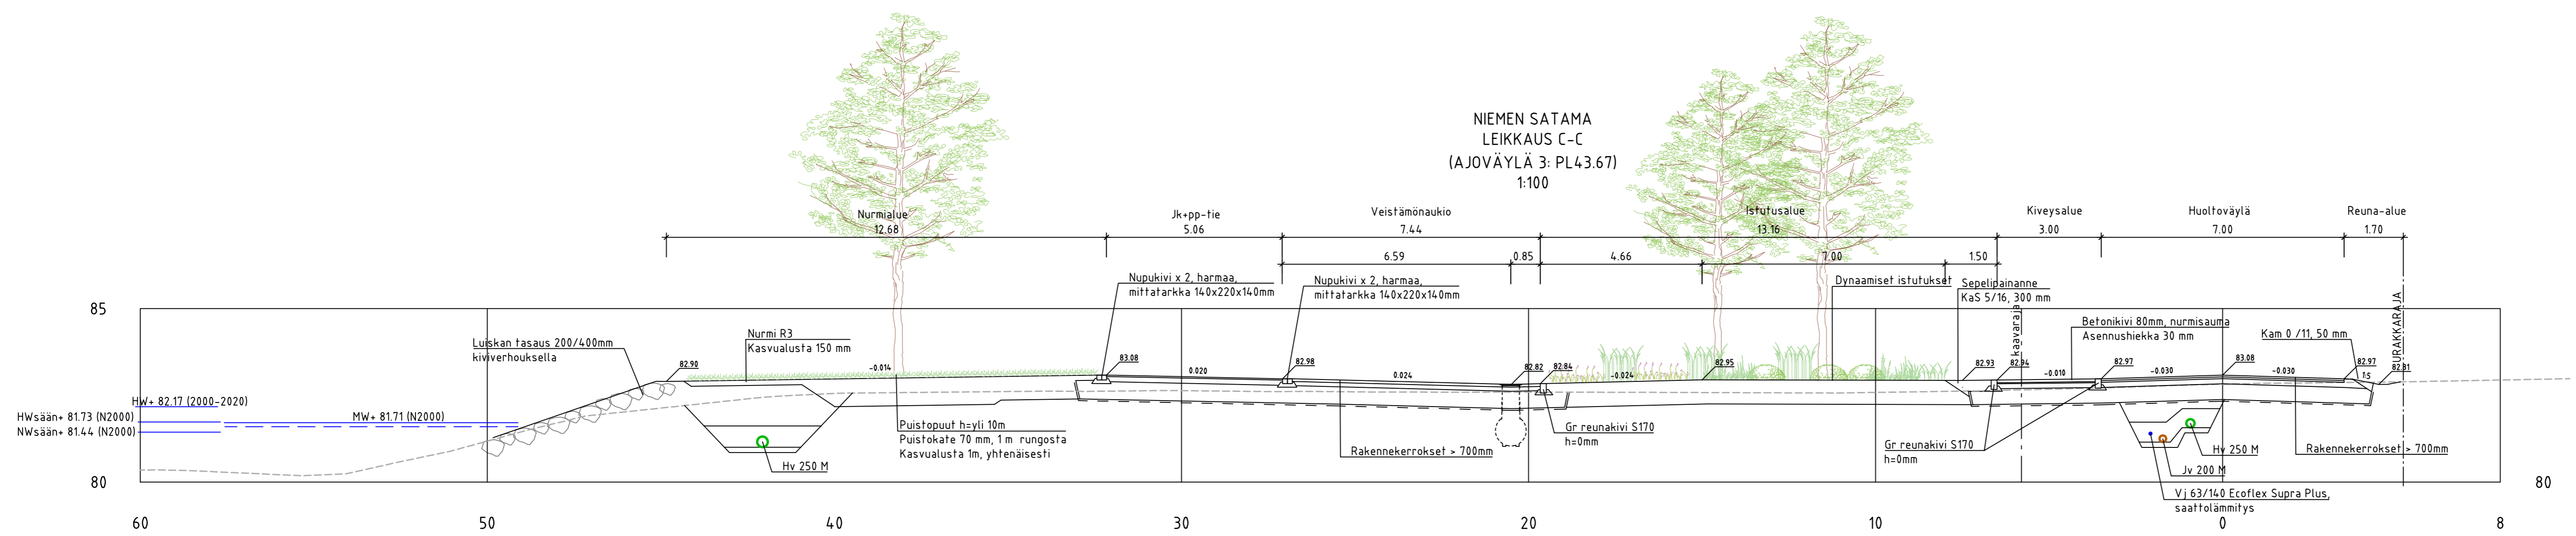

LUONNOS 17.9.2024

Tunn.	Lukum.	Muutos	Nimim.	Päiväys
RAMBOLL		Ramboll Niemenkatu 73 15140 LAHTI puh. 020 755 611 www.ramboll.fi	Suunn.ala TKA Piirustusno 2024-xx-xxx piir. HEIR	Työnro 1510083377 Mittakaava 1:100 Muutos pvm x.x.2024
hyv. K. Mönkäre		suunn. J. Marttila, E. Tavast		

RevA	
Nähtävillä / Tyla	ETRS-GK26 / N2000
Kohteen nimi:	Kaupunginosatunnus: 4 Niemi
Niemen satama Rakennusvaihe 2	Hyväksymispäivä: X
-leikkaus C-C Suunnitelmalaji: Rakentamissuunnitelma	Suunnittelija: Ramboll x x
LAHDEN KAUPUNKI, KAUPUNKIYMPÄRISTÖN PALVELUALUE KAUPUNKISUUNNITTELU	Mittakaava: 1:100
Suunnitelman päivämäärä : xx.x.2024	Piirustusnumero:
Jani Tuhkanen	