


\\files\Projects\RFI2024\N005XX\RFI2024\N00563\1510083377_Niemen_satama_2_vaihe03_TULOSTUS\02_Dwg\2024-xx-xxx_leikk_Niemen_satama_RV2.dwg

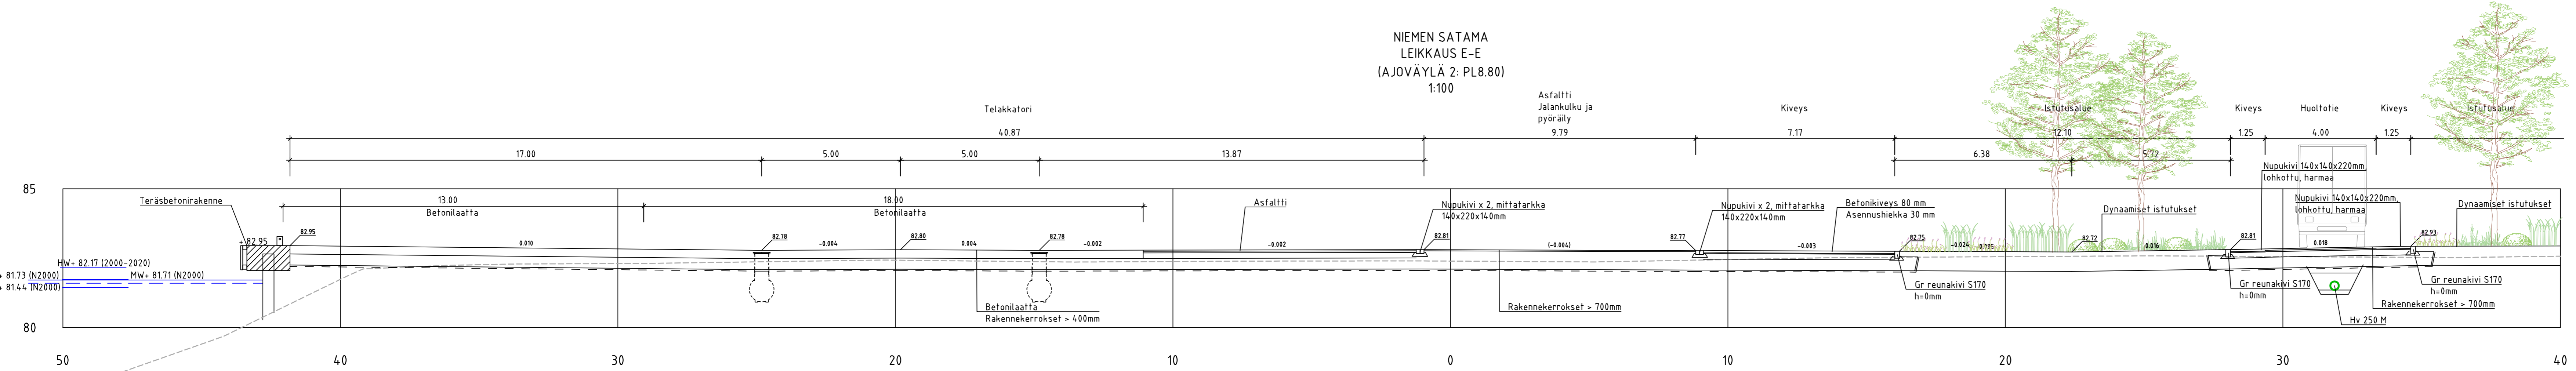

NIEMEN SATAMA
LEIKKAUS E-E
(AJOVÄYLÄ 2: PL8.80)
1:100

LUONNOS 17.9.2024

Tunn.	Lukum.	Muutos	Nimim.	Päiväys
RAMBOLL		Ramboll Niemenkatu 73 15140 LAHTI puh. 020 755 611 www.ramboll.fi	Suunn.ala TKA Piirustusno 2024-xx-xxx	Työno 1510083377 Mittakaava 1:100 Muutos
hyv.	K. Mönkäre	piir.	suunn.	J. Marttila, E. Tavast
				pvm x.x.2024

RevA	ETRS-GK26 / N2000
Nähtävillä / Tyla	Kaupunginosatunnus: 4 Niemi
Kohteen nimi: Niemen satama Rakennusvaihe 2	Hyväksymispäivä: X
-leikkaus E-E Suunnitelmalaji: Rakentamissuunnitelma	Suunnittelija: Ramboll x x
LAHDEN KAUPUNKI, KAUPUNKIYMPÄRISTÖN PALVELUALUE KAUPUNKISUUNNITTELU	Mittakaava: 1:100
Suunnitelman päivämäärä : xx.x.2024	Piirustusnumero:
Jani Tuhkanen	