

MERKKIEN SELITYKSET

- Yleissuunnitelman tarkastelualueen rajaus
- Lasten seikkailupaikan aluevaraus
- Korkea/ keskikorkea pensas
- Matala pensas / perennaryhmät
- Niittymäinen reuna-alue, ratapenikka
- Oleva lehti- ja havupuu
- Oleva puu, ei tarkkaa sijaintitietoa
- Istutettava lehti- ja havupuu
- Valaistu puu
- Kiveys
- Hulevesipainanne, nurmi
- Kumpare, nurmi
- Liikuntapaikan turva-alue (sora/ hiekka / tekonurmi)
- Turva-alue, hake
- Uudet laiturit
- Kuntoilureitti, jonka varrella uusia pisteitä
- 1000 m reitti
- Uusi polku
- Uusi polkuyhteys
- Hanhiaita
- Puupollarit
- Pyöräteline, runkolukittava
- Penkki
- Uusi infotaulu
- Penkki puinen, oleskelu
- Granittipenkki, oleva (siirto)
- Askelkivet lieriö, h: 600 mm (siirto)
- Askelkivet lieriö, h: 300 mm (siirto)
- Poistettava laatikko
- Suuret kivet, totemit, maapuut
- Askelkivet
- Autonrenkas-rata
- Tähtystorni / linnake
- Kipeliyseinä, rinnelukumäki
- Soitin Richter
- Puistoshakki
- Pöytätennis
- Nykyinen korkeusasema
- Nykyiset valaisimet ja roska-astiat
- Kuntoiluvälitteet
- Välinevalmistaja: Leikkiset, pl. Voimistelurenkaat

Nähtävillä		ETRS-GK26 / N2000	
Kohteen nimi: Pikku-Vesijärven puiston kehittäminen		Kaupunginosatunnus: 2. Kartano	
Suunnittelun nimi: Yleissuunnitelma		Suunnittelija: Niina Repo	Mittakaava: 1:1000
Suunnitelmalaji: Yleissuunnitelma		PP Laura Soosalu	
LAHDEN KAUPUNKI, KAUPUNKIYMPÄRISTÖN PALVELUALUE KUNNALLISTEKNIikka		Piiustusnumero: 73101/P	
Suunnitelman päivämäärä: 7.1.2021		Kaupunginpuutarhuri Kirsi Kujala	



KUNTOILUREITTI LAMMEN YMPÄRI

1. Kunnostettujen maastoportaiden hyppiminen, punnerrus, askellus (askelkyky).
2. Tapahtuma-aukiolla voidaan järjestää ohjattuja liikuntatunteja, puistojumppaa.
3. Uudelleen järjestetyt lieriökivet muodostavat radan, jota voi esimerkiksi hyppiä.
4. Puun oksaan kiinnitetyt roikkumisrenkaat sekä tasapainopuomit portaiden ylätasolle.
5. Inspis-kahvilalta vuokrataan/ lainataan kuntoiluvälineitä, kuten jumppapalloja / mattoja.
6. Karirannan kesäteatterin portaita voi käyttää esitysten ulkopuolella kuntoiluun ja kiertää porrasjuoksulenkkiä. Portaiden ylätasanteelle lisätään punnerrus / verryttelytanko.
7. Lasten uusi seikkailupaikka. Tasapainoilua, kiipeilyä, roikkumista, dynaamisia liikeitä.
8. Käsin vedettävä lossi.
9. Kuntoiluportaat ja maastossa kulkeva polku, joka yhtyy takaisin kuntoilureitille.
10. Juoksusuora.
11. Suuri oleskelulaituri, jota voi hyödyntää monin tavoin, esimerkiksi venyttelyyn ja meditaatioon.
12. Uusi kuntoiluvälinealue: hyppylaatikoissa kaksi eri korkeutta 40cm ja 60cm sekä voimailukeskus. Vieressä portaat.
13. Uudistettava kuntoilualue. Uudet toiminnalliset välineet, tangot, kiipeily, vatsapenkki. Erilliset laitteet: jalkaprässi ja penkkipunnerrus. Infotaulu, joka esittelee kuntoilulenkin pisteet.
14. Parkkialueelta vapautuvalle tilalle voidaan perustaa uusi pelialue, lajeina esimerkiksi pöytäfennis, puistoshakki tai petanque.



KOHDEVALAISTUT PUUT KUNTOILUPISTEILLE, REITILLÄ ORIENTOITUMINEN PIMEÄN AIKAAN
REF. kuva Valoa Design / Aulanko



Vetolossi
REF. kuva Särkänniemi



5.



4.



13.



2.




3.




1.



1 KUNTOILUALUE
Scale: 1:500

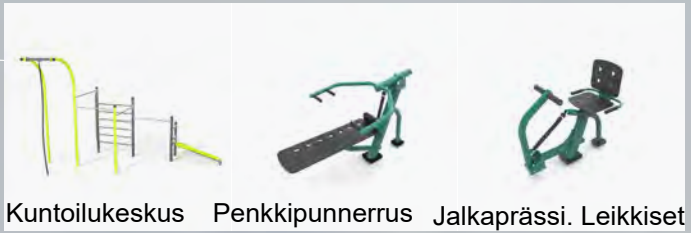

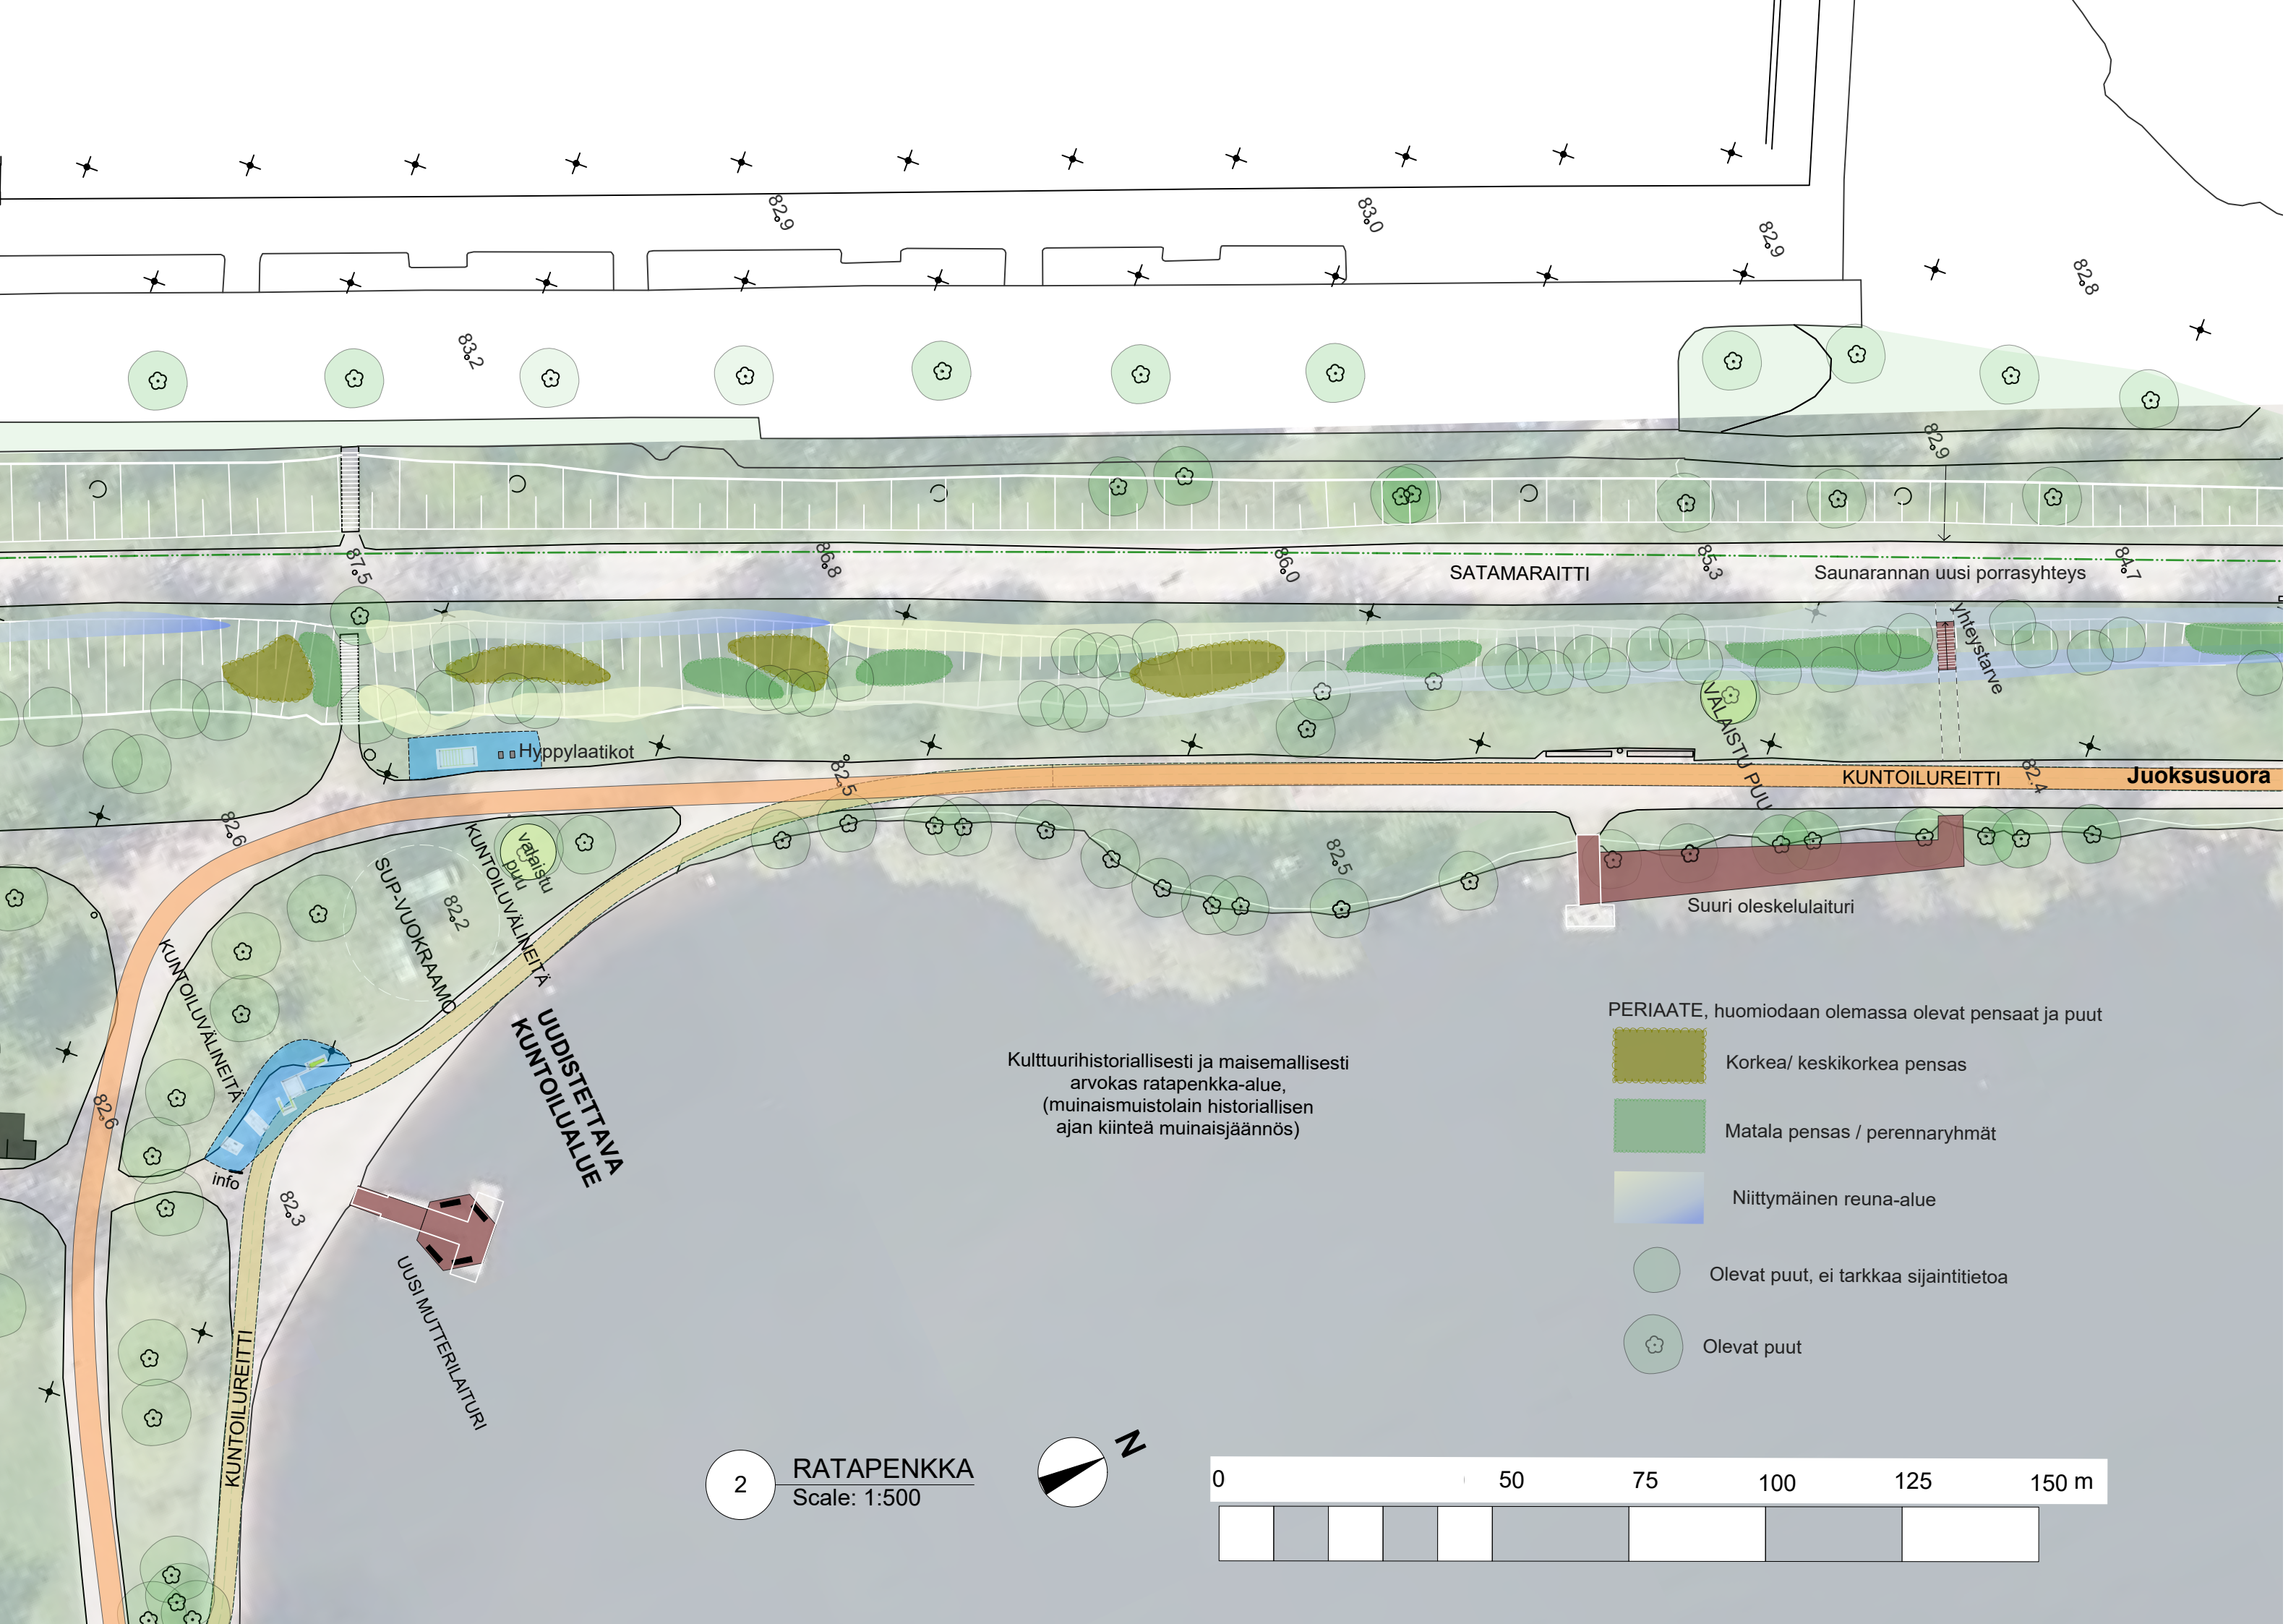

SATAMARAITTI

Saunarannan uusi porrasyhteys

Hyppylaatikot

VALAISTU PUU

KUNTOILUREITTI

Juoksusuora

Suuri oleskelulaituri

SUP-VUOKRAMO

KUNTOILUVALINEITA

UUDISTETTAVA
KUNTOILUALUE

UUSI MUTTERILAITURI

Kulttuurihistoriallisesti ja maisemallisesti arvokas ratapenkka-alue, (muinaismuistolain historiallisen ajan kiinteä muinaisjäännös)

PERIAATE, huomioidaan olemassa olevat pensaat ja puut

Korkea/ keskikorkea pensas

Matala pensas / perennaryhmit

Niittymäinen reuna-alue

Olevat puut, ei tarkkaa sijaintitietoa

Olevat puut

2

RATAPENKKA
Scale: 1:500



0 50 75 100 125 150 m





UUSI LASTEN SEIKKAILUPAIKKA

KARIRANNAN KESÄTEATTERI

KIOSKI INSPIS

Lasten seikkailupaikka - poikkileikkaus 1:300



4 LIUSKEKIVI-ALLAS, RANTA-AUKIO JA PYSÄKÖINTIALUE

Scale: 1:500



Oleskelupenkki referenssi
Streetlife

- askelkivet lieriö
 - 20x h: 600mm
 - 15x h: 300 mm
 - graniittipenkki
 - poistettava laatikko
 - rento-oleskelu penkki
- RANTA-AUKIO**
ilta-aurinko
- Valaistu puu

Lintusaaret

LIUSKEKIVI-ALLAS

Valaistu puu

Puun oksaan
kiinnitetään
voimistelurenkaat

Tasapainopuomit

Voimistelurenkaat



LB Tasapainopuomi, Leikkiset


TAPAHTUMA-AUKIO

Ohjatut liikuntatunnit:
puistojummat

KUNTOILUREITTI

Pihlaja-angervon
leikkaus ja rajaus

89,9
Pysäköinti

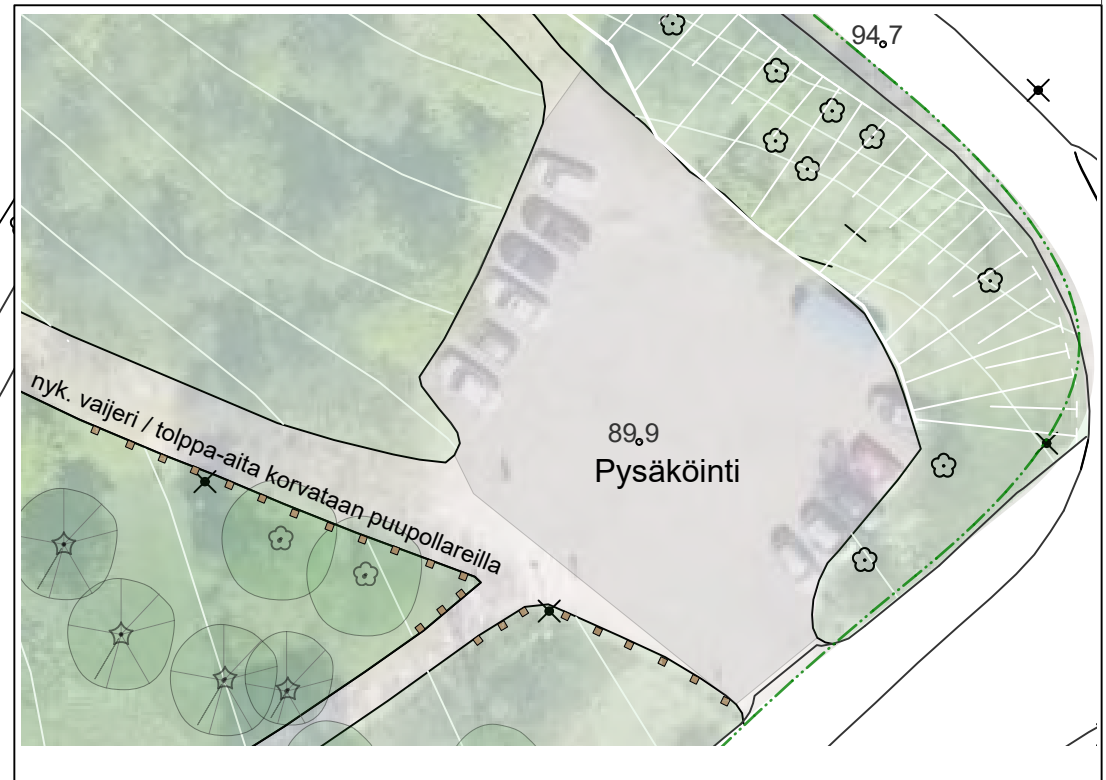



5 [Pysäköinti- ja pelialue]
Scale: 1:500

Referenssikuvia



Oleskeluterassi referenssi, (eri tasoissa) Streetlife



Puistoshakki ref.(c) Toivo Pudas



Petanque, Hangon kaupunki



Pöytätennis, Leikkiset

varaus väylän leventämiselle

85,1 korotus

reunan kiveys ve väylän lev

maastoportaid kunnostus

84,5

85,0

HULEVESIPAINANNE / LUMITILA

UUSI VIHERSAAREKE

84,5 Pysäköinti

PYÖRÄPYSÄKÖINTI

84,0 PÖYTÄTENNIS
PUISTOSHAKKI

PETANQUE

puupollarit / ve graniittipaasikivet

oleskeluterassi

Valaistu puu

83,8

WC

[Pysäköinti- ja pelialue]

Scale: 1:500

Referenssikuvia



Oleskeluterassi referenssi, (eri tasoissa) Streetlife



Puistoshakki ref.(c) Toivo Pudas



Petanque, Hangon kaupunki



Pöytätennis, Leikkiset

varaus väylän leventämiselle

85,1 korotus

reunan kiveys ve väylän lev

maastoportaid kunnostus

84,5

85,0

HULEVESIPAINANNE / LUMITILA

UUSI VIHERSAAREKE

84,5 Pysäköinti

PYÖRÄPYSÄKÖINTI

84,0 PÖYTÄTENNIS
PUISTOSHAKKI

PETANQUE

puupollarit / ve graniittipaasikivet

oleskeluterassi

Valaistu puu

83,8

WC

[Pysäköinti- ja pelialue]

Scale: 1:500