




POIKKILEIKKAUS A - A
1:200

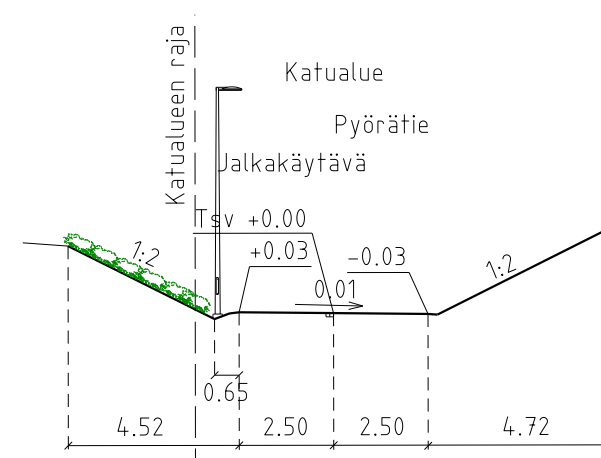


POIKKILEIKKAUS B - B
1:200

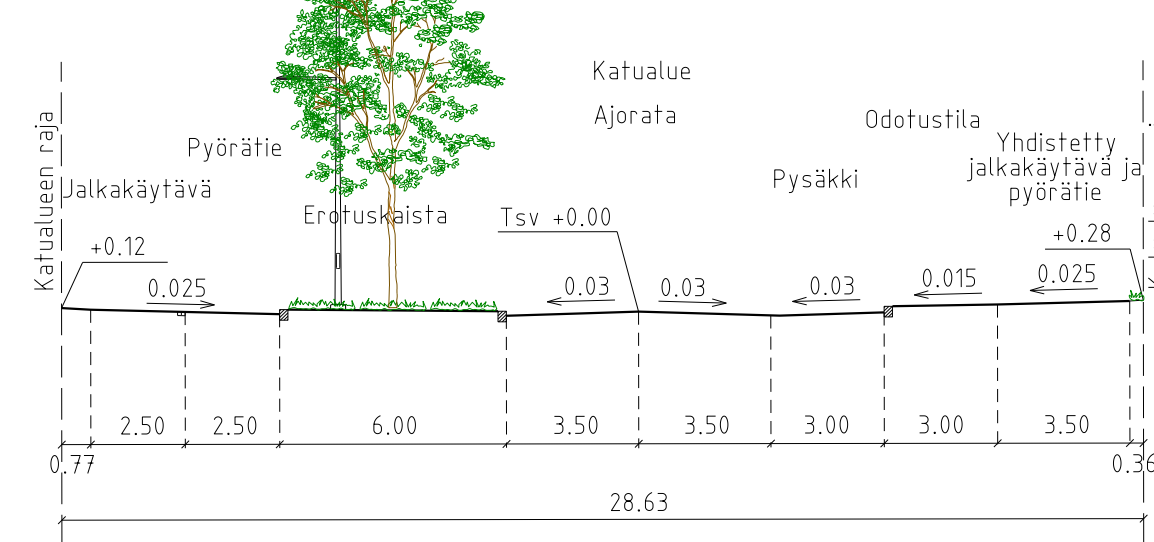

POIKKILEIKKAUS C - C
1:200

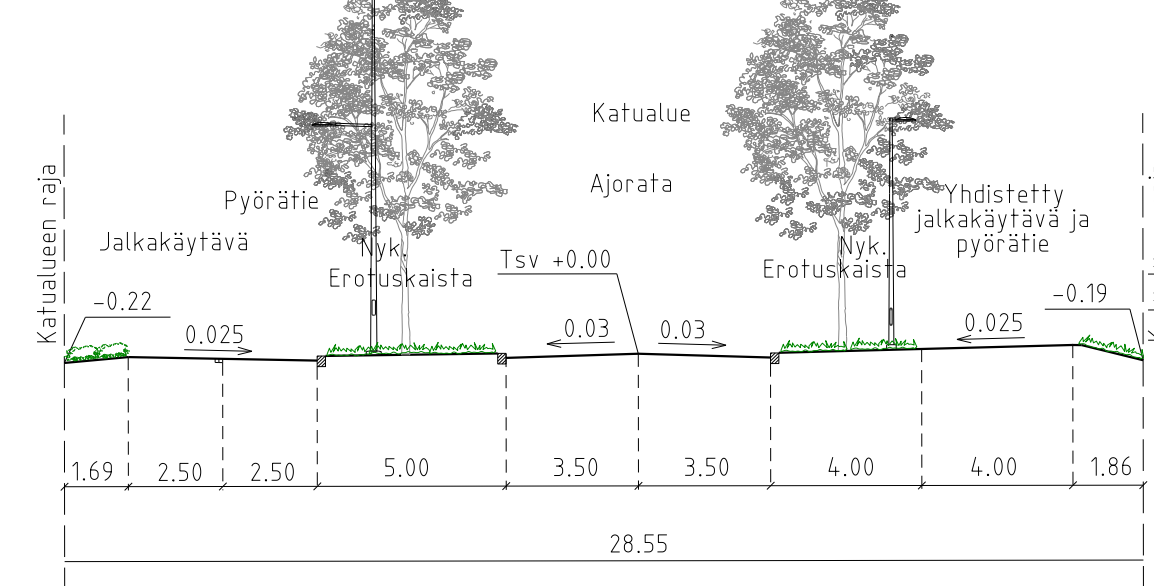


POIKKILEIKKAUS D - D
1:200

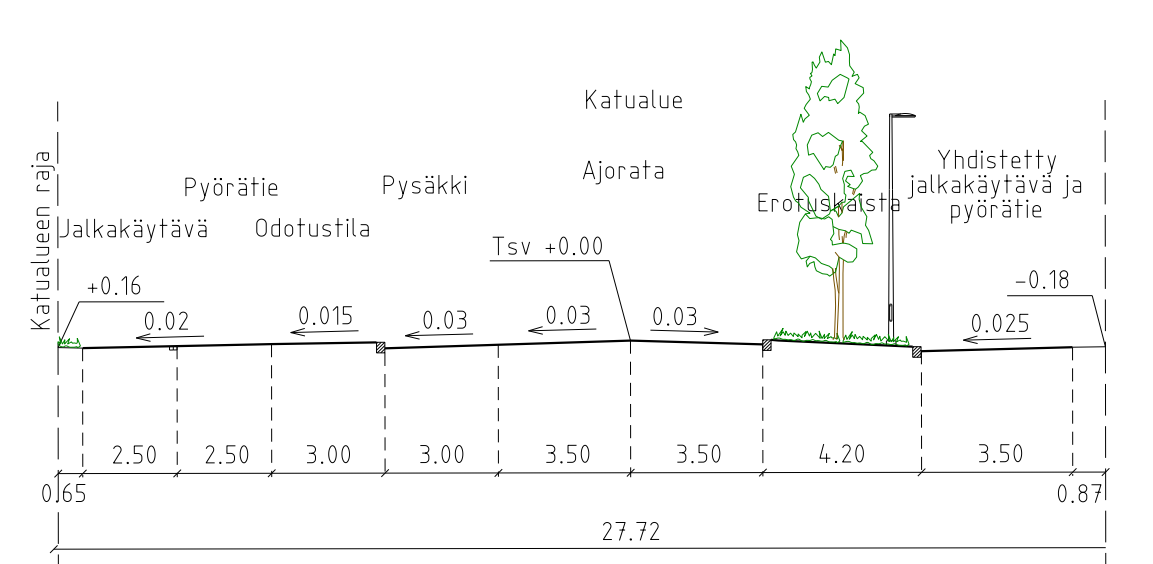

PIIRUSTUSMERKINNÄT

- Ajorata/ jalkakäytävä, pyörätie, asfaltti
- Betonikivi, harmaa/musta
- Noppakivi, harmaa/punainen
- Istutettava lehtipensas, matala < 700 mm/ < 500 mm
- Istutettava havupensas, matala
- Nurmetus
- Kadun korkeusasema
- Reunatuki, luonnonkivi, harmaa
- Reunatuki, luonnonkivi, harmaa, luiskattu
- Tasoon upotettu reunakivi, luonnonkivi, harmaa
- Noppakiviraita, luonnonkivi, harmaa, Kahden kiven
- Korotusviiste
- Istutettava lehtipuu, 17 kpl
- Istutettava havupuu, 1 kpl
- Poistettava lehtipuu, 7 kpl / havupuu, 4 kpl
- Uusi valaisinpylväs 10m tai 5m
- Nykyinen valaisinpylväs
- Poistettava valaisinpylväs
- Istutettavat tupasmaiset heinät
- Maakiviä, luonnonkivi
- Suoja-aita, metalli, h = 500 mm, antrasiitinharmaa
- Penkki, selkä- ja käsinojilla/ penkki, ilman selkä- ja käsinoja
- Tilavaraus kesäkkäruukulle/ -pylväälle
- Roska-astia
- Pollari
- Sillankaide
- Hulevesikaivo

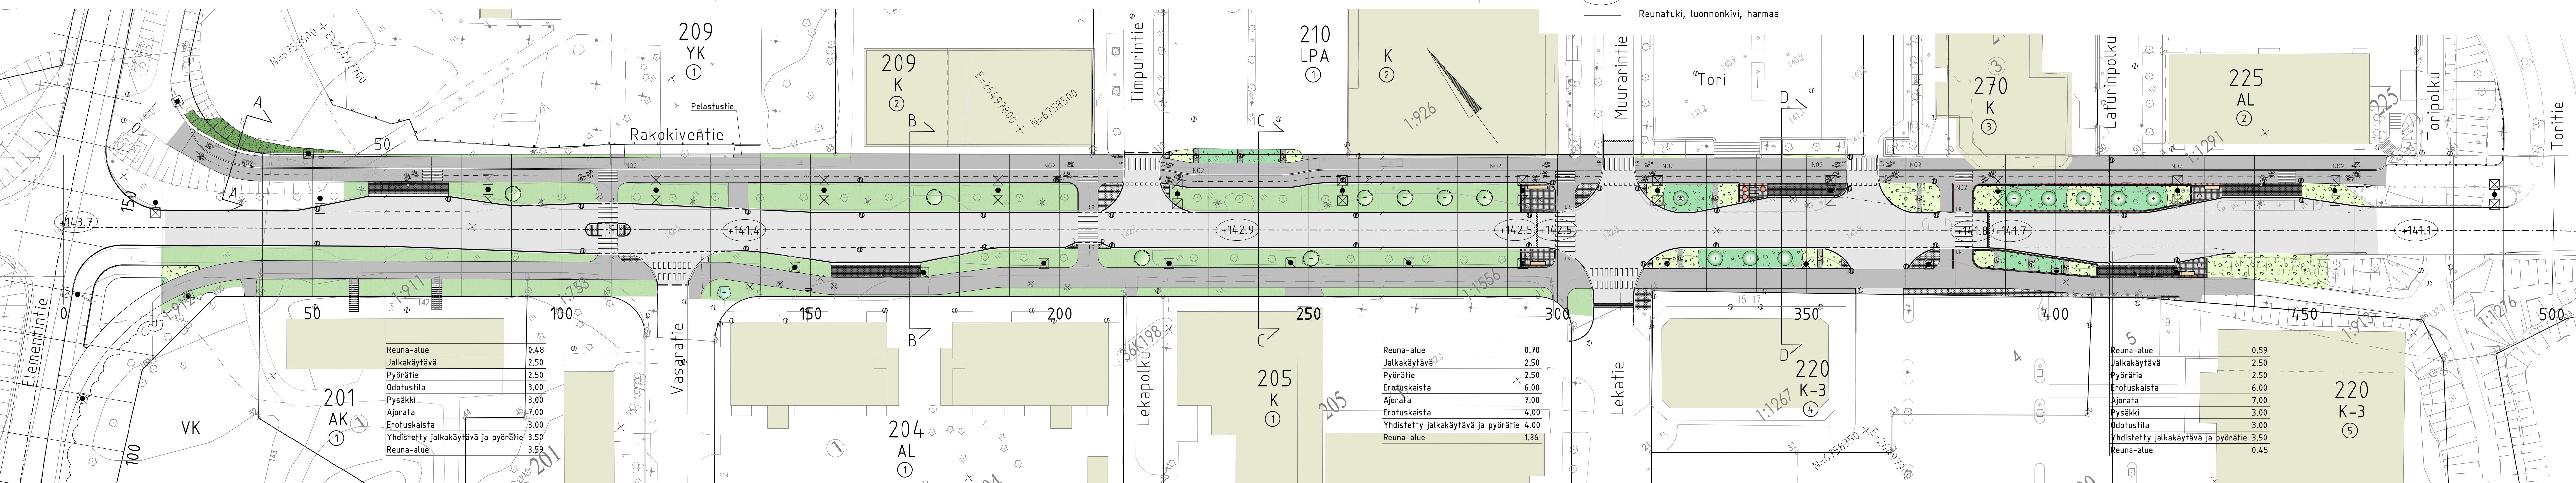

Reuna-alue	0.48
Jalkakäytävä	2.50
Pyörätie	2.50
Odotustila	3.00
Pysäkki	3.00
Ajorata	7.00
Erotuskaista	3.00
Yhdistetty jalkakäytävä ja pyörätie	3.50
Reuna-alue	3.50

Reuna-alue	0.70
Jalkakäytävä	2.50
Pyörätie	2.50
Erotuskaista	6.00
Ajorata	7.00
Erotuskaista	4.00
Yhdistetty jalkakäytävä ja pyörätie	4.00
Reuna-alue	1.86

Reuna-alue	0.59
Jalkakäytävä	2.50
Pyörätie	2.50
Erotuskaista	6.00
Ajorata	7.00
Pysäkki	3.00
Odotustila	3.00
Yhdistetty jalkakäytävä ja pyörätie	3.50
Reuna-alue	0.45

LUONNOS
5.10.2023

RevA	ETRS-GK26 / N2000	
Nähtävillä / Tyla	Kaupunginosatunnus: 4 Niemi	
Kohteen nimi: Rakokiventie välillä Elementintie - Toripolku - asemapiirros	Hyväksymispäivät: 2023	
Suunnittelija: SITOWISE	Mittakaava: 1:500	
Suunnitelman päivämäärä ja hyväksyjä:	Piirustusnumero: L-2023-28-101-K	
Helsinginkatu 15 20500 Turku 020 747 6000 www.sitowise.com	HYV. TARK. LAAT.	JT JR / DF