

Lahti

*Rakokiventien
suunnitteluilta*

11.10.2023

Ohjelma

Tervetuloa

vuorovaikutussuunnittelija Pauliina Kivineva

Rakokiven kehittäminen

suunnitteluinsinööri Riina Puusaari

Rakokiventien katusuunnitelma

suunnitteluinsinööri Jarkko Väyrynen

Alueen vihersuunnittelu

suunnitteluhortonomi Eeva Blomberg

Aikaa keskustelulle ja kysymyksille.

Lahti

Rakokiven kehittäminen

Rakokiventien suunnitteluilta 10.10.2023

11.10.2023

Hankepäällikkö Riitta Niskanen
Suunnitteluinsinööri Riina Puusaari

Kulttuuripuiston avajaiset



Taideprojektit




Toteutuneet hankkeet



Toteutuneet hankkeet

- Monitoimitalo Loisto
- Urheilukeskuksen muutokset
- Toritien muutokset
- Laturintien ja Laturinpolun muutokset
- Skeittipuiston kohdalle uusi suoja-atie

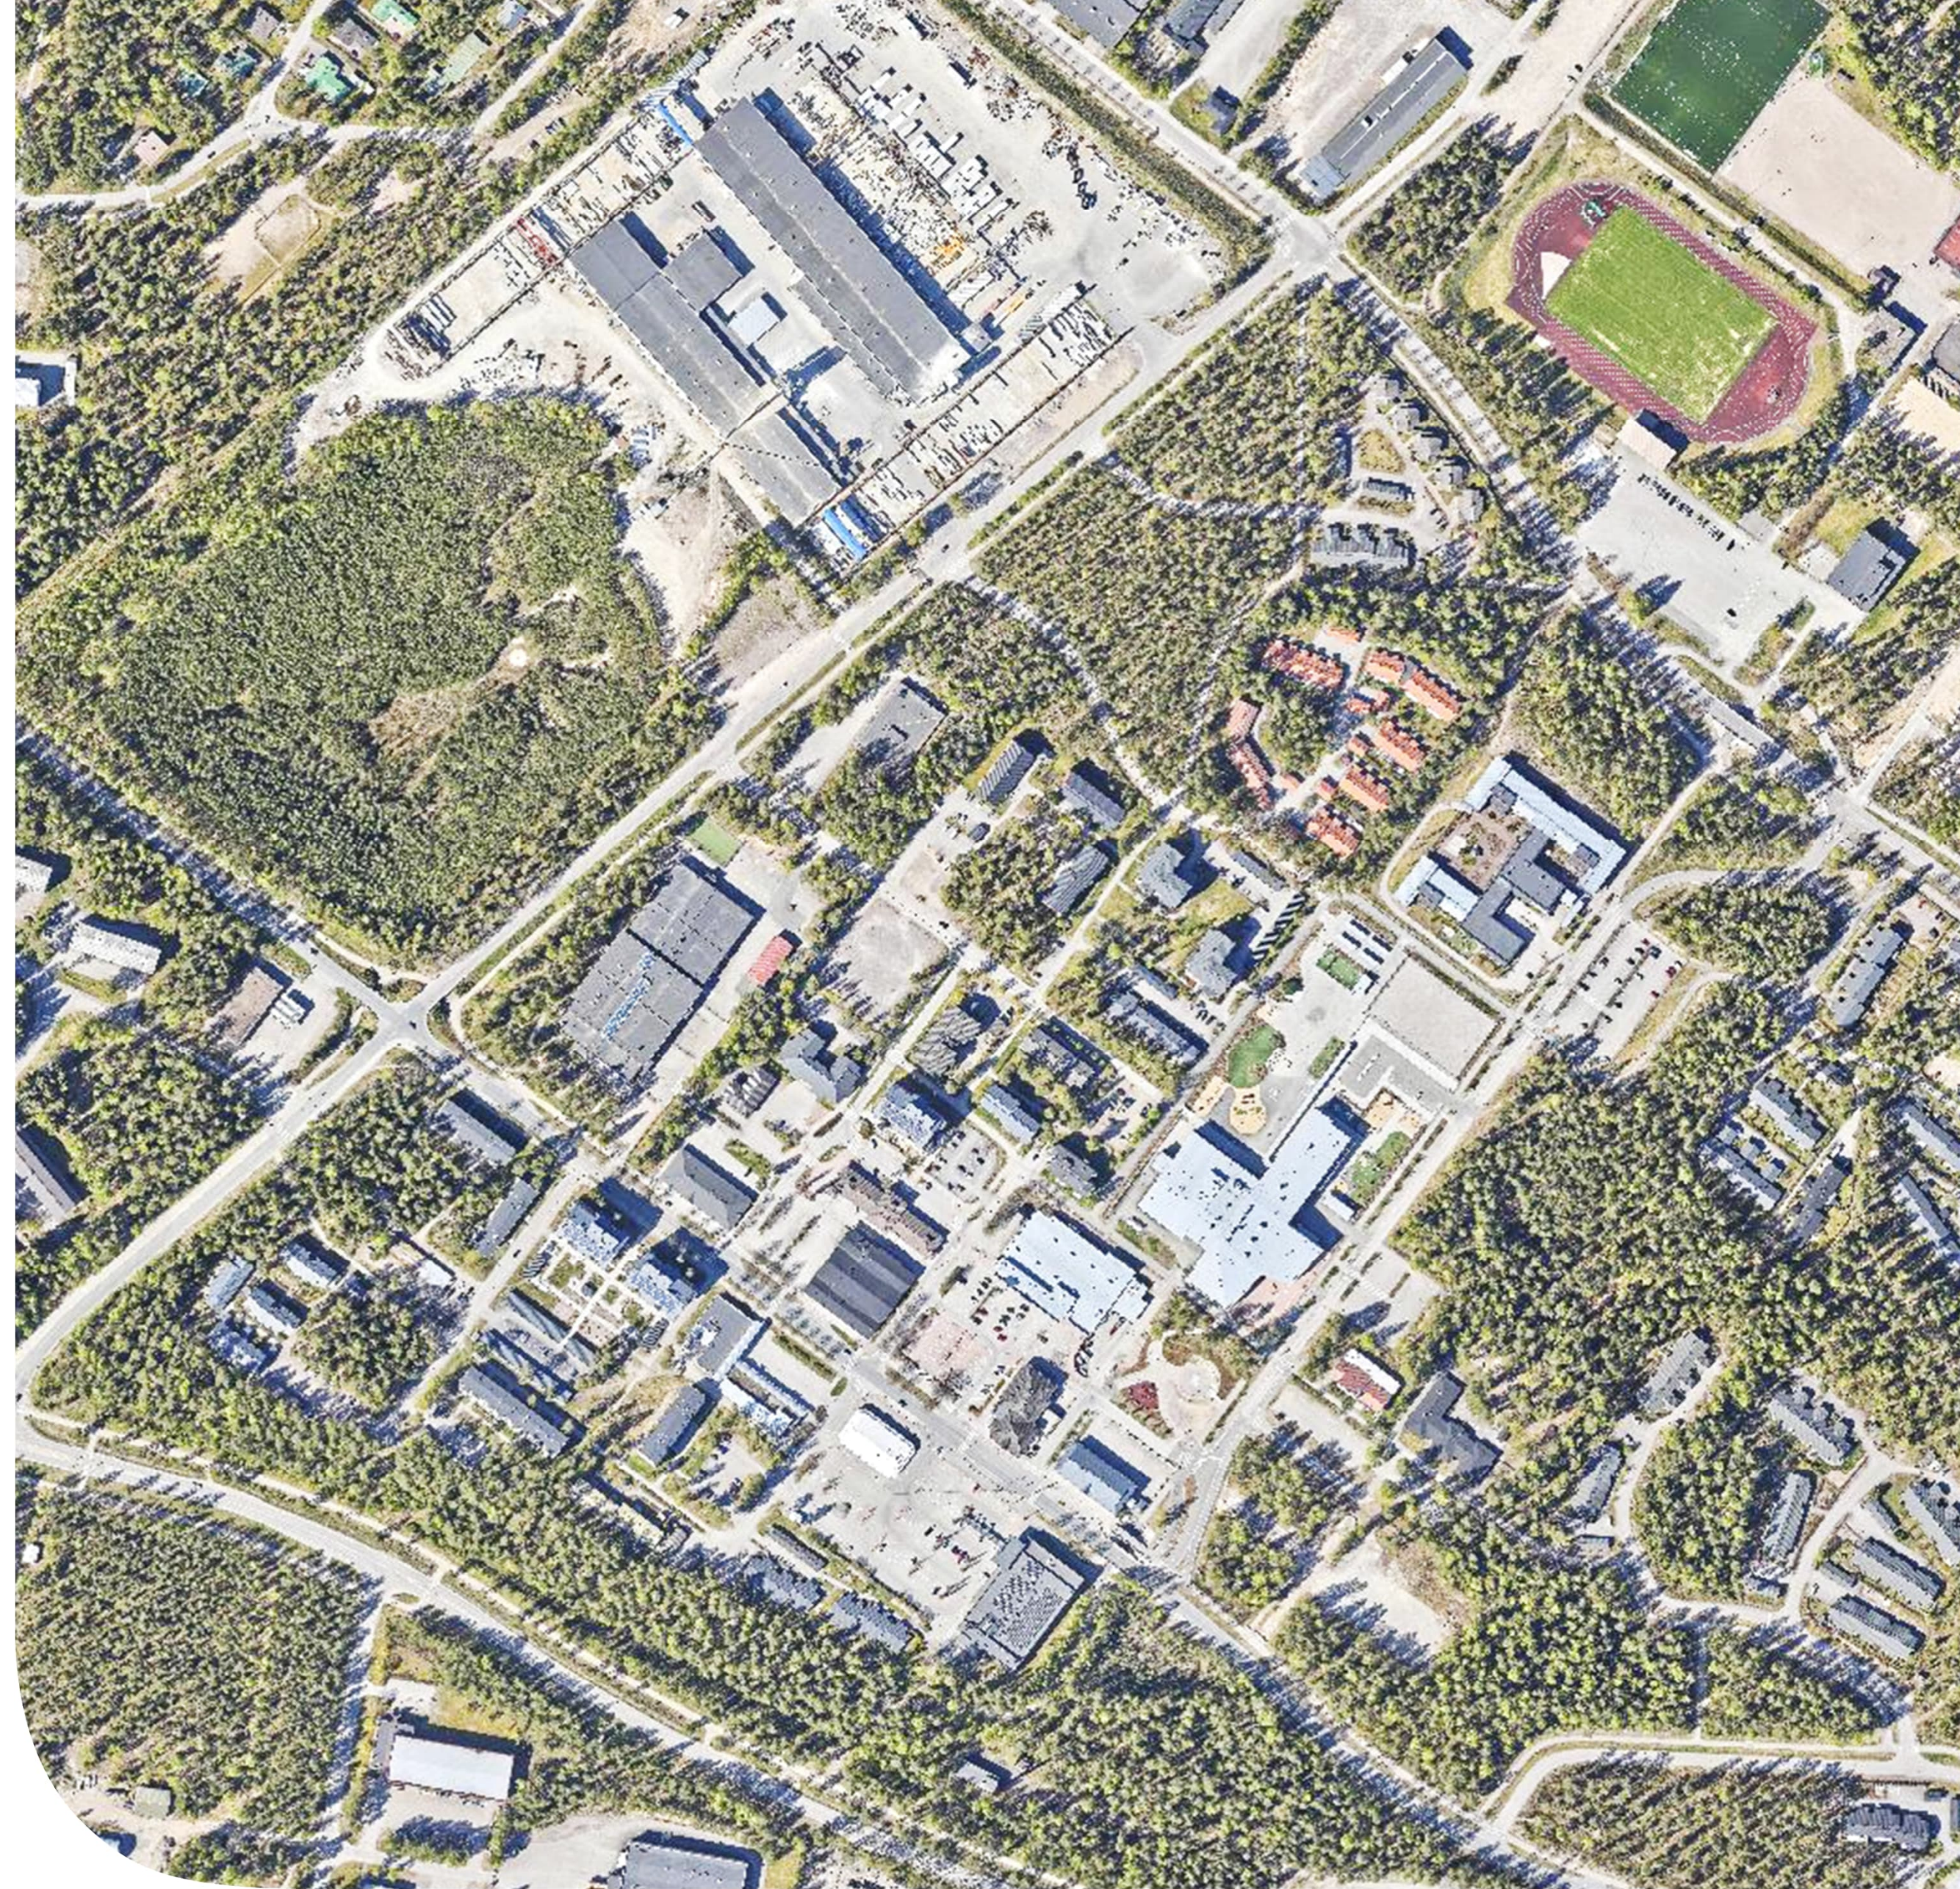

Rakokiven kehittämisen teemat

- Julkiset palvelut
- Asuminen
- Viihtyisyys
- Liikkuminen



Seuraavat vaiheet Rakokiven kehittämisessä

Käynnissä

Rakokiventien liikenneturvallisuuden ja valaistuksen parantaminen välillä Elementintie-Toritie.

Katu- ja rakennussuunnittelu 2023-2024.

Toteutus 2025.


Tulossa

Rakokiven torin kehittäminen.


Tavoitteena luoda alueesta viihtyisä ja kehittää torin ympäristön kävelyreittejä.

Suunnittelun aloitus 2024 tai 2025.


POIKKILEIKKAUS A - A
1:200

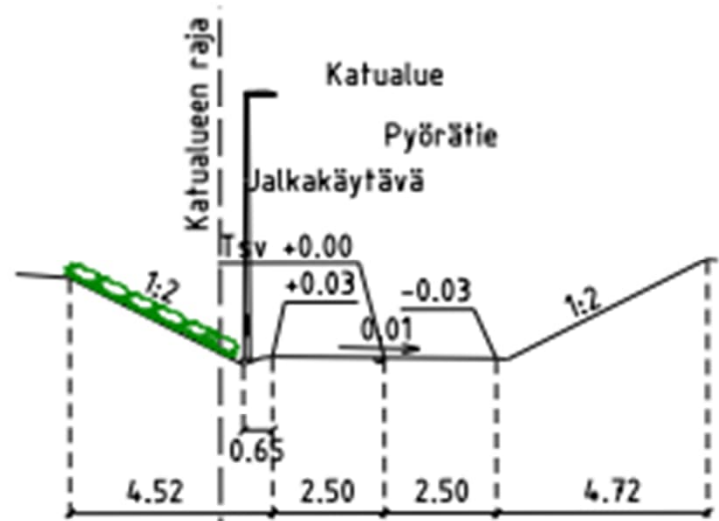

POIKKILEIKKAUS B - B
1:200

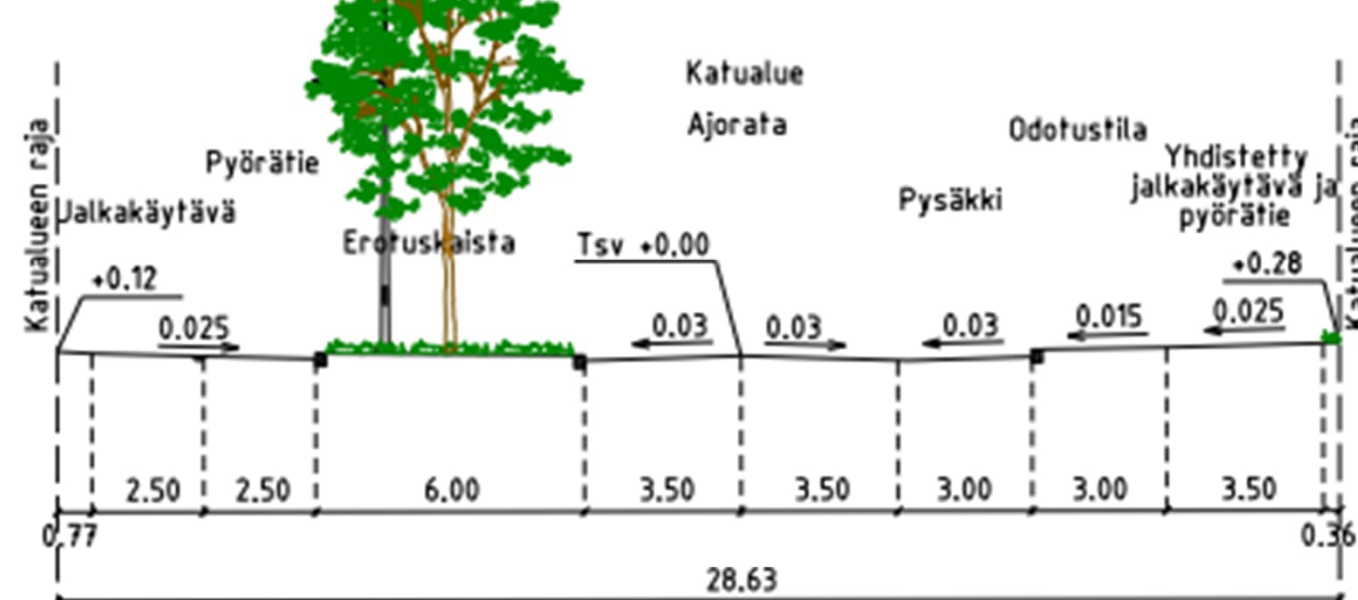


POIKKILEIKKAUS C - C
1:200

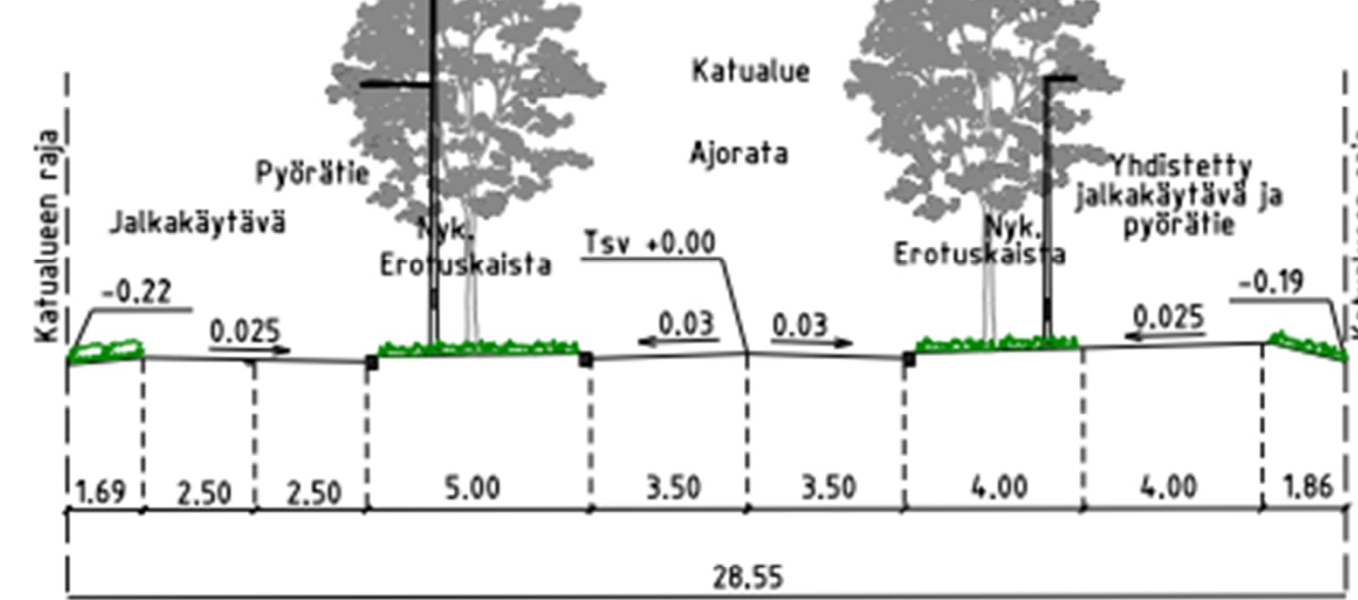


PIIRUSTUSMERKINNÄT

- Ajorata/ jalkakäytävä, pyörätie, asfaltti
- Betonikivi, harmaa/musta
- Noppakivi, harmaa/punainen
- Istutettava lehtipensas, matala < 700 mm/ < 500 mm
- Istutettava havupensas, matala
- Nurmetus
- +142.5 Kadun korkeusasema
- Reunatuki, luonnonkivi, harmaa, madallettu
- Reunatuki, luonnonkivi, harmaa, luiskattu
- Tasoon upotettu reunakivi, luonnonkivi, harmaa
- Noppakiviraita, luonnonkivi, harmaa, Kahden kiven
- Korotusviiste
- Istutettava lehtipuu, 17 kpl
- Istutettava havupuu, 1 kpl
- Poistettava lehtipuu, 7 kpl / havupuu, 4 kpl
- Uusi valaisinpylväs 10m tai 5m
- Nykyinen valaisinpylväs
- Poistettava valaisinpylväs
- Istutettavat tupasmaisiet heinät
- Maakiviä, luonnonkivi
- Suoja-aita, metalli, h = 500 mm, antrasiitinharmaa
- Penkki, selkä- ja käsinojilla/ penkki, ilman selkä- ja käsinojia
- Tilavarauks kesäkkäruukulle/ -pylväälle
- Roska-astia
- Pollari
- Sillankaide
- Hulevesikaivo

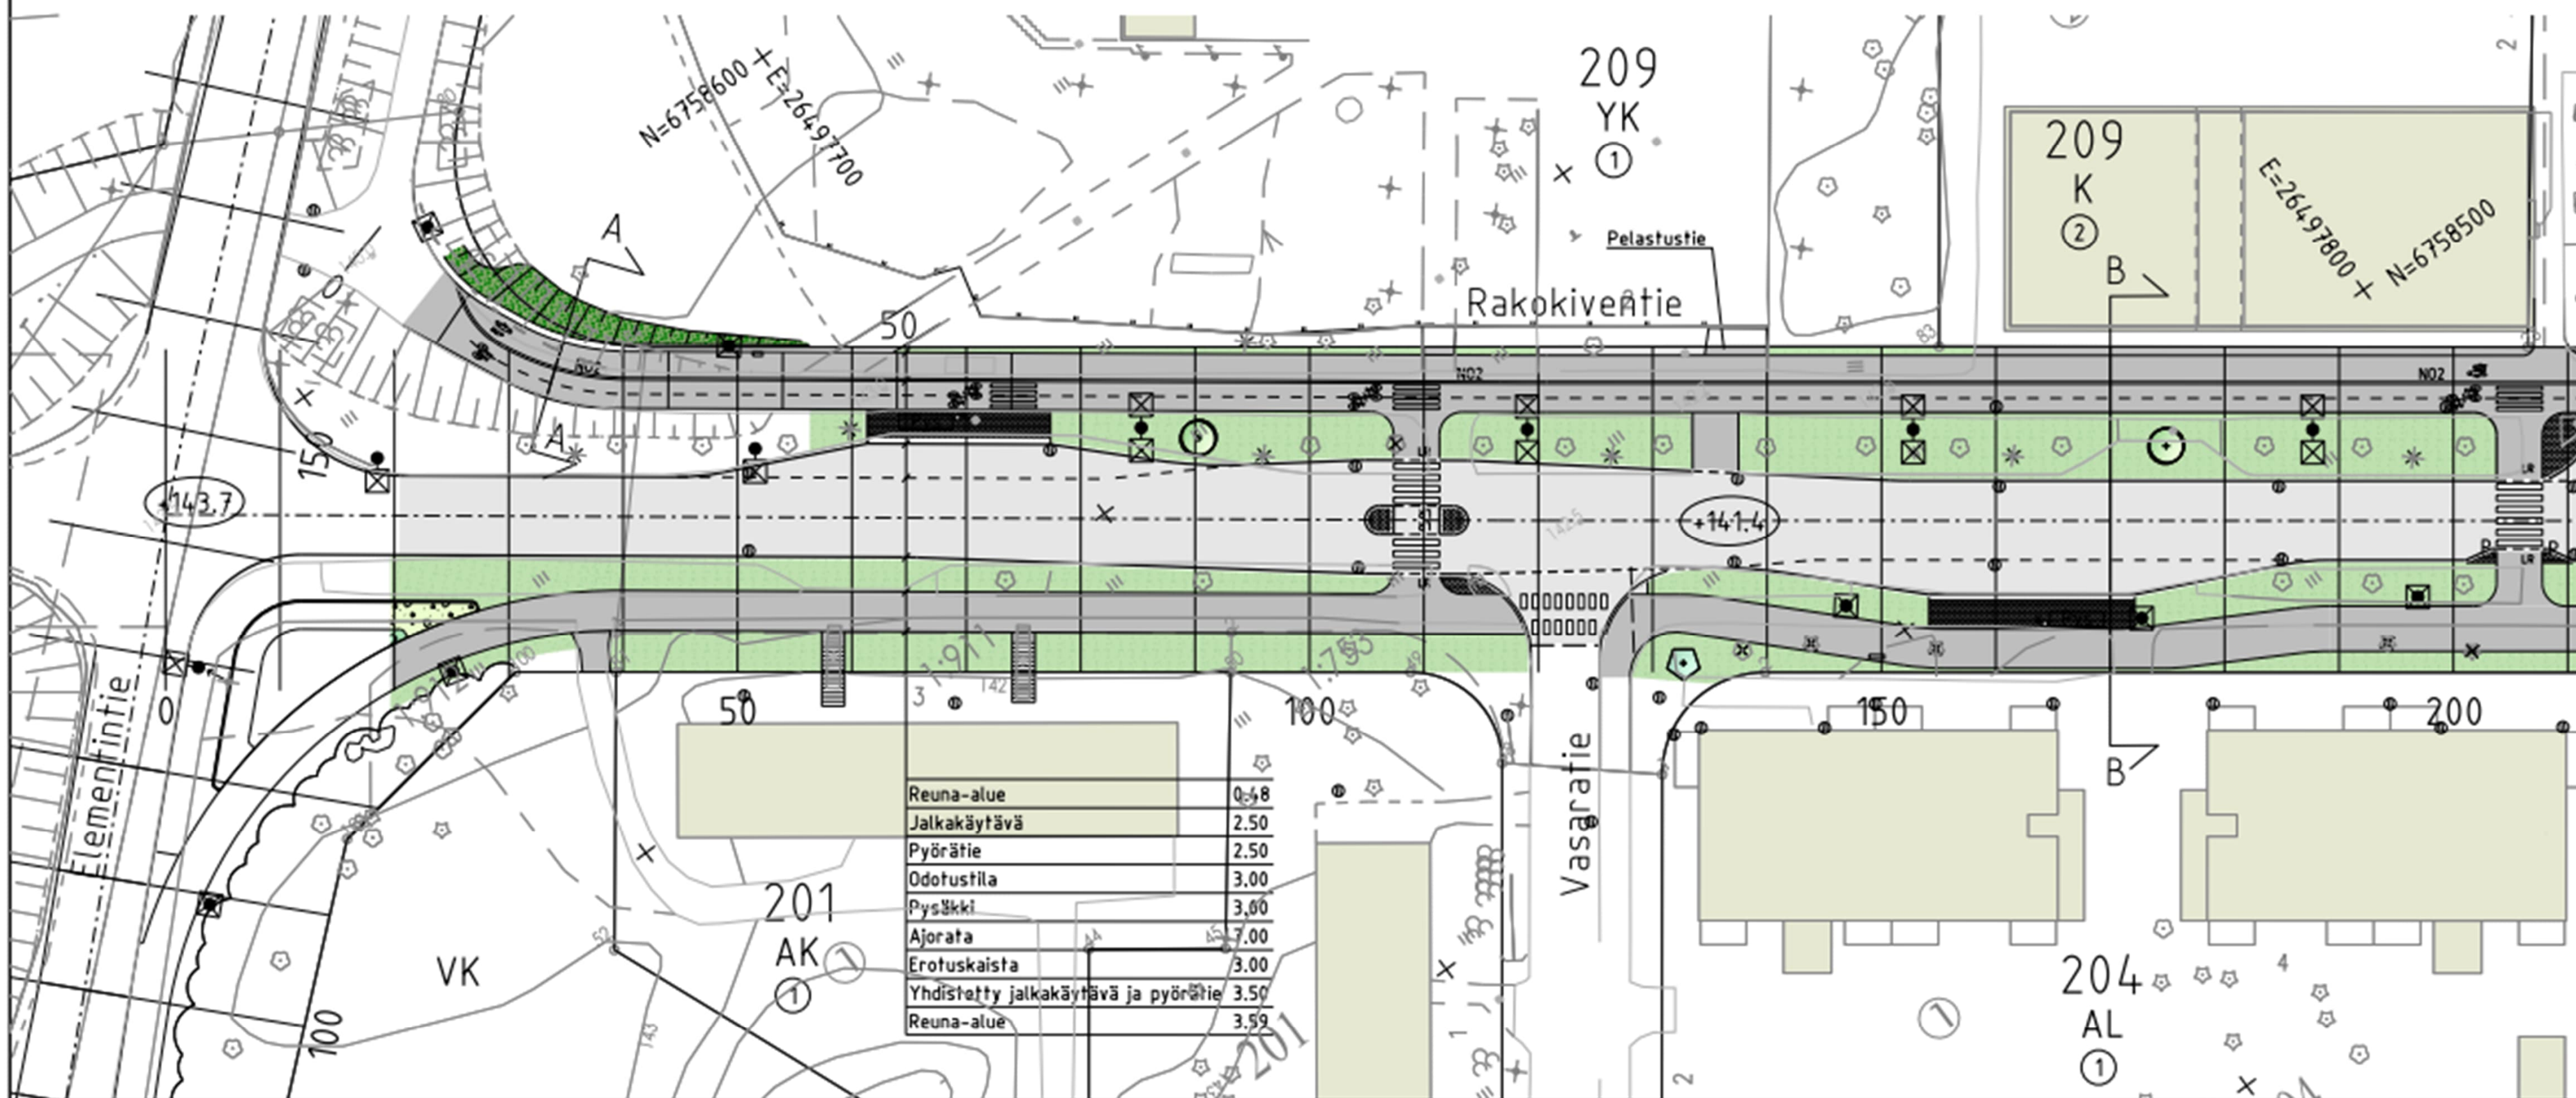

POIKKILEIKKAUS D - D
1:200

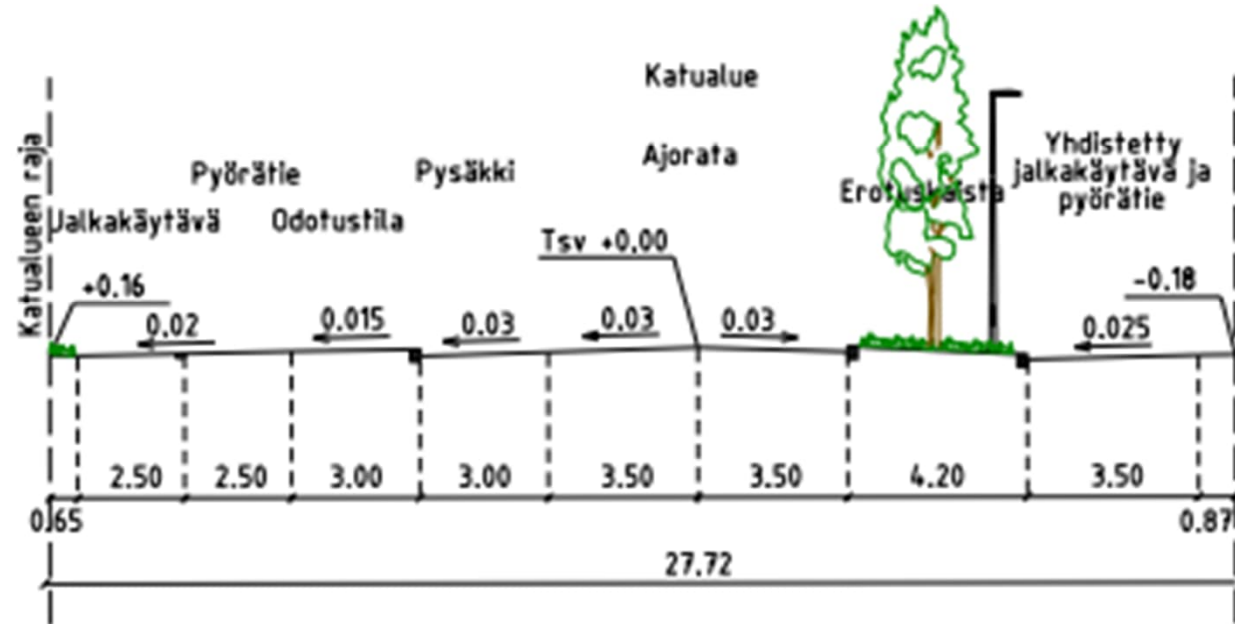


PIIRUSTUSMERKINNÄT

- Ajorata/ jalkakäytävä, pyörätie, asfaltti
- Betonikivi, harmaa/musta
- Noppakivi, harmaa/punainen
- Istutettava lehtipensas, matala < 700 mm/ < 500 mm
- Istutettava havupensas, matala
- Nurmetus
- Kadun korkeusasema
- Reunatuki, luonnonkivi, harmaa

- Reunatuki, luonnonkivi, harmaa, madallettu
- Reunatuki, luonnonkivi, harmaa, luiskattu
- Tasoon upotettu reunakivi, luonnonkivi, harmaa
- Noppakiviraita, luonnonkivi, harmaa, Kahden kiven
- Korotusviiste
- Istutettava lehtipuu, 17 kpl
- Istutettava havupuu, 1 kpl
- Poistettava lehtipuu, 7 kpl / havupuu, 4 kpl
- Uusi valaisinpylväs 10m tai 5m
- Nykyinen valaisinpylväs

- Poistettava valaisinpylväs
- Istutettavat tupasmaiset heinät
- Maakiviä, luonnonkivi
- Suoja-aita, metalli, h = 500 mm, antrasiitinharmaa
- Penkki, selkä- ja käsinojilla/ penkki, ilman selkä- ja käsinoja
- Tilavaraus kesäkukkaruukulle/ -pylväälle
- Roska-astia
- Pollari
- Sillankaide
- Hulevesikaivo

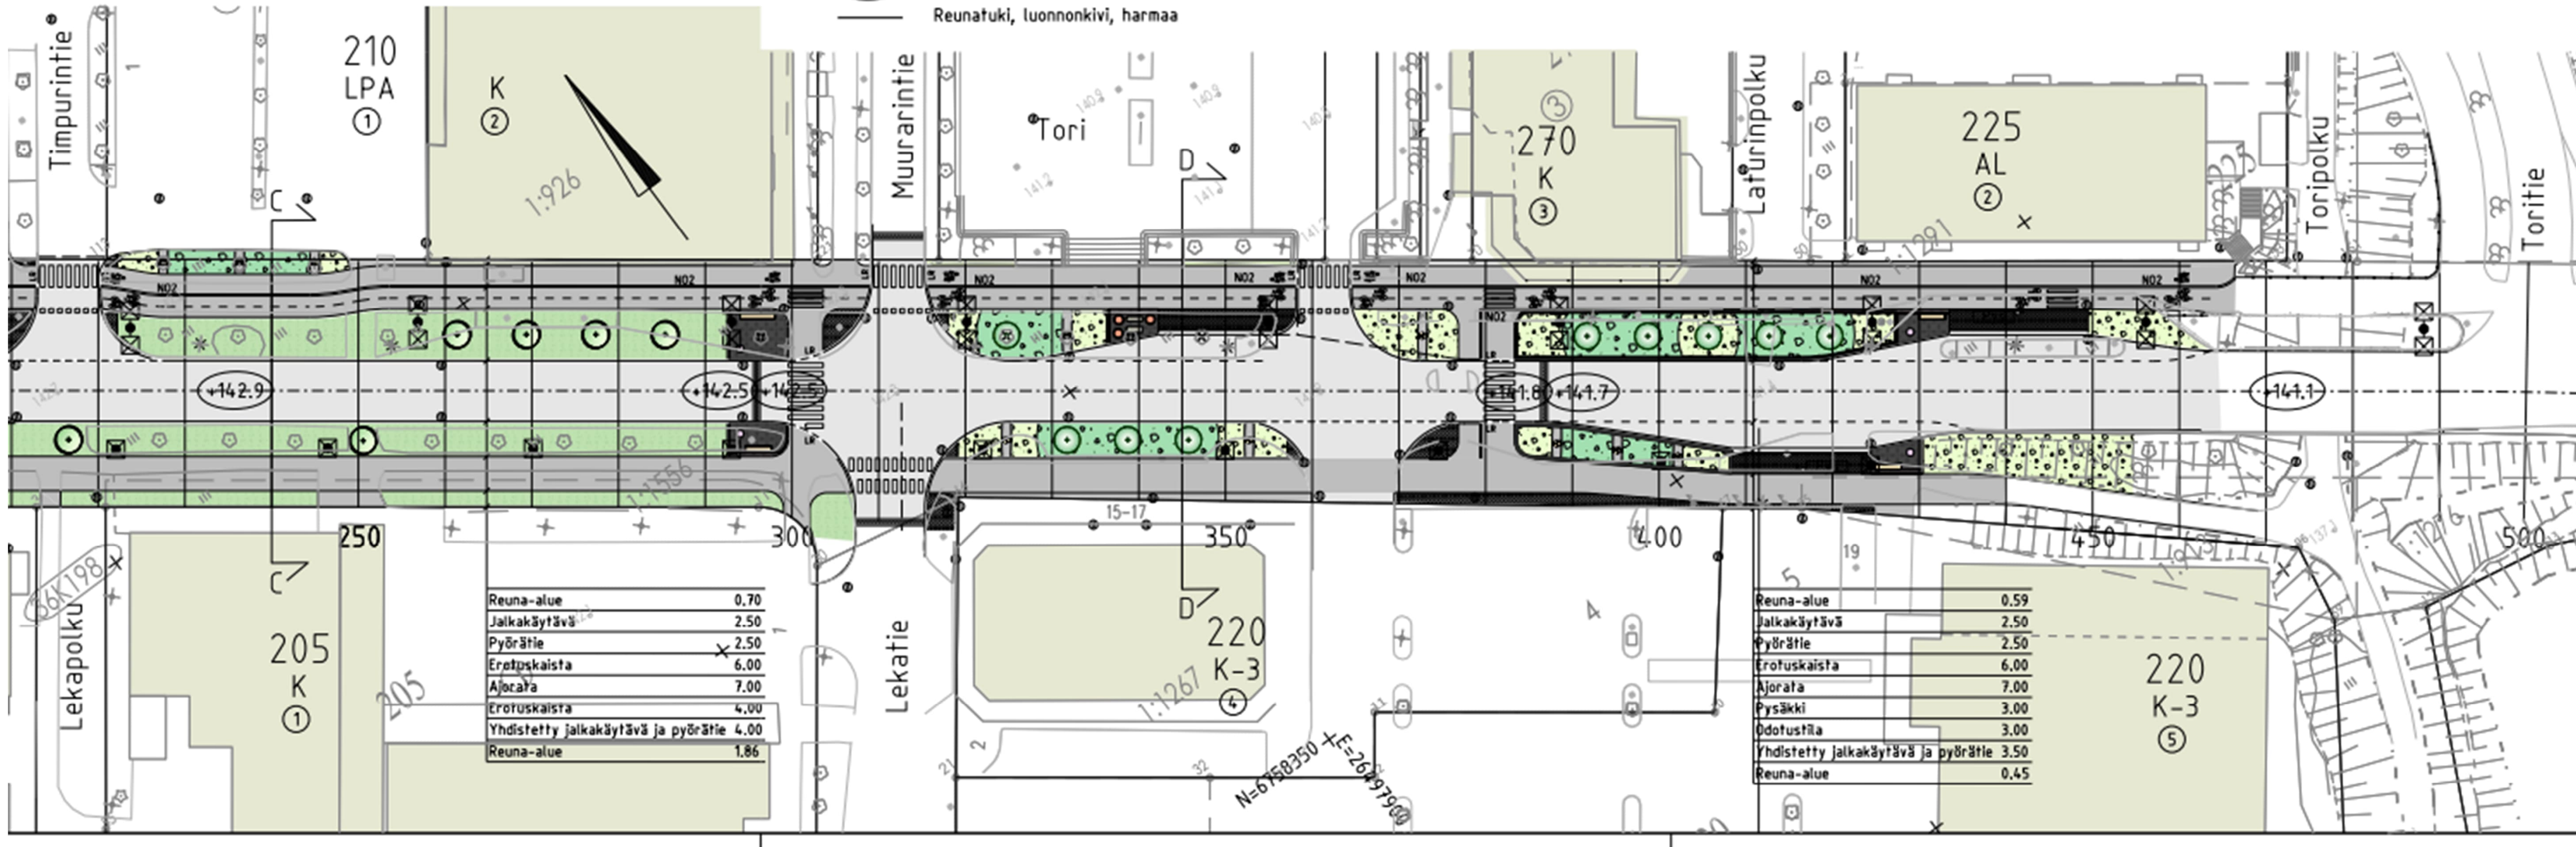


Reuna-alue	0.70
Jalkakäytävä	2.50
Pyörätie	2.50
Eroituskaista	6.00
Ajorata	7.00
Eroituskaista	4.00
Yhdistetty jalkakäytävä ja pyörätie	4.00
Reuna-alue	1.86

Reuna-alue	0.59
Jalkakäytävä	2.50
Pyörätie	2.50
Eroituskaista	6.00
Ajorata	7.00
Pysäkki	3.00
Odotustila	3.00
Yhdistetty jalkakäytävä ja pyörätie	3.50
Reuna-alue	0.45






POIKKILEIKKAUS A - A

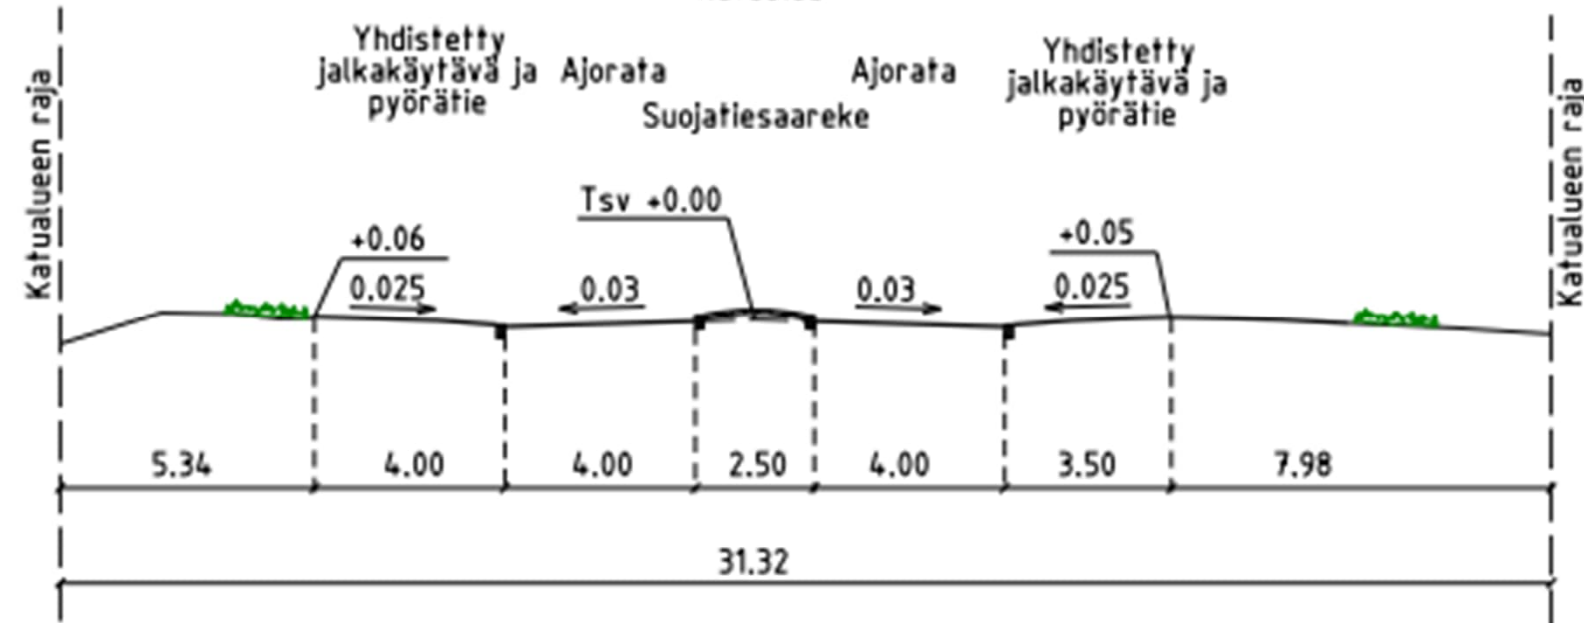


1:200


Katualue



PIIRUSTUSMERKINNÄT

-  Ajoina/ jalkakäytävä, pyörätie, asfaltti
-  Betonikivi, harmaa
-  Istutettava lehtipensas, matala < 700 mm/ < 500 mm
-  Nurmetus
-  Reunatuki, betoni, harmaa
-  Reunatuki, betoni, harmaa, madallettu
-  Reunatuki, luonnonkivi, harmaa, luiskattu

-  Poistettava puu
-  Nykyinen valaisinpylväs
-  Uusi valaisinpylväs 10m tai 5m

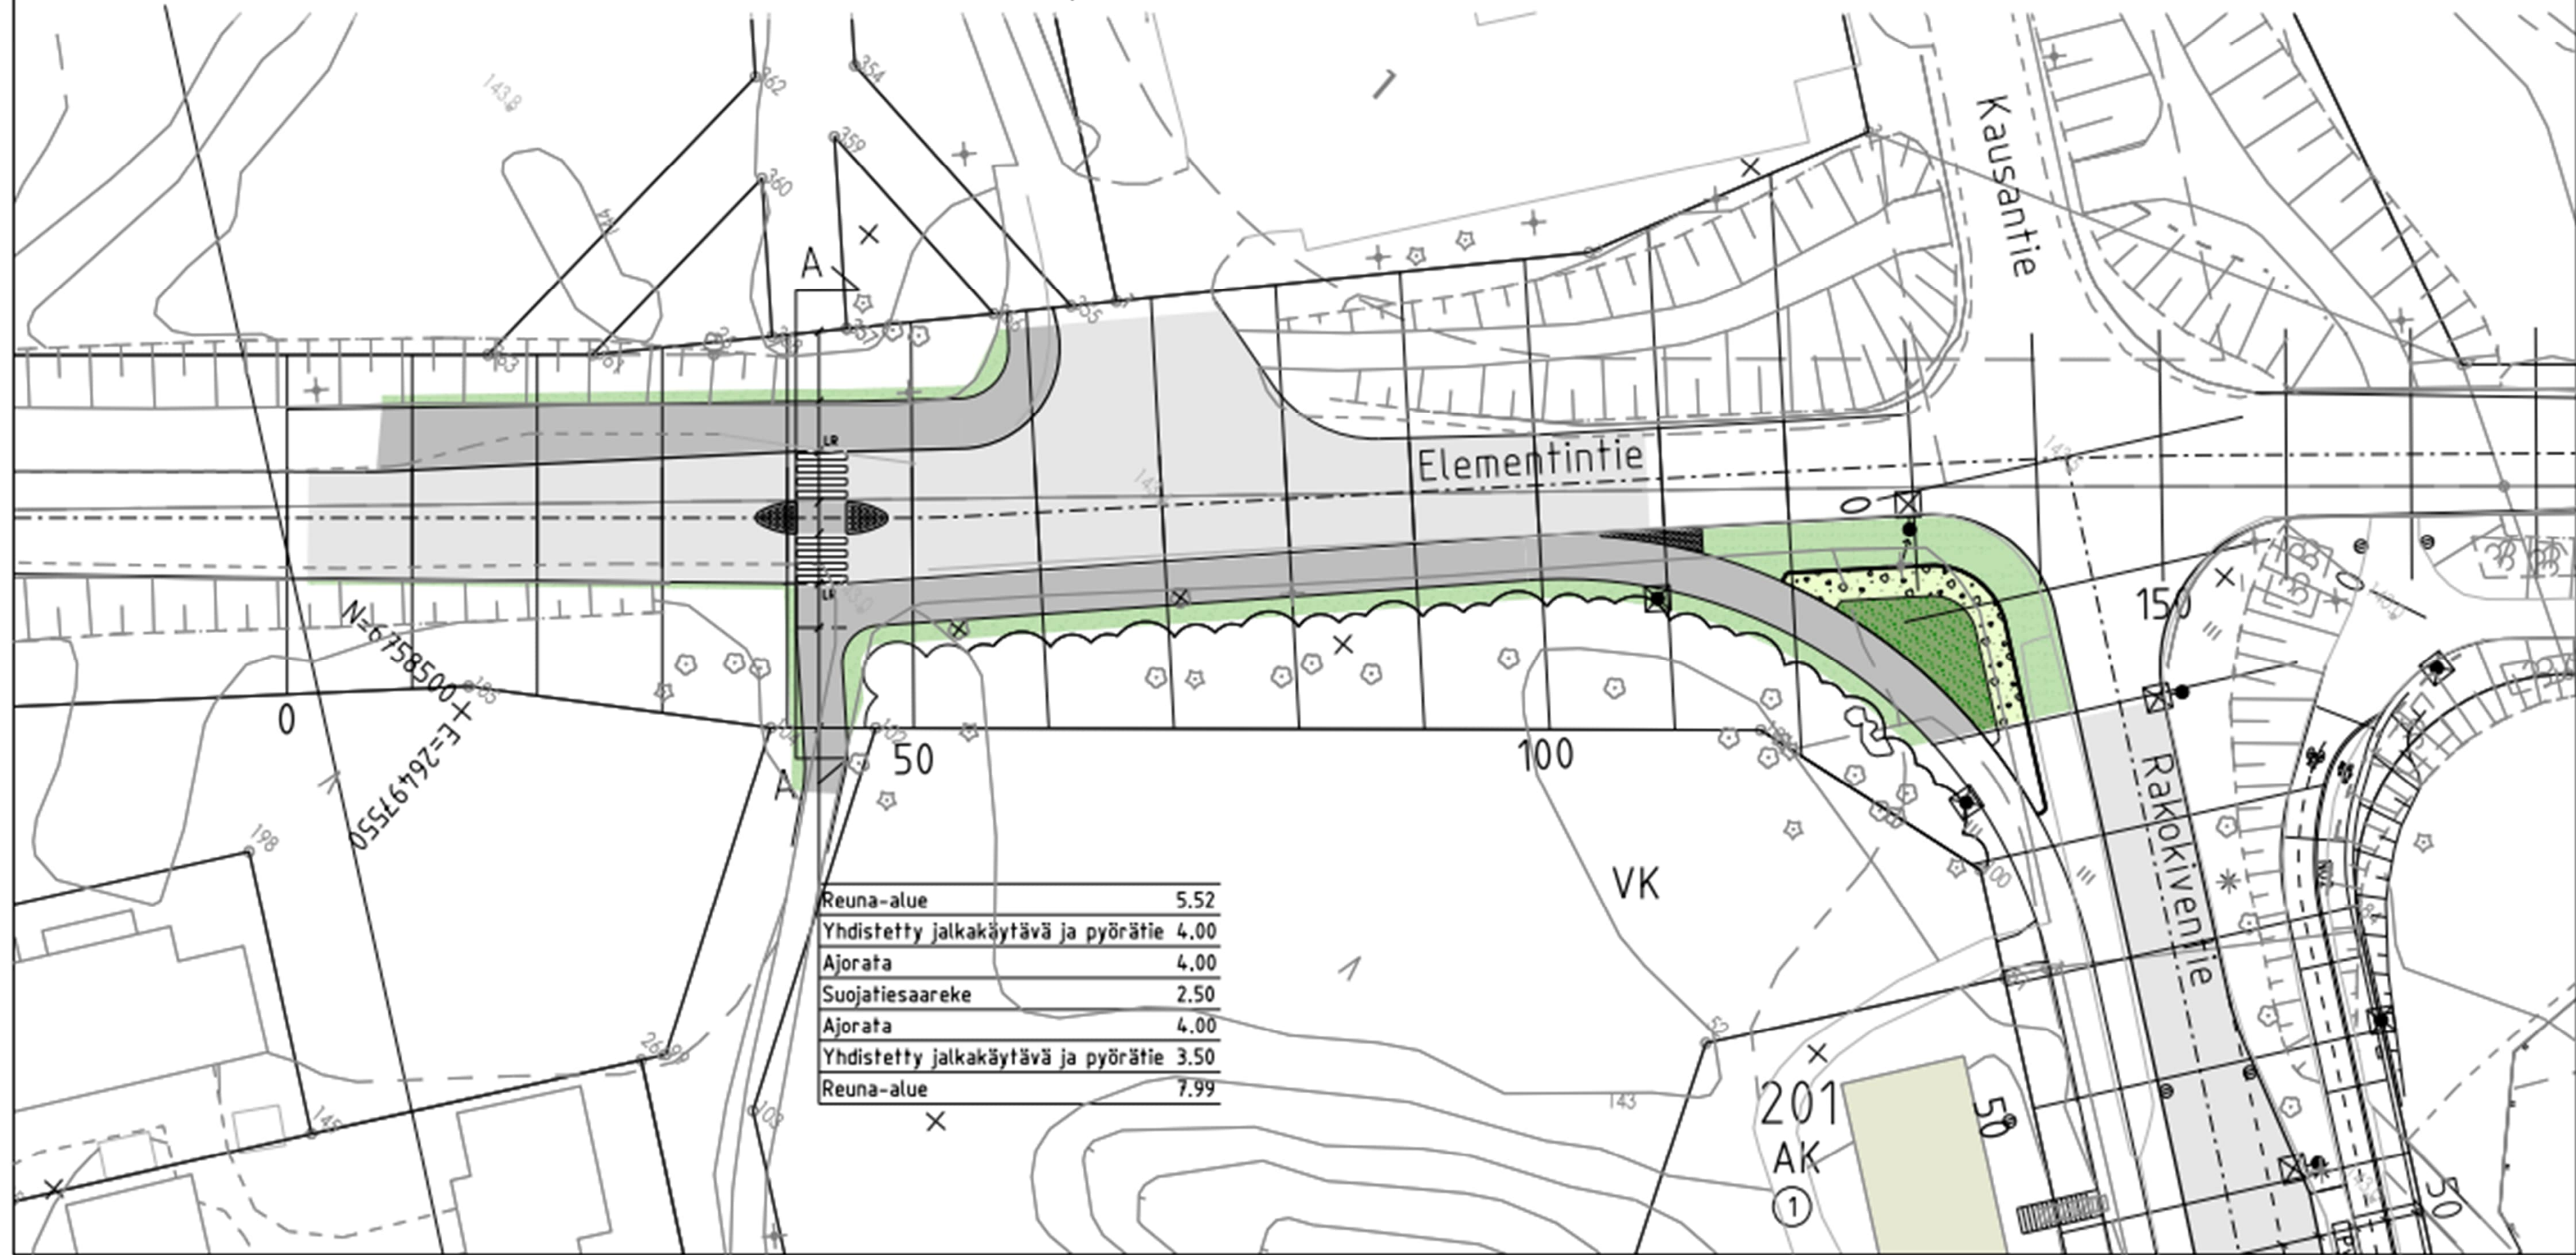



Vasaratieltä länteen



Timpurintieltä itään



Torilta itään



Toripolulta länteen

Alueen vihersuunnittelu

Suunnitteluhortonomi Eeva Blomberg

Kiitos!

Keskustelun aika. Pidäthän puheenvuorosi tiiviinä, jotta kaikilla on tilaisuus kommentoida.

Kerro pois!

Osallisuuskoordinaattori Tia Mäkinen

KUMPPANUUS-
PÖYDÄT