


<ul style="list-style-type: none"> — alue, jolle toimintojen sijoittuminen on epävarmaa — nykyinen polku, leveys 1,5 m, kumustetaan ja levennetään tarvittavin osin — uusi polku, leveys 1,5 m — nykyinen hiihtolatu, tavoiteliveys 8 m — uusi latuyhteys, leveys 6 m — perhehiihtolatu, leveys 4 m — koirahiihtolatu, leveys 4 m — uusi maastopyöräilypolku, leveys 1,5 m, perustuu nykyiseen polkuun — uusi maastopyöräilypolku, leveys 1,5 m — tilavaraus kasvipankille — tilavaraus tapahtuma- ja liikuntakentälle — alue, jonka nykyinen pinta ja kasvillisuus säilyvät, uhanalaisia perhoslajeja — alue, jolle leivitetään alueelta talteenotettuja, varastoitua pintamaita 	<ul style="list-style-type: none"> — aiemmin maisemointu alue, jolla uhanalaisia perhoslajeja — aiemmin puuntaimilla istutettu luiska — paahderinne — pintamalla toteutettava alue, jonka toiminnot tarkentuvat myöhemmin kasvipankki — koirapuisto — pulkkamäki — maastopyöräilyalue (aiemmin metsitetty alue, puustoa harvennetaan) — pumptrack-rata — kivipuisto — puureitti, leveys 2 m, esteettön — puureitti, leveys 1 m — jalankuluyhteys, asfaltti, leveys 3 m — ajoyhteys, asfaltti, leveys 6 m 	<ul style="list-style-type: none"> — vaaranantureitti, puu- ja verkkokalide, puutaso, leveys 2 m — kuntoporaat, puu, leveys 2 m — pysäköintialue, asfaltti — pysäköintialue, murskepinta — katsomo, teräsrakenteinen — jalkapallokenttä, hiekkatekonurmi — koripallokenttä, valettava alusta — piknik-paikka, tulipaikka — luontainen hulevesipainanne — leikkipaikka, turvahäke tai turvasora — ulkokuntolupaikka, valettava turva-alusta — tilavaraus kolmelle padei-kentälle 	<ul style="list-style-type: none"> — beach volley -kenttä — huoltorakennus — näkötorni / lintutorni, puurakenteinen — kävely- ja hiihtolaita, puurakenteinen
--	---	---	--

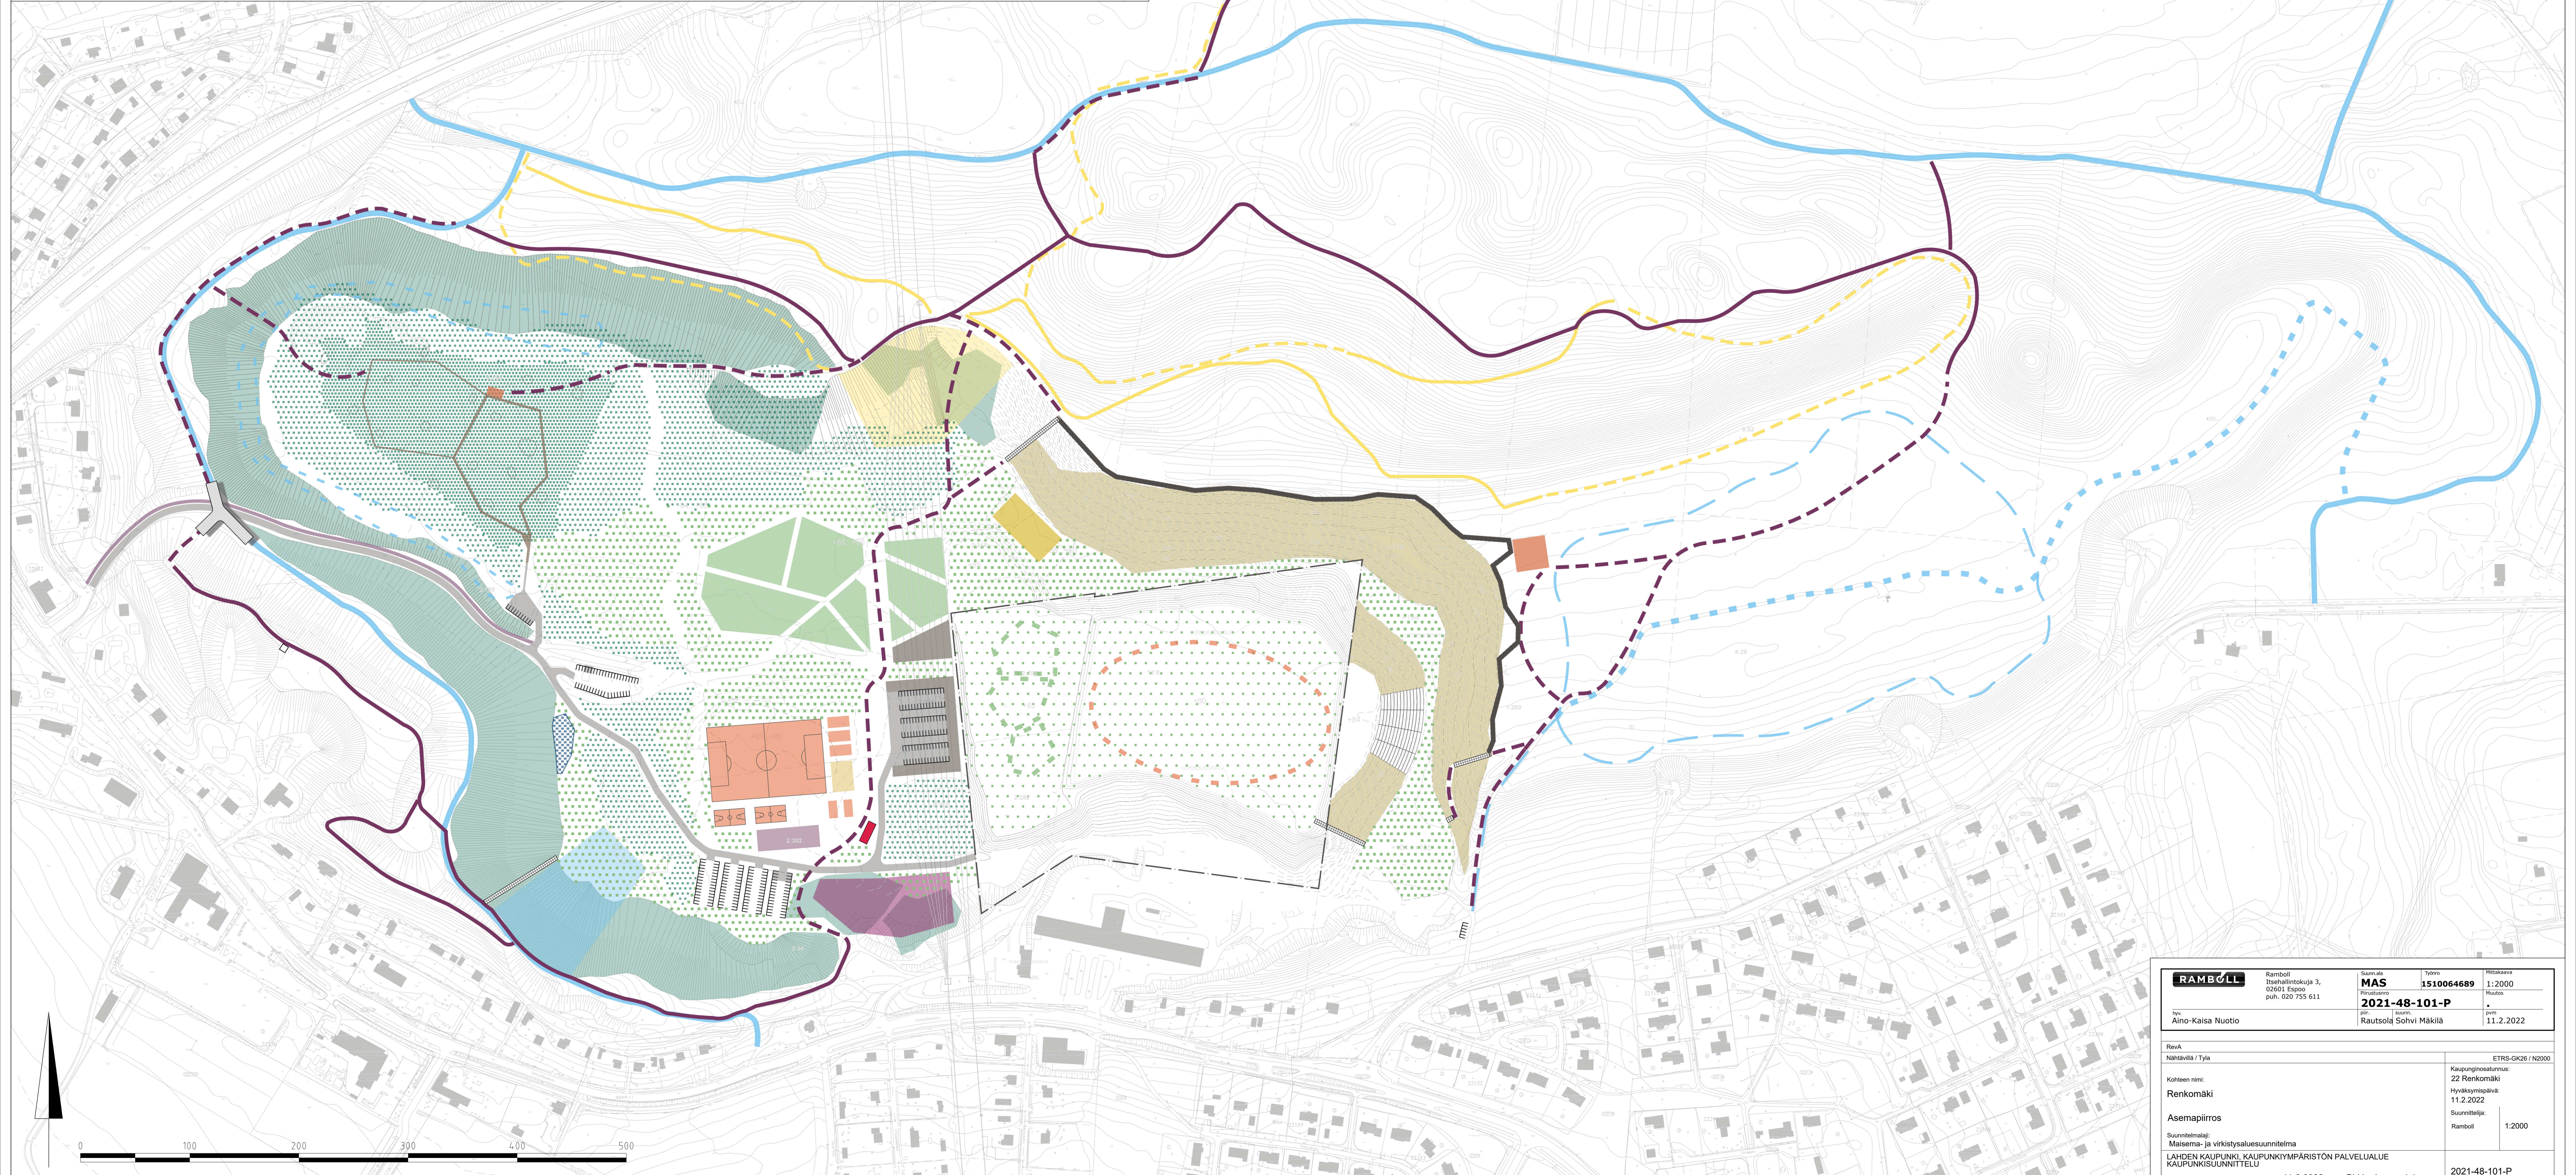

RAMBOLL Ramboll Itähallintokatu 3, 02601 Espoo puh. 020 735 611	Suunnitelma: MAS Pirtustalo 2021-48-101-P piirustaja: Rautsolä Sohvi Mäkilä	Työno: 1510064689 Mittakaava: 1:2000 Muutos: • pvm: 11.2.2022	ETRS-GK26 / N2000 Kaupunginosatunnus: 22 Renkomäki Hyväksymispäivä: 11.2.2022 Suunnittelija: Ramboll 1:2000
RevA Nähtävillä / Työ			Suunnitelman päivämäärä ja hyväksyminen: 11.2.2022 Suunnittelija: Pirkko-Leena Jakonen Suunnitelman nimi: 2021-48-101-P
Asemapiirros Suunnitelma: Maisema- ja virkistysalue-suunnitelma LAHDEN KAUPUNKI, KAUPUNKIYMPÄRISTÖN PALVELUALUE KAUPUNKISUUNNITTELU			2021-48-101-P