p-alue_ml

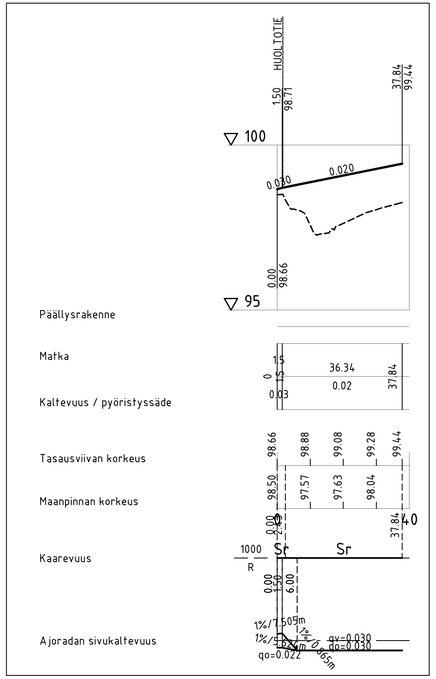

RIIHITARHANPUISTON
P-ALUE
LEIKKKAUS A-A
1:100

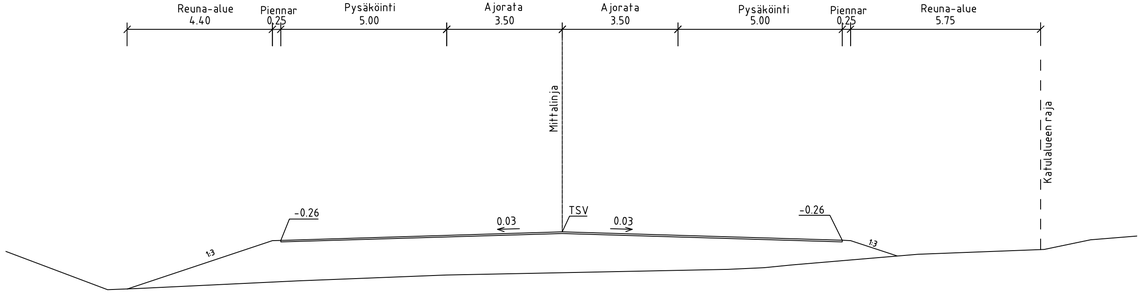

Tunn.	Lukum.	Muutos	Nimim.	Päiväys

RAMBOLL

Ramboll
Niemenkatu 73
15140 LAHTI
puh. 020 755 611
www.ramboll.fi

Suunn.ala: TKA	Työnro: 1510078435		Mittakaava: 1:1000/1:100
Piirustusnro: 2023-22-201-P			Muutos
hyv. M. Sulonen	piir. TANSE	suunn. T. Seppälä	pvm 14.8.2023

RevA

Nähtävillä / Tyla

ETRS-GK26 / N2000

Kohteen nimi:

Riihitarhanpuiston pysäköintialue
- pituusleikkaus ja tyyppipoikkileikkaus

Kaupunginosatunnus:
16 Möysä

Hyväksymispäivä:

Suunnittelija:
Ramboll Oy

Mittakaava:
1:1000/1:100, 1:100

Suunnitelmalaji:
Puistosuunnitelma

LAHDEN KAUPUNKI, KAUPUNKIYMPÄRISTÖN PALVELUALUE
KAUPUNKISUUNNITTELU

Suunnitelman päivämäärä ja hyväksyjä: 14.8.2023 Pirkko-Leena Jakonen

Piirustusnumero:
2023-22-201-P

\\files\Projects\RFI2023\N012XX\RFI2023N01290\1510078435_Riihitarhanpuiston pysäköintialue ks rs\03_TULOSTUS\201_pit_Riihitarhanpuisto_p-alue_KS.dwg