
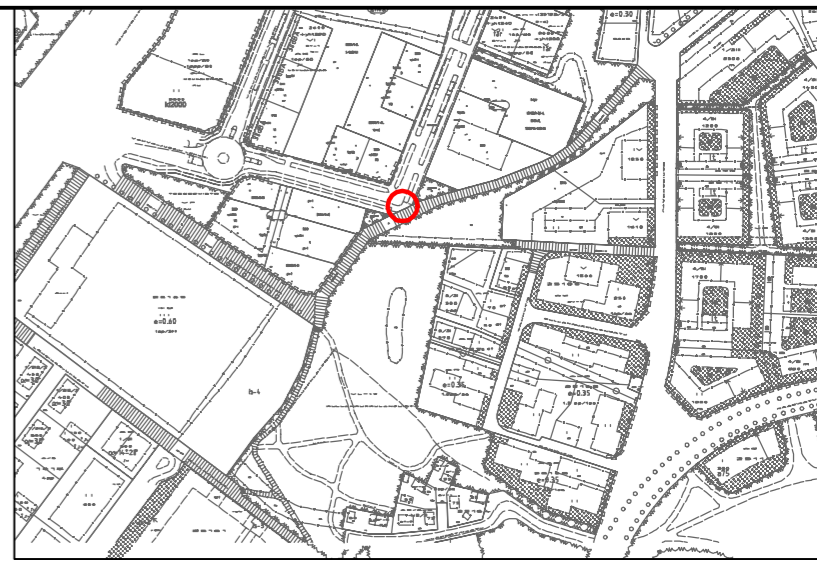


\\files\Projects\REFI2024\4013XX\REFI2024\401362\1510085760\_Läpöjön\_räuhöittämisöhteet\03\_TULOÖTUS\02\_Dwg\2024-51-151\_Li\_öos\_Kullankukkula.dwg

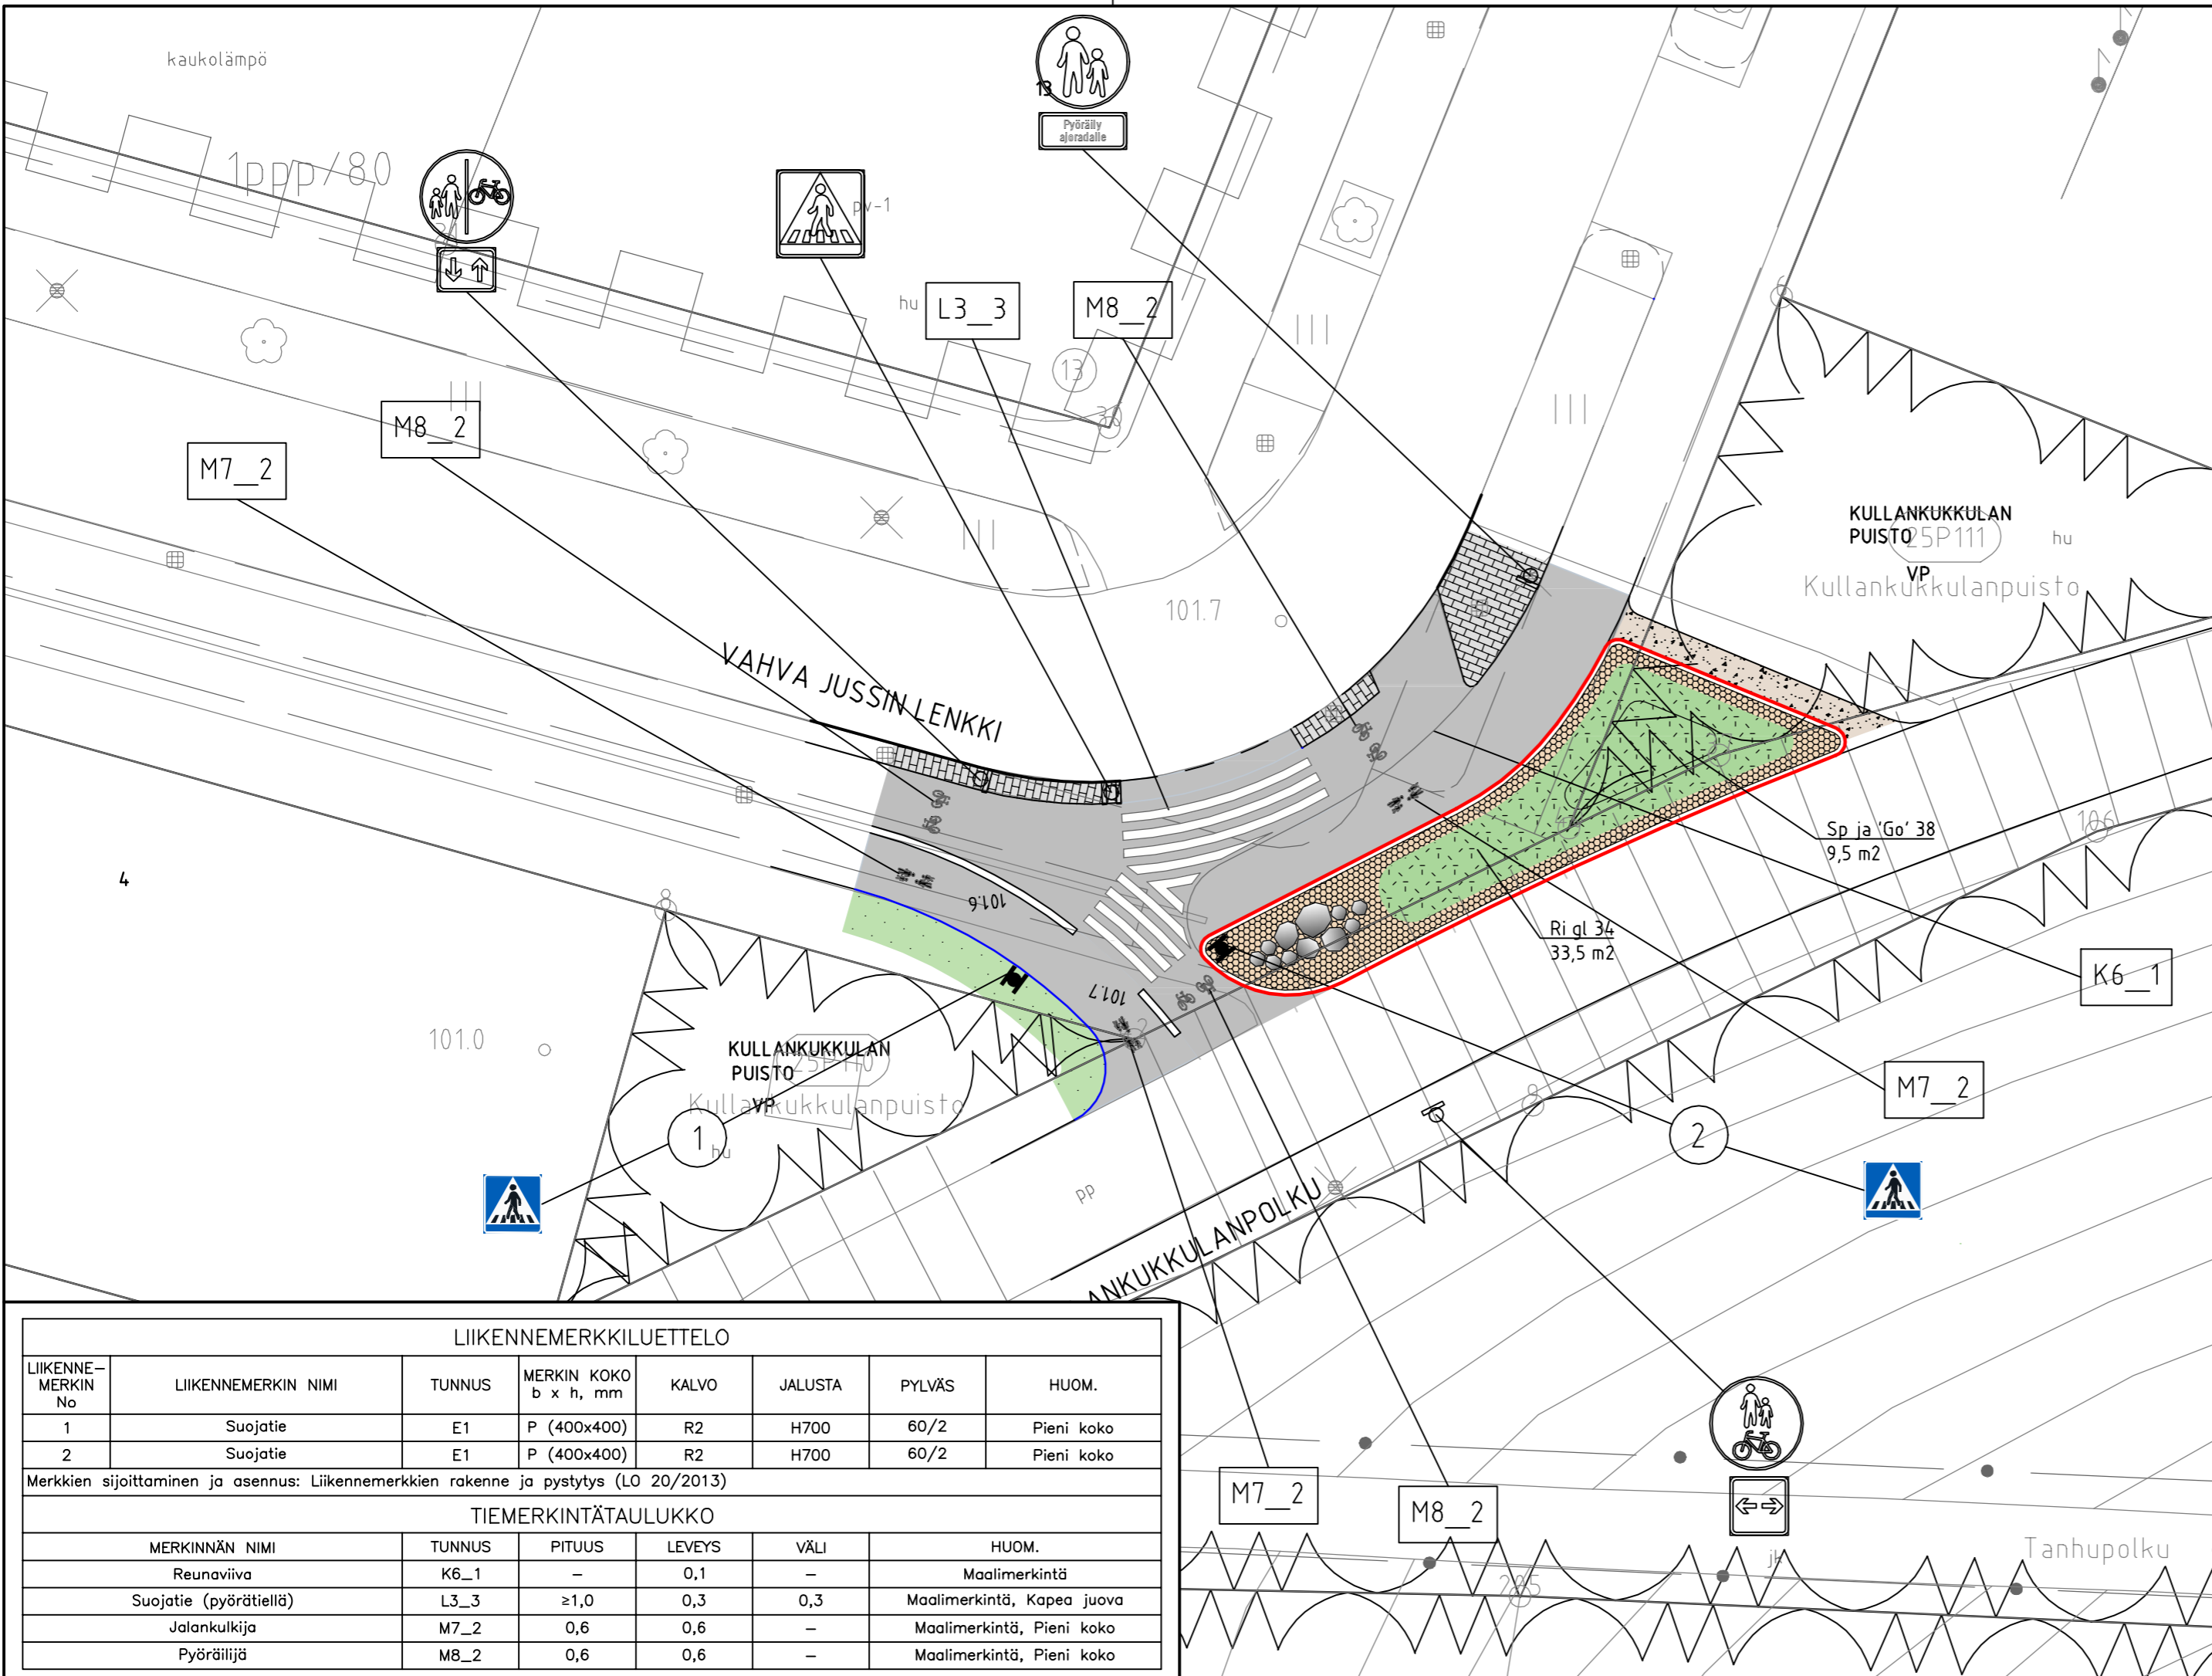

Tunn.	Lukum.	Muutos	Nimim.	Päiväys
<b>RAMBOLL</b>		Ramboll Niemenkatu 73 15140 LAHTI puh. 020 755 611 www.ramboll.fi	Suunn.ala <b>TKA</b> Piirustusno <b>2024-51-151-Li</b>	Työnro <b>1510085760</b> Mittakaava <b>1:500</b> Muutos
hyv. M.Saharinen		piir. JENNY	suunn. L.Tuominen	pvm 15.11.2024

LIIKENNEMERKKILUETTELO							
LIIKENNE-MERKIN No	LIIKENNEMERKIN NIMI	TUNNUS	MERKIN KOKO b x h, mm	KALVO	JALUSTA	PYLVÄS	HUOM.
1	Suojatie	E1	P (400x400)	R2	H700	60/2	Pieni koko
2	Suojatie	E1	P (400x400)	R2	H700	60/2	Pieni koko

Merkkien sijoittaminen ja asennus: Liikennemerkkien rakenne ja pystytys (LO 20/2013)

TIEMERKINTÄTAULUKKO						
MERKINNÄN NIMI	TUNNUS	PITUUS	LEVEYS	VÄLI	HUOM.	
Reunaviiva	K6_1	–	0,1	–	Maalimerkintä	
Suojatie (pyörätiellä)	L3_3	≥1,0	0,3	0,3	Maalimerkintä, Kapea juova	
Jalankulkija	M7_2	0,6	0,6	–	Maalimerkintä, Pieni koko	
Pyöräilijä	M8_2	0,6	0,6	–	Maalimerkintä, Pieni koko	

ETRS-GK26 / N2000

Kaupunginosatunnus:  
25 Asemantausta

Hyväksymispäivä:

Suunnittelija: Ramboll L.Tuominen  
Mittakaava: 1:500

Piirustusnumero:  
2024-51-151-Li

Vahva-Jussin lenkki,  
pyöräilyn ja jalakulun yhdistyminen Kullankukkulanpolkuun  
- liikennemerkkijärjestely

Suunnitelmalaji:  
Liikenteenohjaussuunnitelma

LAHDEN KAUPUNKI, KAUPUNKIYMPÄRISTÖN PALVELUALUE  
KAUPUNKISUUNNITTELU

Suunnitelman päivämäärä ja hyväksyjä: 15.11.2024 Jani Tuhkanen